


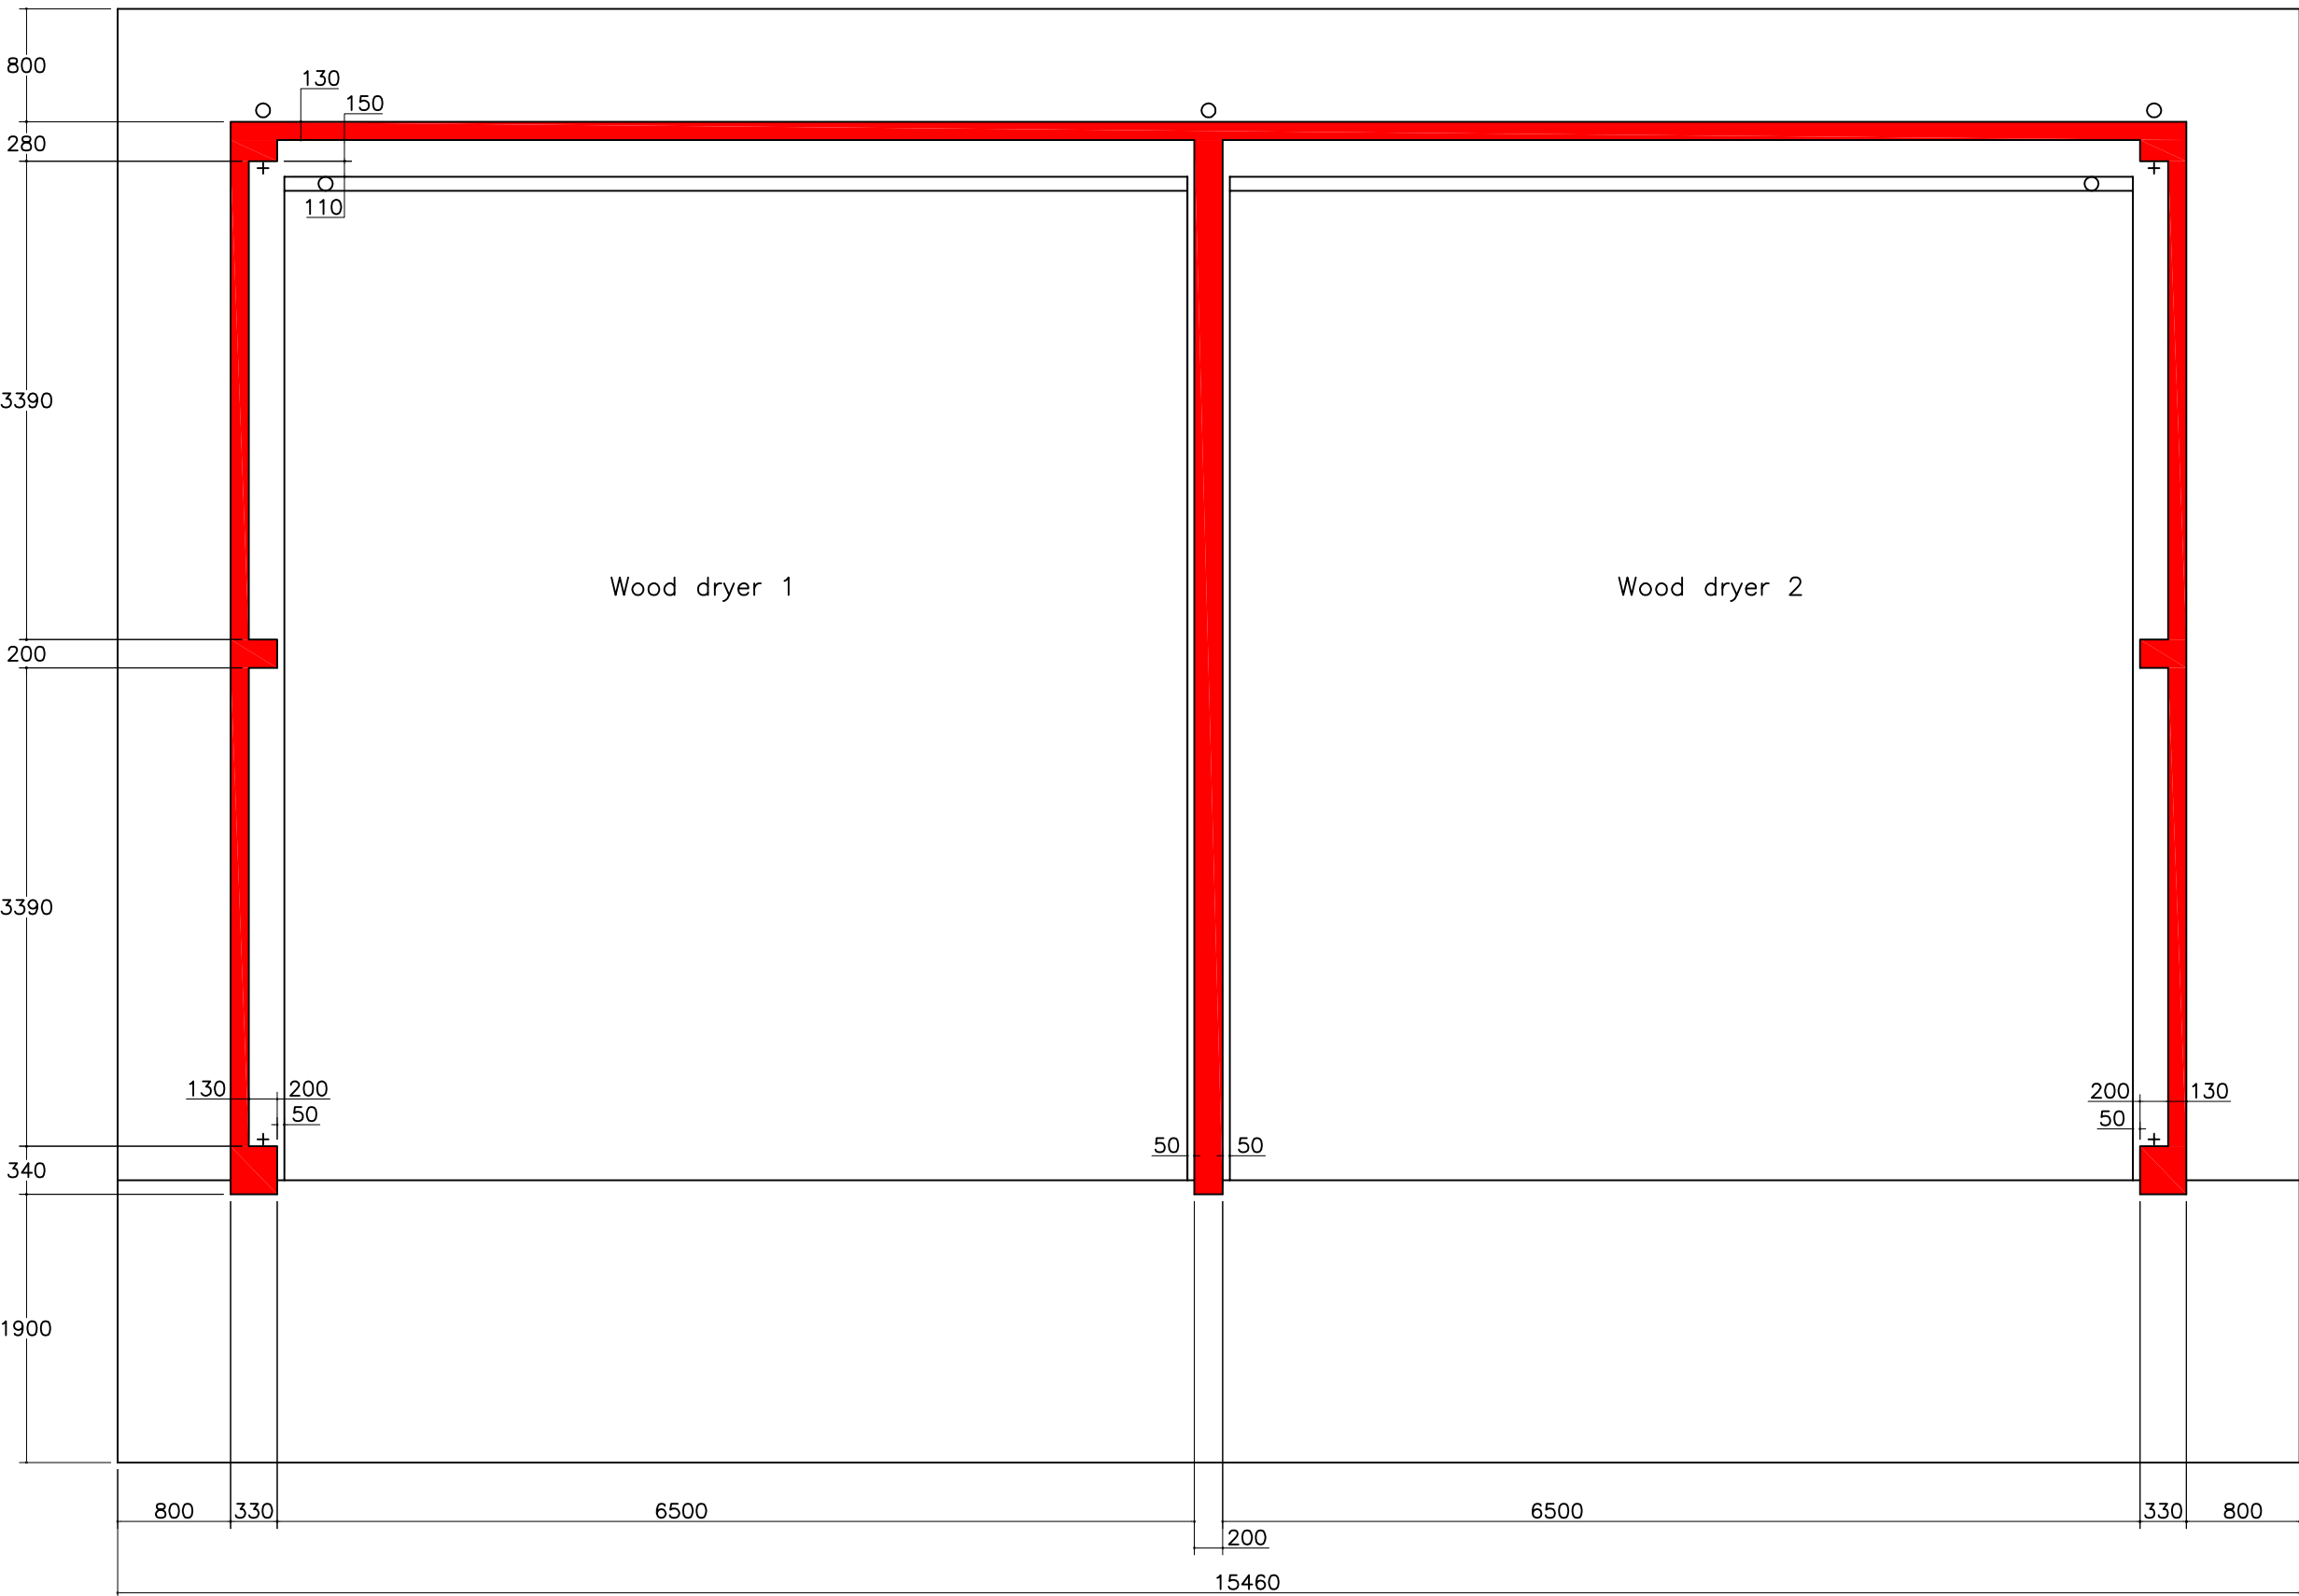

area reserved for walls and columns
installation!

c								
b								
a								
mod.	data	Descrizione			DISEGNATORE	CONTROLLATO	APPROVATO	
		DISEGNATORE	CONTROLLATO	APPROVATO	QUOTE SENZA TOLLERANZA FARE RIFERIMENTO ALLA UNI 5307		SCALA 1: 50	
DATA	24/05/13							
FIRMA	Cavinato							
DENOMINAZIONE DISEGNO								
Foundation plan 2EPL 65.72.41 – kiln dimensions								
DITTA COMMISSIONE				 SECAL srl : Via della Fornace 81/83 – 31023 Resana (TV) – ITALY TEL. +39 0423 784248 – TELEFAX +39 0423 784252 web : www.secalrli.com – info@secalrli.com				
COMMESSA 642.13/FAS				N° DIS. 6089	TAVOLA 4/4		IND. MOD.	