
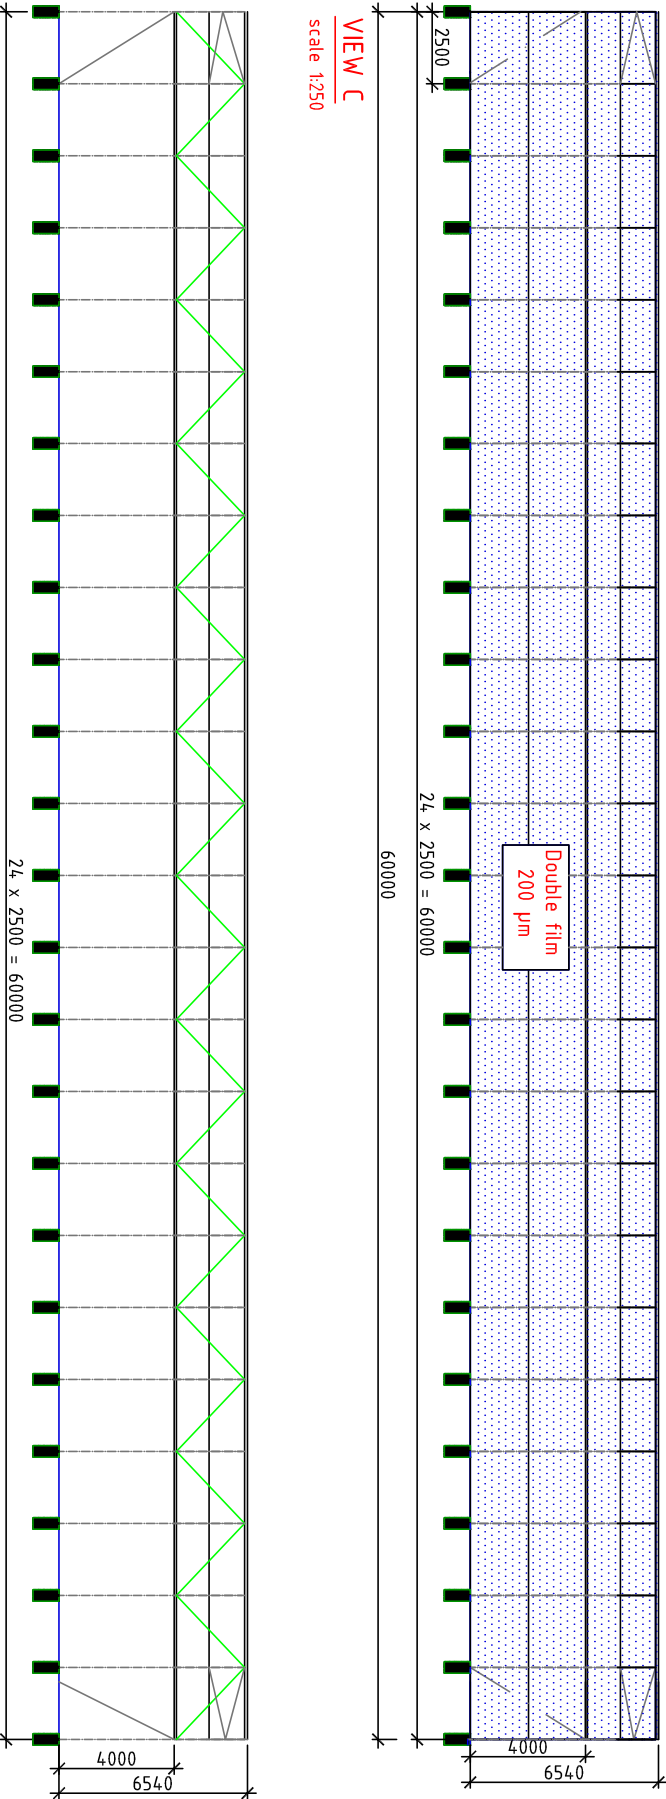
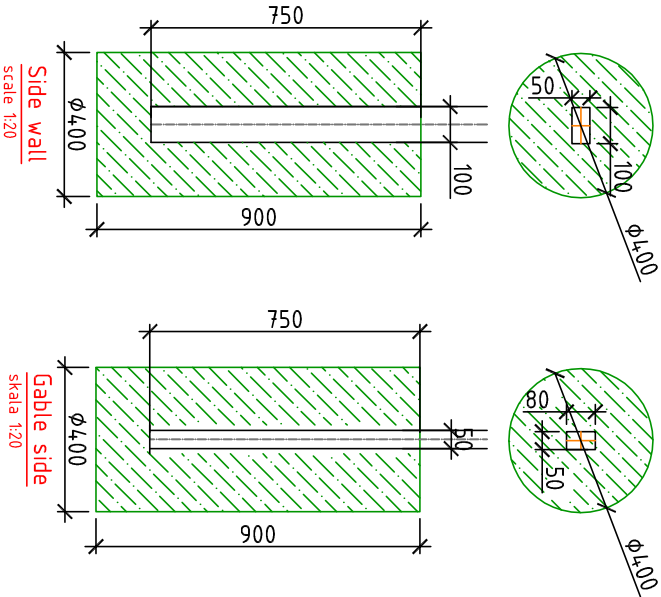
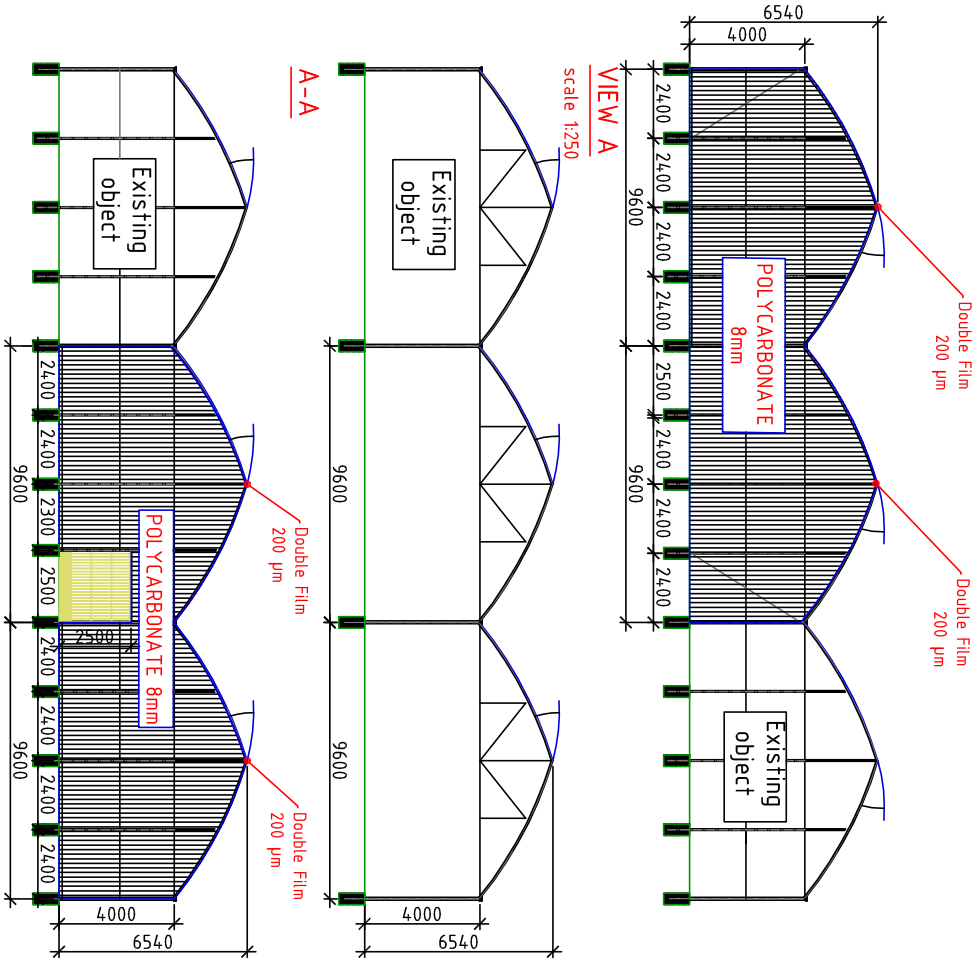


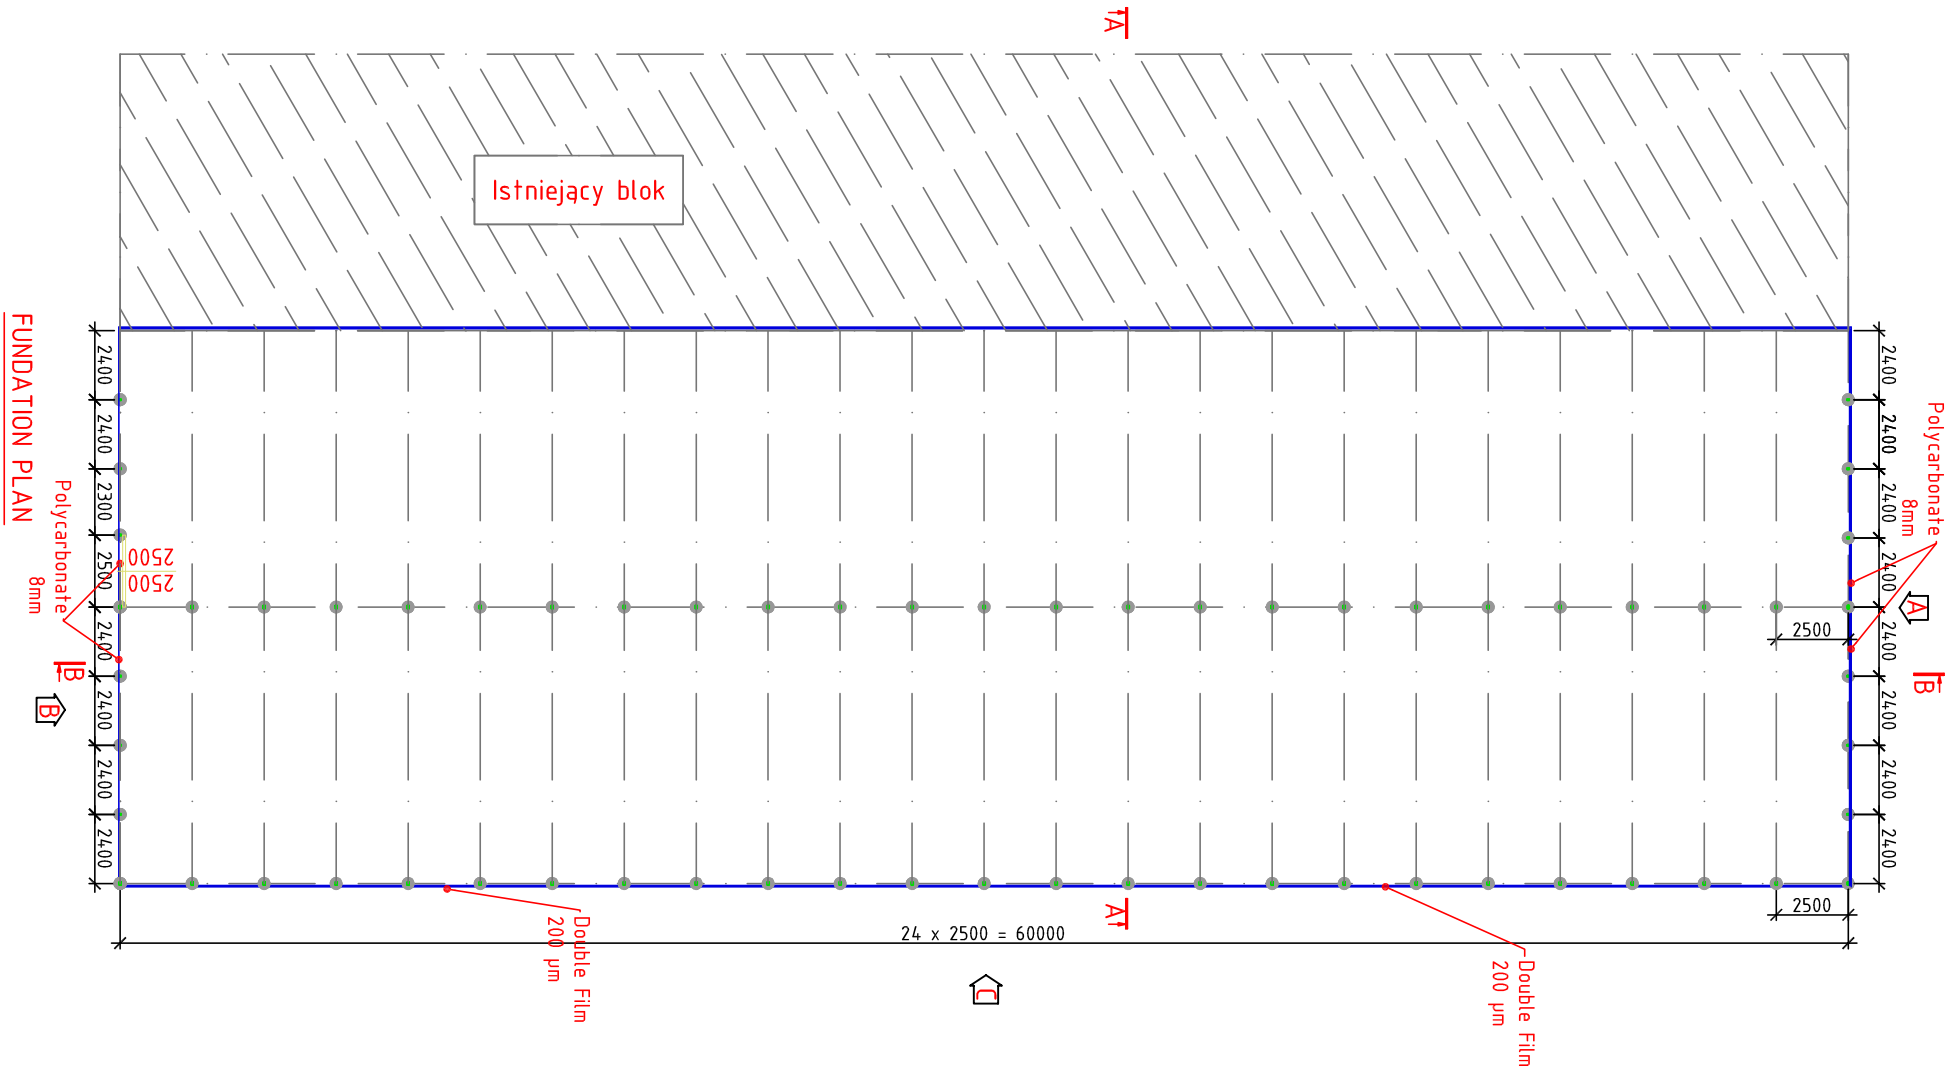

B-B
scale 1:250

VIEW C
scale 1:250

VIEW B

VIEW A
scale 1:250

TYTUŁ PROJEKTU				TYTUŁ RYSUNKU				INWESTOR			
GREEN HOUSE 2 x 9,60m x 60M				ELEVATION FOUNDATION PLAN CROSS SECTIONS				WEISS PARNU			
PROJEKTOWAŁ		OPRACOWAŁ		L. SKUPIEN		01.2015		SKALA		RYS NR	
SPRAWDZIŁ								BS		0.B.01	
										REWIZJA	

