


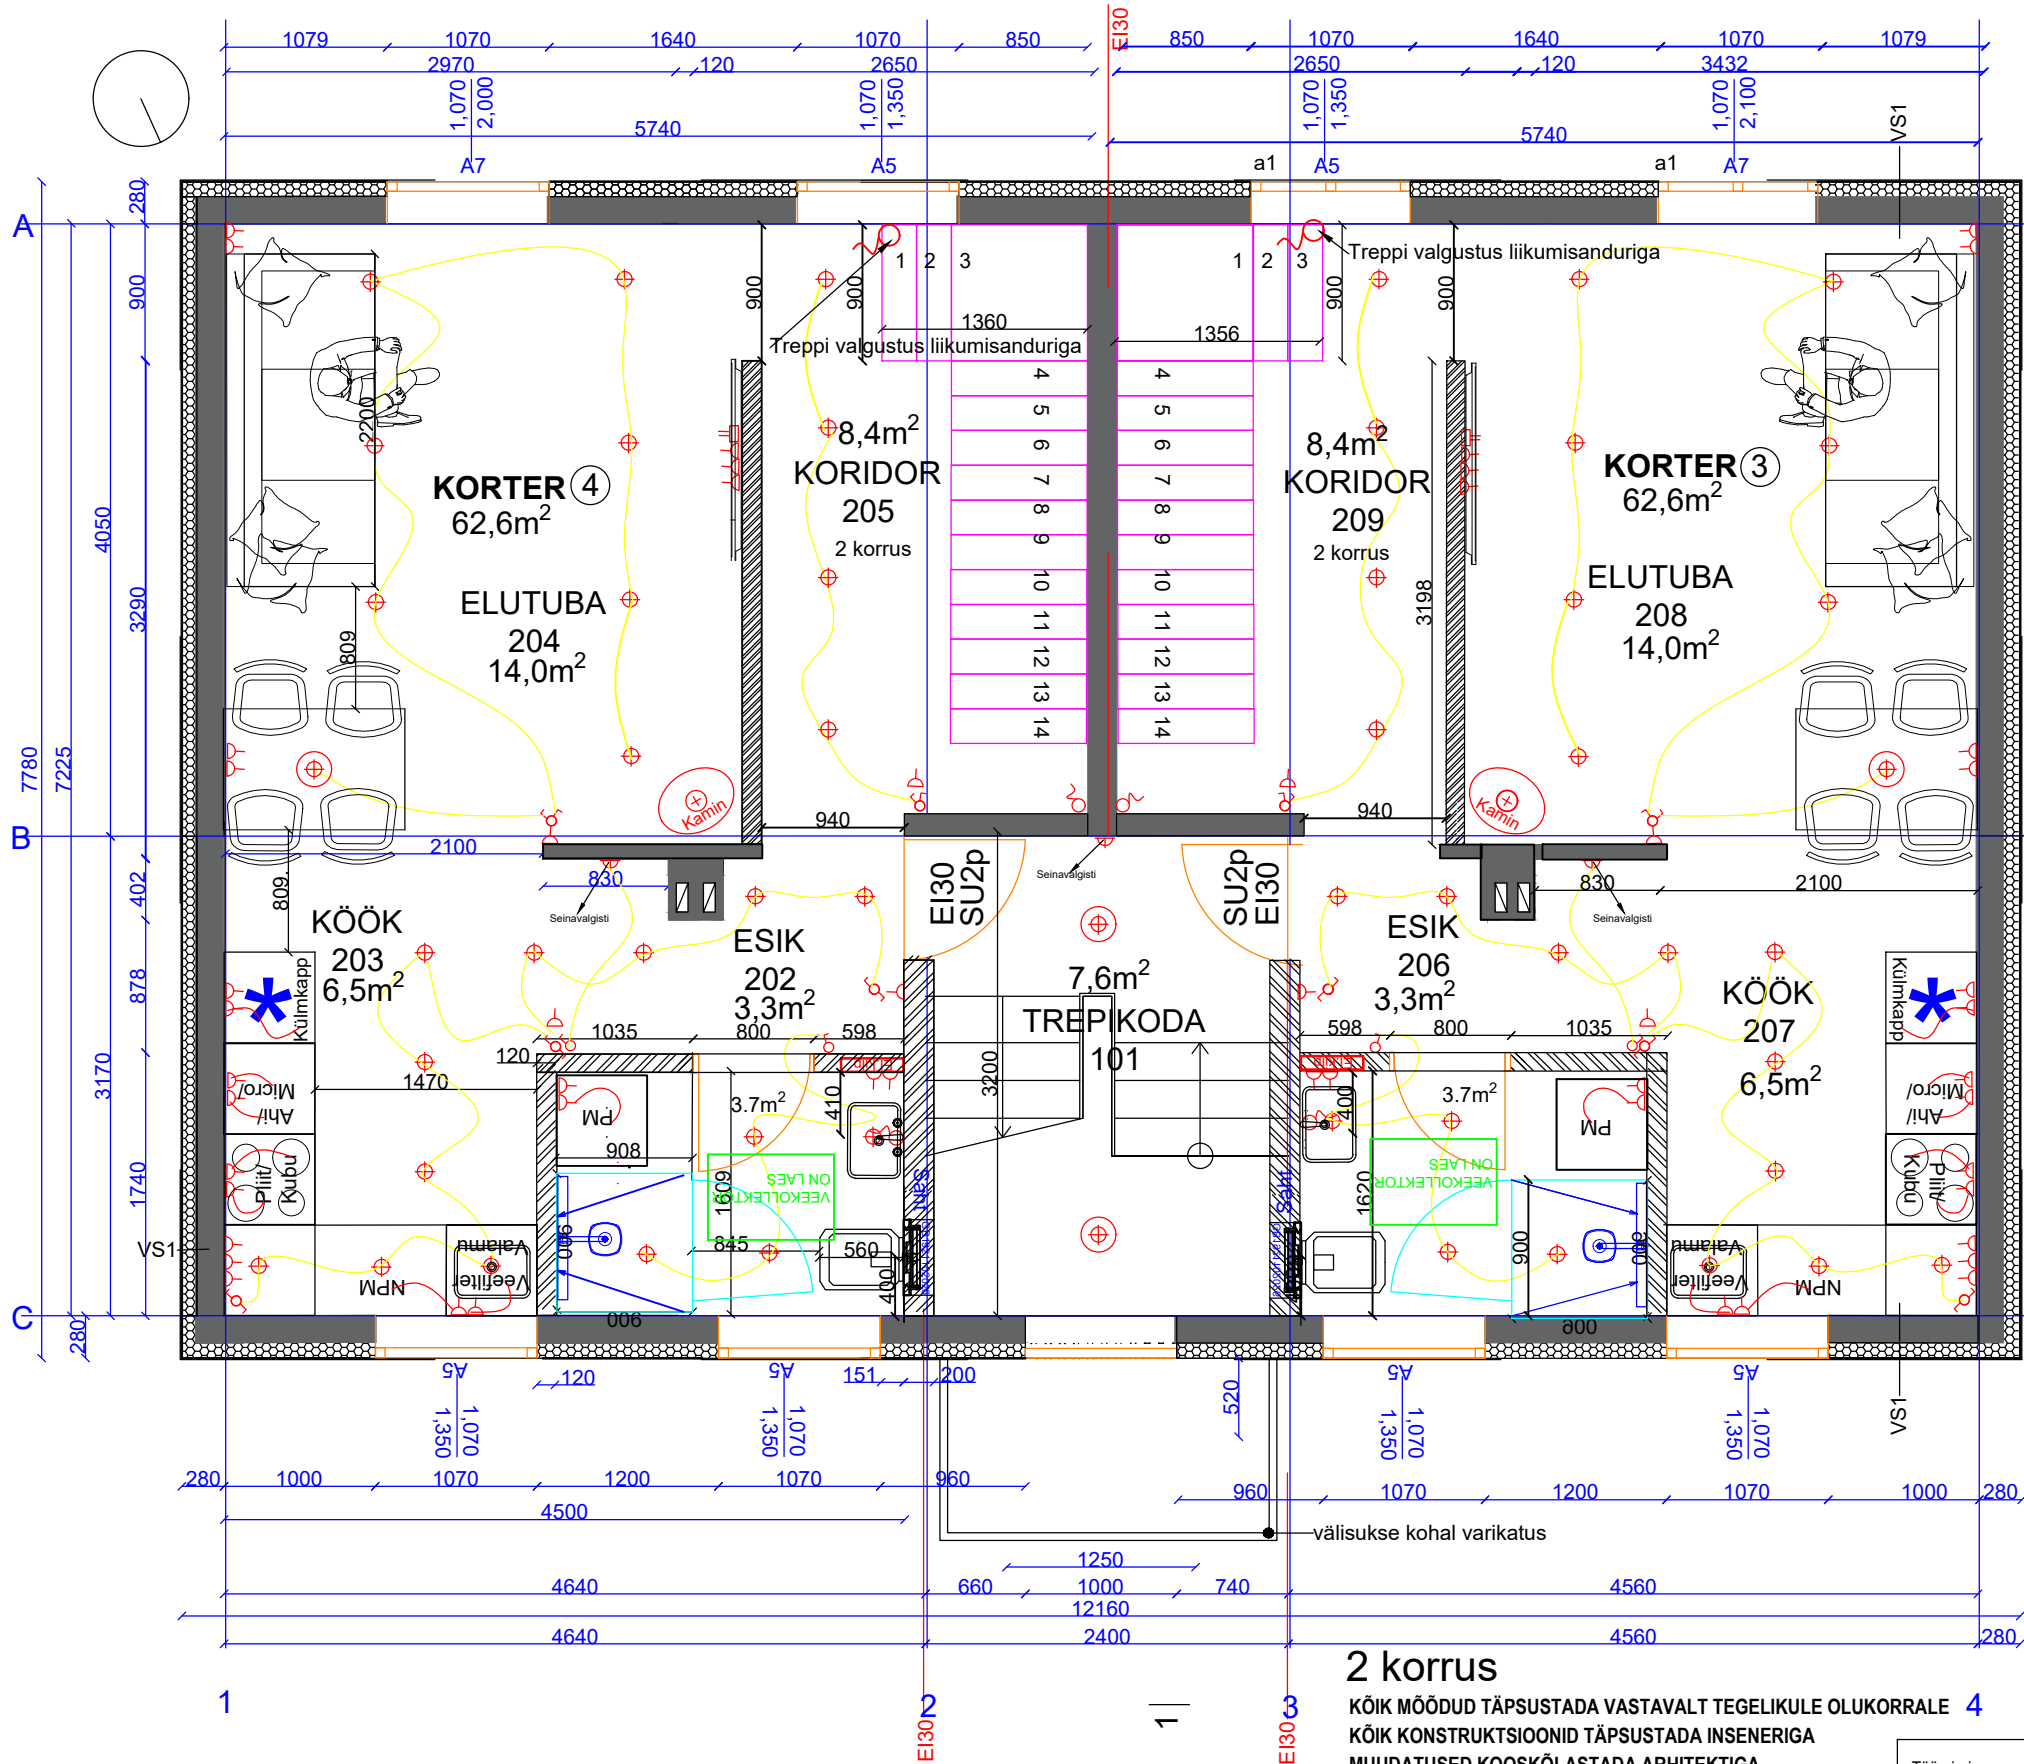

2 korrus

KÕIK MÕÕDUD TÄPSUSTADA VASTAVALT TEGELIKULE OLUKORRALE
KÕIK KONSTRUKTSIOONID TÄPSUSTADA INSENERIGA
MUUDATUSED KOOSKÕLASTADA ARHITEKTIGA

Töö nimi KORTERELAMU RENOVEERIMISE JA KATUSEKORRUSE VÄLJAEHITAMISE PROJEKT			Tellija		
Objekti asukoht TALLINN, HARJUMAA			Stadium	EESKIIS	
Joonise nimi 2. KORRUSE PLAAN			Mõõtkava	Leht	Lehti kokku
			1:50	A3	
			REG.kood		
			Kuupäev	25.11.2024	