


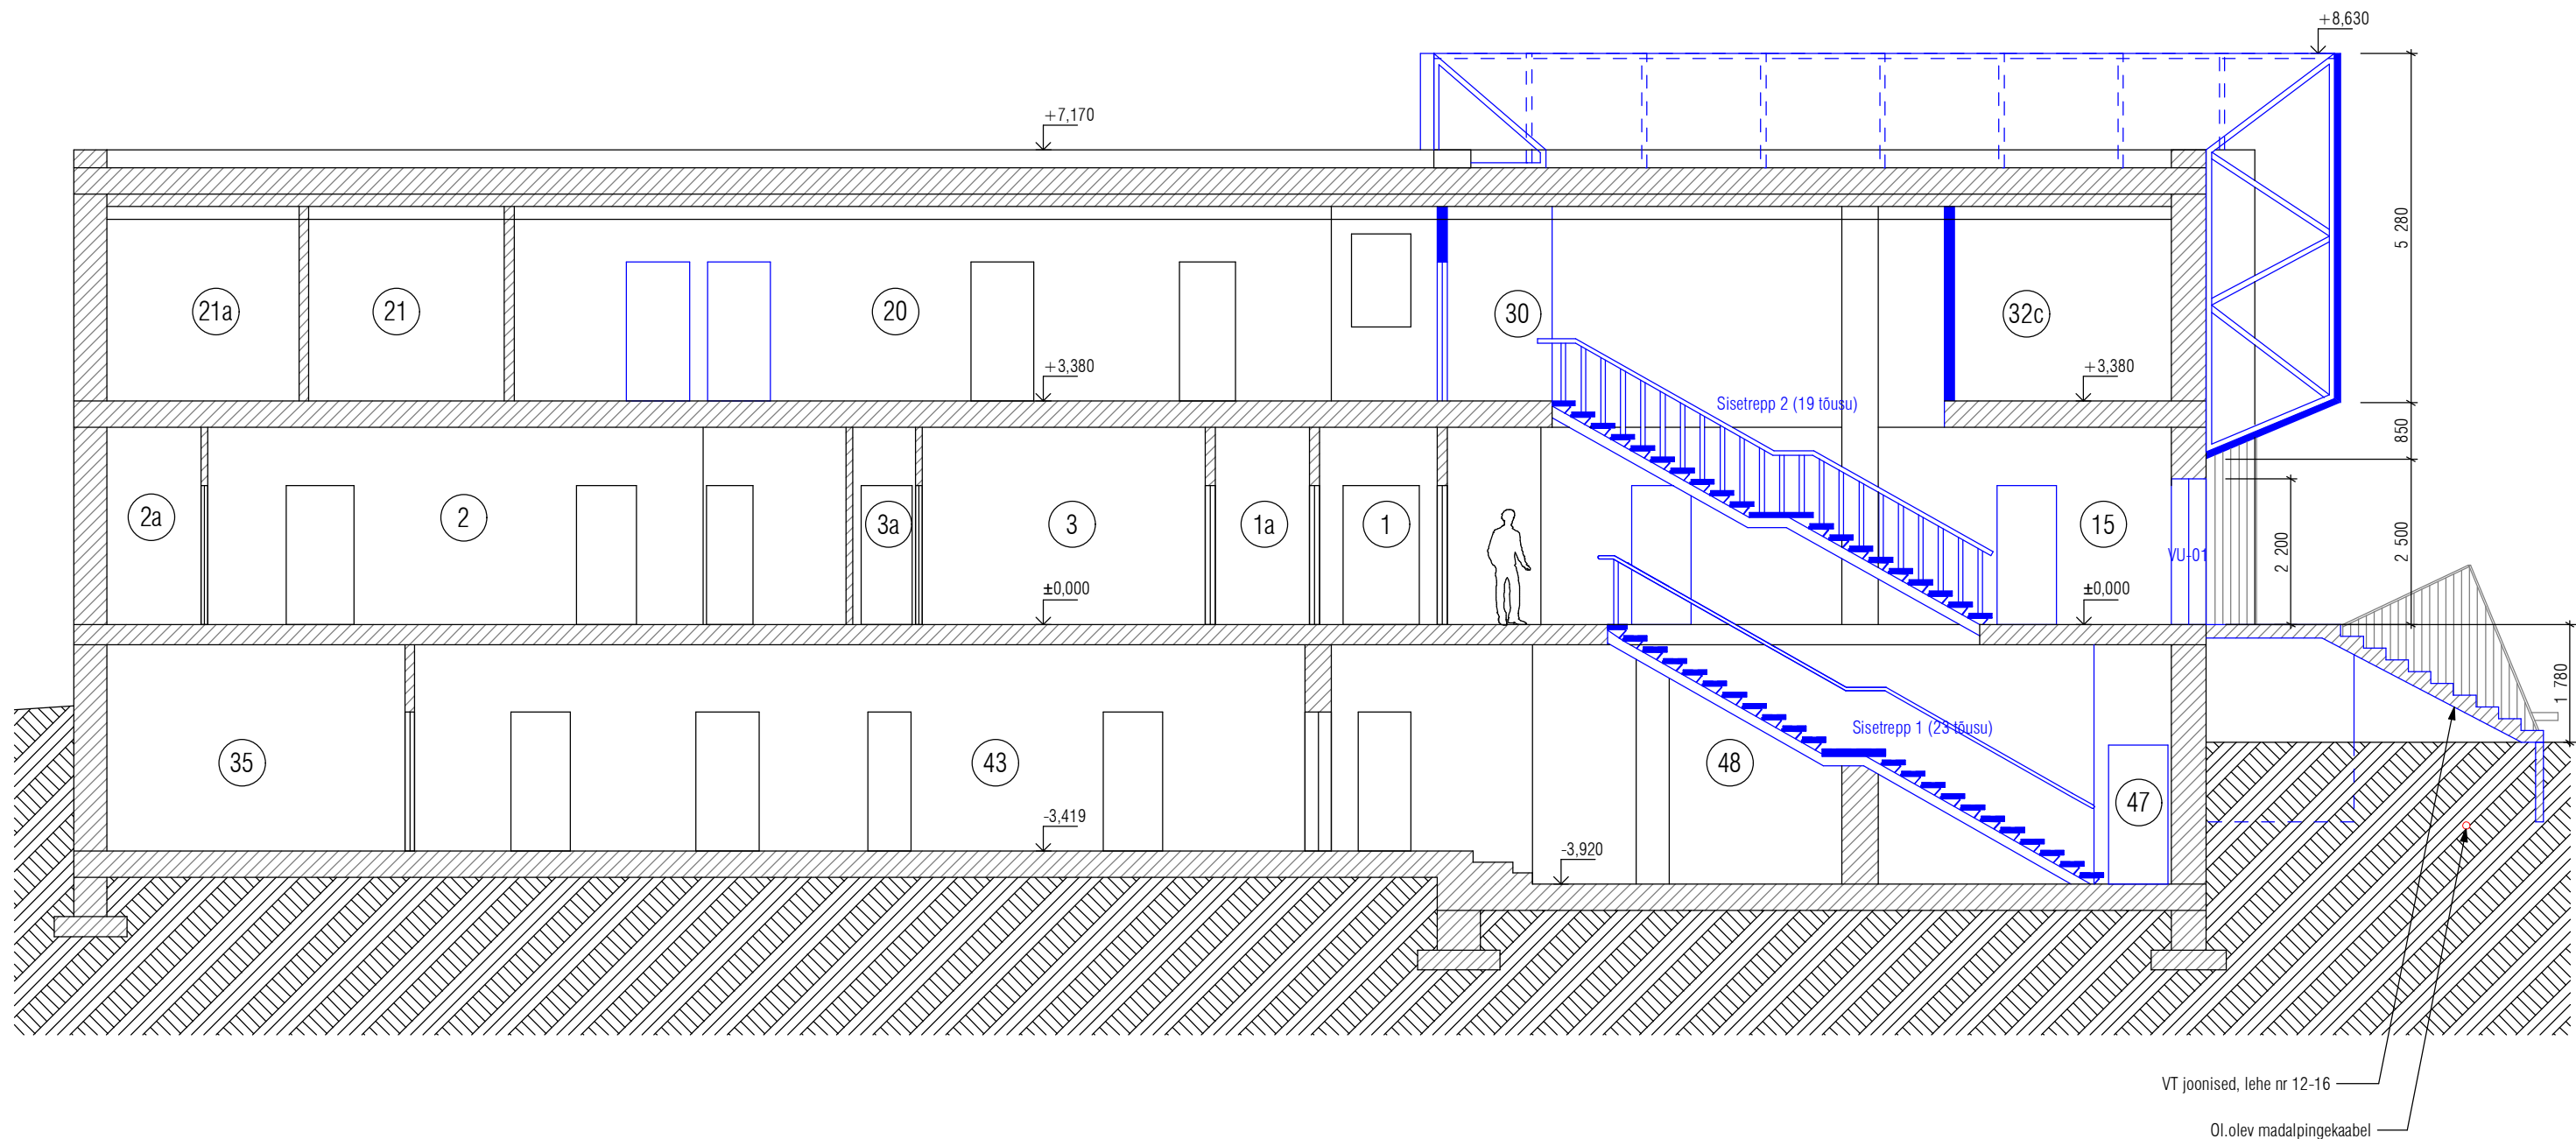

Märkused:

1. **NB!** Jooniste aluseks on võetud inventariseerimisjoonised ja pistelised ülesmõõdistused. Plaanidel võib esineda erinevusi tegelikkusega - kõik mõõdud ehitamiseks täpsustatakse objektil, koha peal.
2. Enne trepi avade lõikamist vahelakke kooskõlastada trepi mõõdud trepi valmistajaga! Kuna hoone konstruktiivse skeemi kohta puuduvad tööjoonised, siis peab vahelae avade osas konsulteerima ehitusinseneriga, kes hindaks koha peal üle avade võimalikkuse.
3. Juurde projekteeritud avatäidete kohale näha ette sillus.
4. Fassaadikangas metallkonstruktsioonil - kangas väljast poolt värvitud, toon: RAL 7016 Anthrazitgrau (tumehall), seest poolt värvimata (valge). Metallkonstruktsioon tsingitud kanttorudest 80x80 mm, kinnitatud olemasoleva välisseina külge. Fassaadikanga ja metallkonstruktsiooni tööjoonised valmistab fassaadikanga teostaja/paigaldaja.
5. Juurde projekteeritava sissepääsu ja puitfassaadi kohta vt detailijoonised, lehed nr 12-16.
6. Vt joonised 17-18 Sisetrepp 1 ja Sisetrepp 2.

TINGMÄRGID:

-  - Olemasolev konstruktsioon
-  - Projekteeritud konstruktsioon

joonis:
lõige 1-1
objekt: Keila, Harju mk

tellijä:	staadium: eelprojekt	töö number: 33-2013
arhitekt:	mõõtkava: 1:100	kuupäev: 14.10.2013 lehe nr: 6