TINGMÄRGID:

- Ühekohaline süvistatav pistikupesa 250V/16A kaitsemaandusega
- Ühekohaline süvistatav pistikupesa 250V/16A kaitsemaandusega, IP44
- Kahekohaline pinnapealne pistikupesa, IP44
- Kolmefaasiline pinnapealne pistikupesa, IP44
- Tavapaigaldus seinal paigaldus lülititega samal joonel
- Ruumitermostaat
- Ühendus/ harutoos
- seade 3f – Ühendustoos klemmlatiga nt. 3faasilise seadme ühenduseks.
- Viiejuhiline kaabel
- Maanduskaabel ja maandusvai
- Kaabli grupinumber maja kilbis

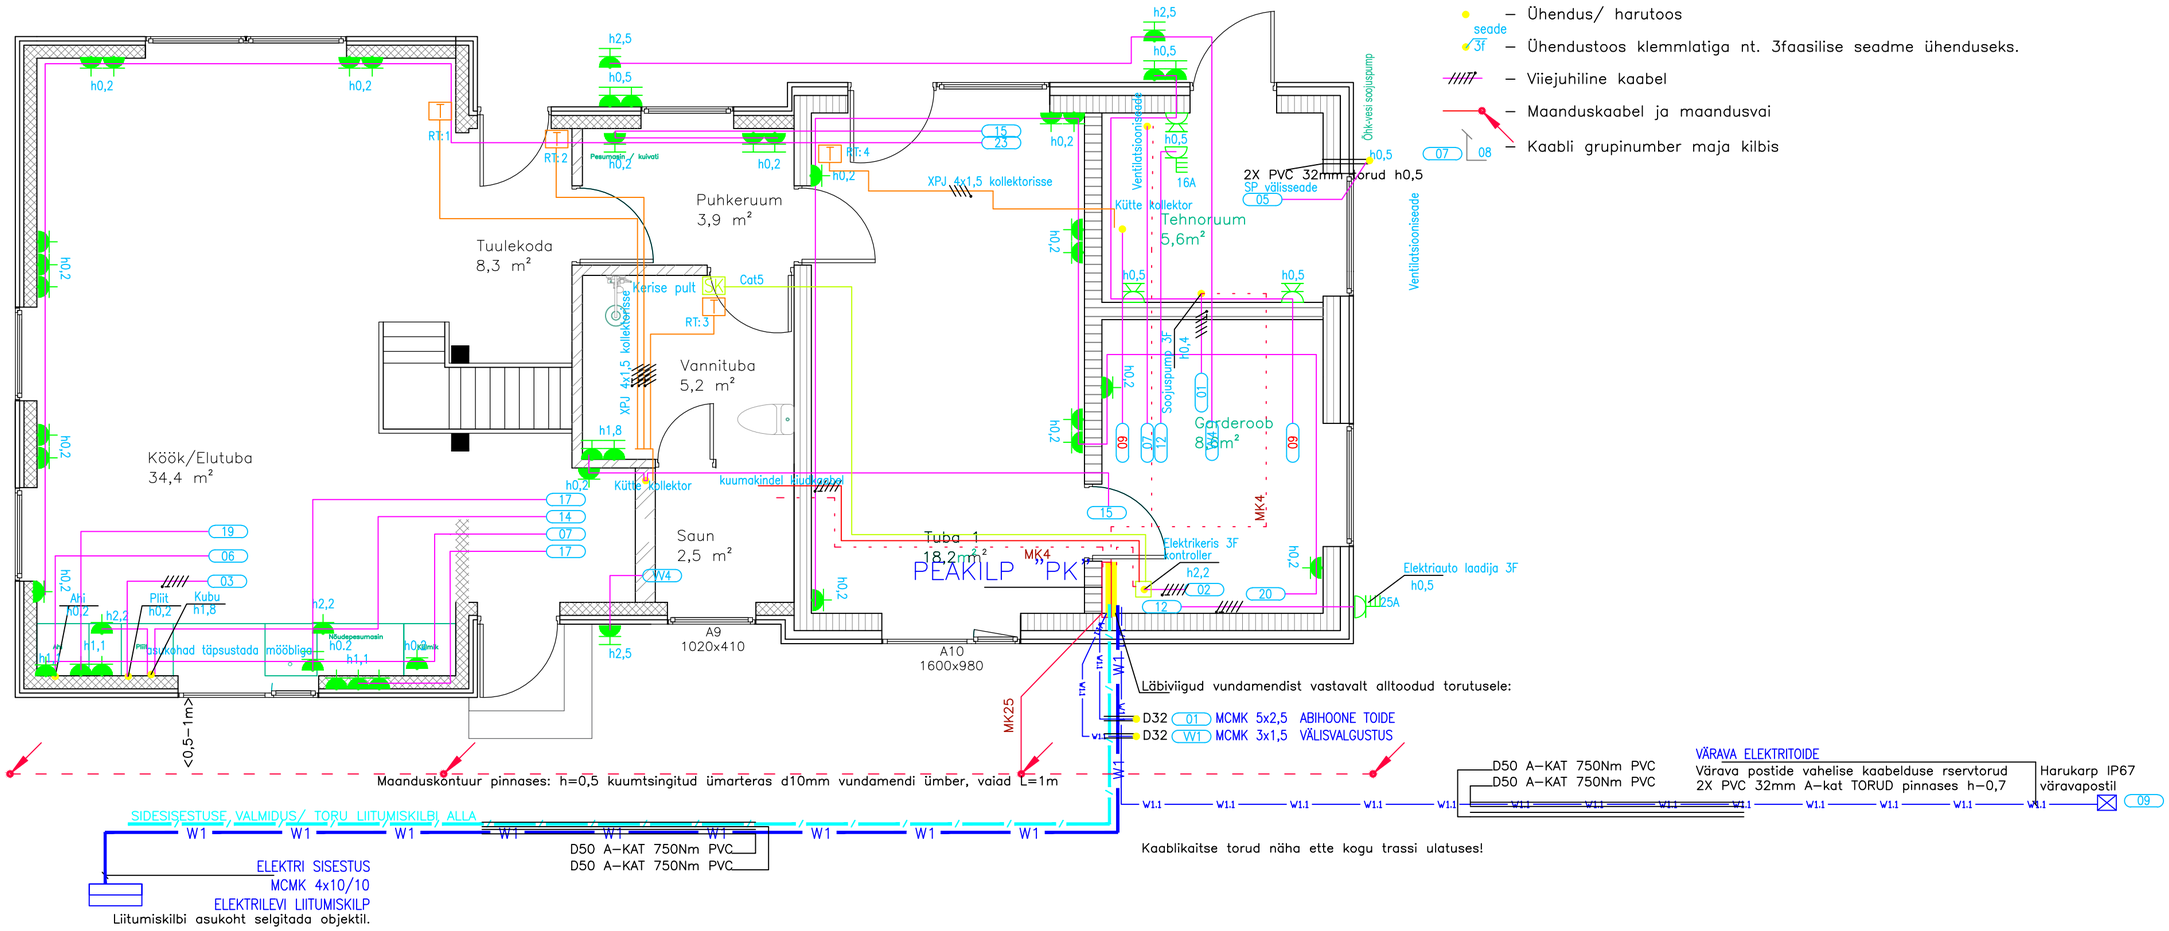

MÄRKUSED:

Kui pole teisiti märgitud siis:

- Seadmed paigaldatakse vastavalt seadmete paigaldusjuhendile!
- Pistikupesade täpne asukoht vaadata üle Tellijaga enne mööbli tarnimist!
- Pistikupesade tsenter reeglina h200 mm kõrgusele põrandast.
- Kõrvuti paiknevad pesadd paigutada reeglina kõrvuti, lülitite juures vertikaalselt lülitiga samal joonel.
- Niiskete ruumide seadmestik ja pistikupesad paigaldada, tihendada veekindlalt!
- Vaata ka valgustuspaigaldise ja kilbi jooniseid.
- Elektrikilbid paigaldada nii, et pealüliti jääks 1500 mm kõrgusele.
- KVVK seadmete ühendusviisid täpsustada peale konkreetsete seadmete tarnimist objektile.
- Kõik muudatused vormistatakse koheselt ja kantakse teostusjoonistesse,
- Täiendavad juhised vaata projekti seletuskirjast.
- Muudatuste ja küsimuste korral informeerida esmalt projekteerijat!
- Pistikupesade ahelate kaablid 3G2,5.
- Kerisele näha ette kuumakindel kiudkaabel 5G4.
- Elektripliidi ja ahju ühendamiseks näha ette paindkaablid.
- Kaablid paigaldada süvistatult, enamasti põranda piiril h~20cm, kipslae taha v. põrandasse seintest ~10cm. kaablid paigaldatakse kogu hoones ühtsel kõrgusjoonel horisontaalselt ja vertikaalselt vastavalt hoone konstruktsioonidele. Diagonaalseid paigaldusi ei tehta. Kaablite paigaldusviisi täpsustab Töövõtja kohapeal ehitustööde käigus.
- Välisseintest ja katustest läbiviigud tihendada veekindlalt!
- Kõik läbiviigud ja paigaldused tehakse nii, et ei väheneks tarindite heli- ja tulepidavus!
- Ettevaatust! Põrandas vesikütte torustik!

MUUDATUS: ...	TEOSTAS: ...	KUUP: ...	
OBJEKT: ERAMU	JOONIS: PÕHIKORRUSE ELEKTRIPAIGALDIS	MÕÕT: 1:50	
		JOONIS: EL-1	
		KUUP: 20.04.2022	
PROJEKT:	KONTROLL:	STAAD: TEOSTUS	