


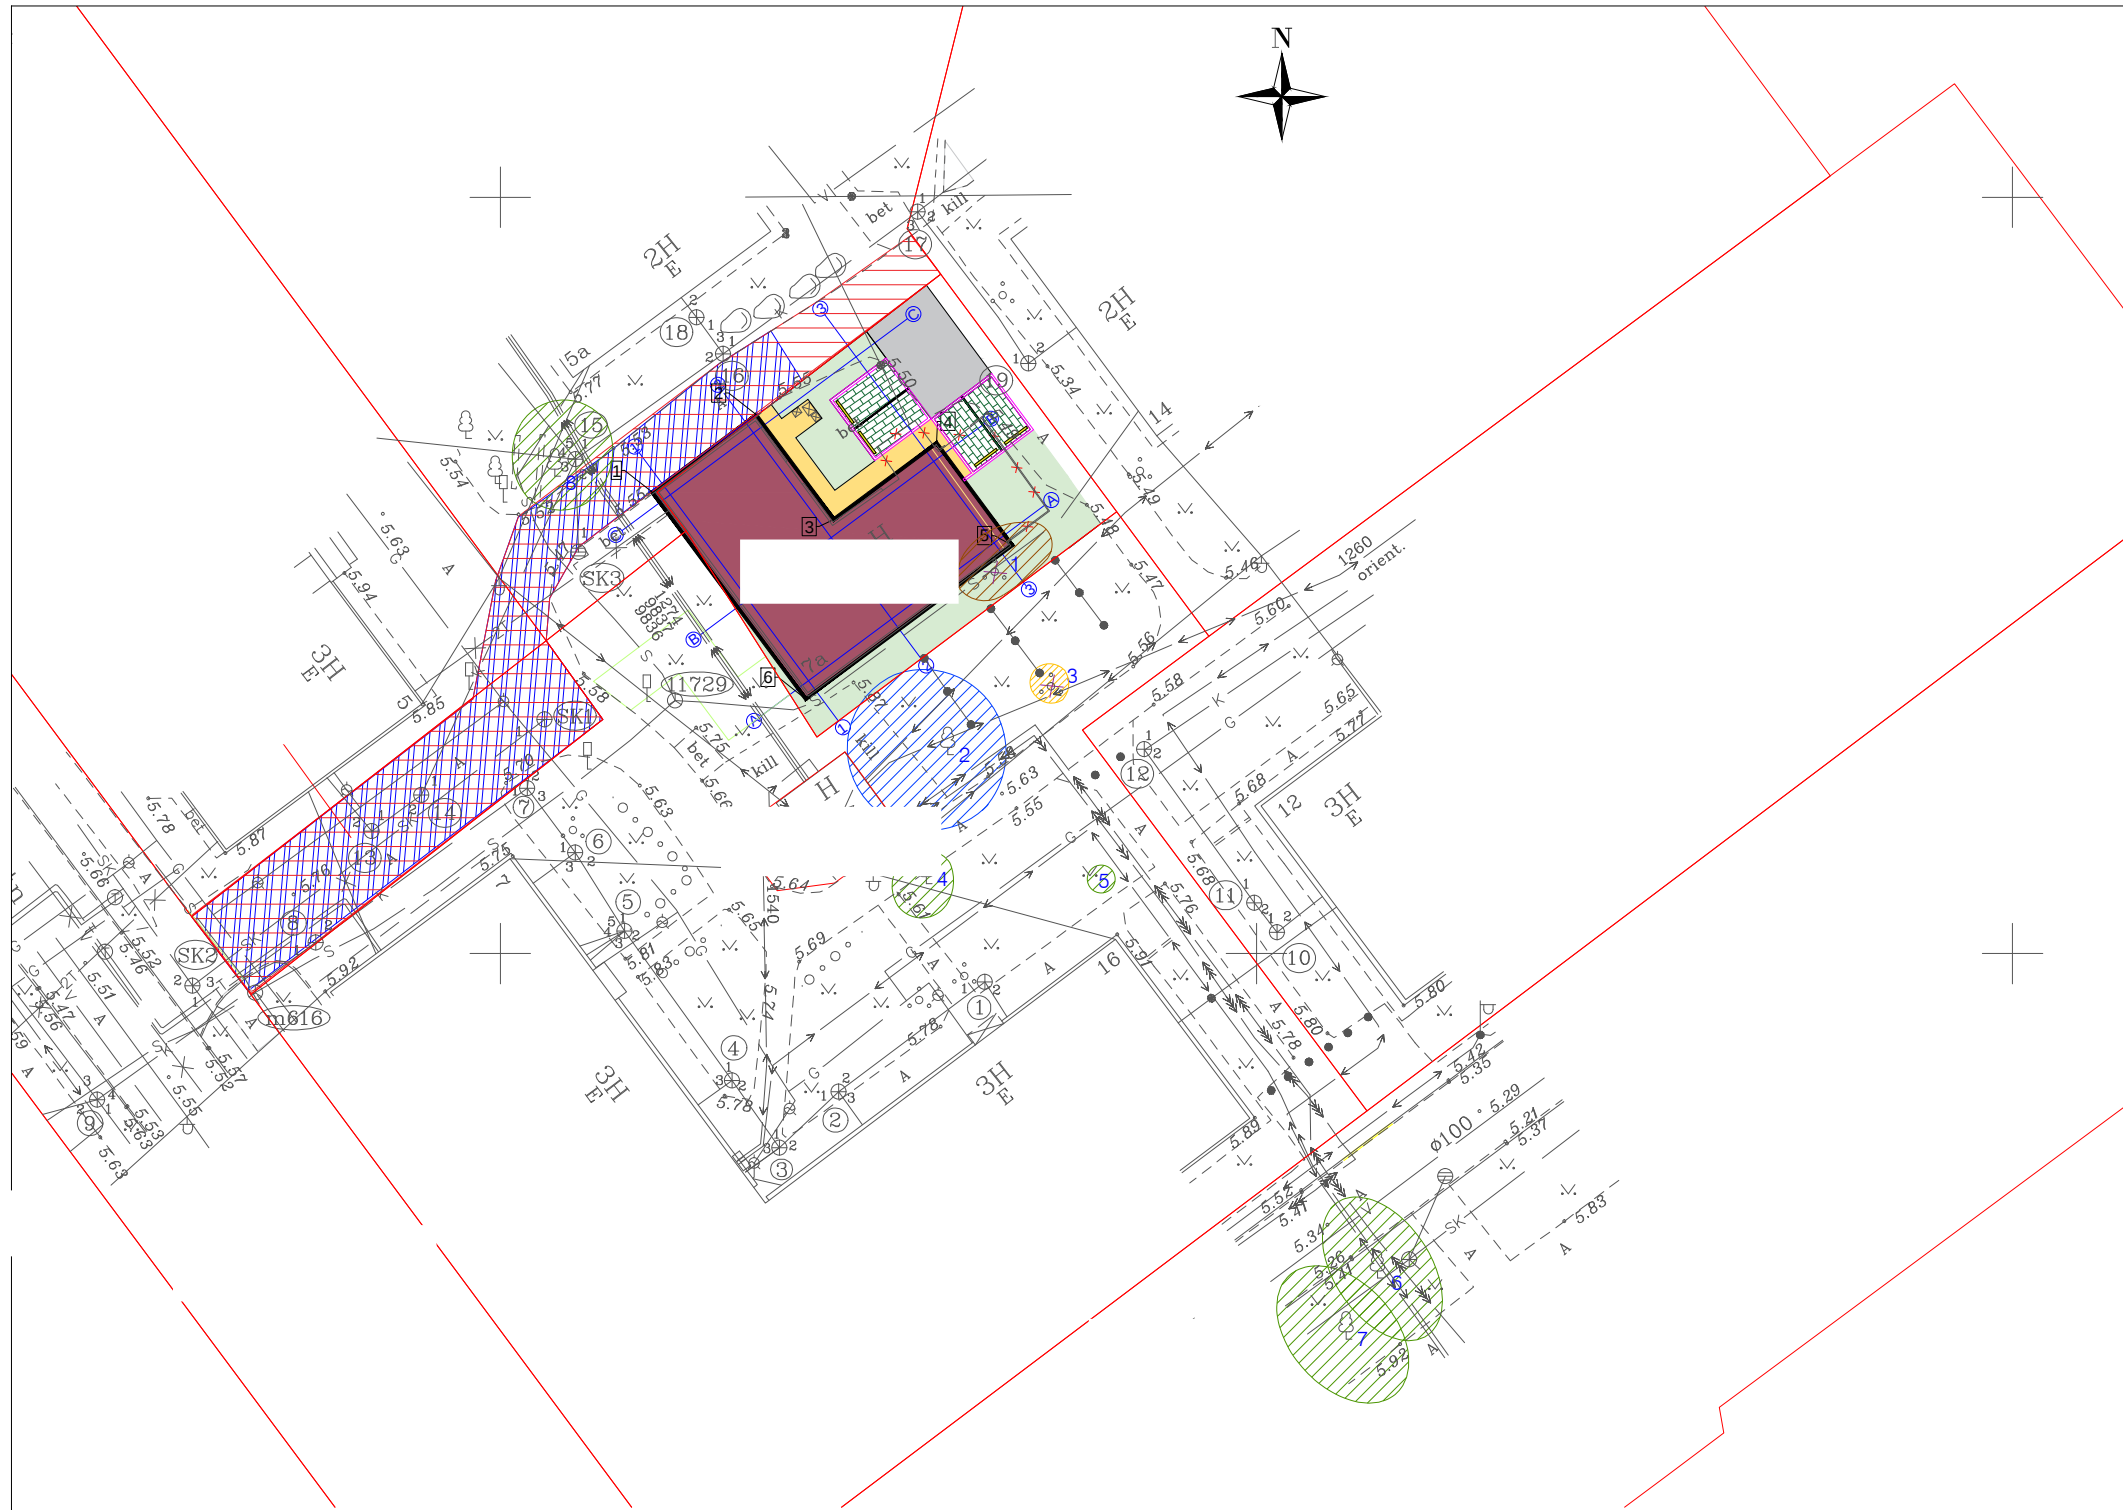

TINGMÄRGID	
	KRUNDI PIIR
	REKONSTRUEERITAV HOONE
	PROJETKEERITUD SÕIDUTEE A/B KATEND
	PROJETKEERITUD SÕIDUTEE MURUKIVI KATEND
	PROJETKEERITUD KÖNNITEE A/B KATEND
	PROJETKEERITUD HALJASALA
	PROJETKEERITUD ÄÄREKIVI, H= 0CM
	JÄÄTMEVEO SERVITUUT - 301 m ²
	JUURDEPÄÄSU SERVITUUT - 345 m ²
	SORTEERITUD JÄÄTMETE KOGUMISKOHT
	LIKVIDEERTIAV HOONEOSA

Märkused
1. Geodeetilise alusplaani on koostanud Aamos Atlas OÜ, töö nr 323-G-20.
Koordinaadid L-EST '97 süsteemis, kõrgused EH2000 süsteemis.