



Vaade kagust

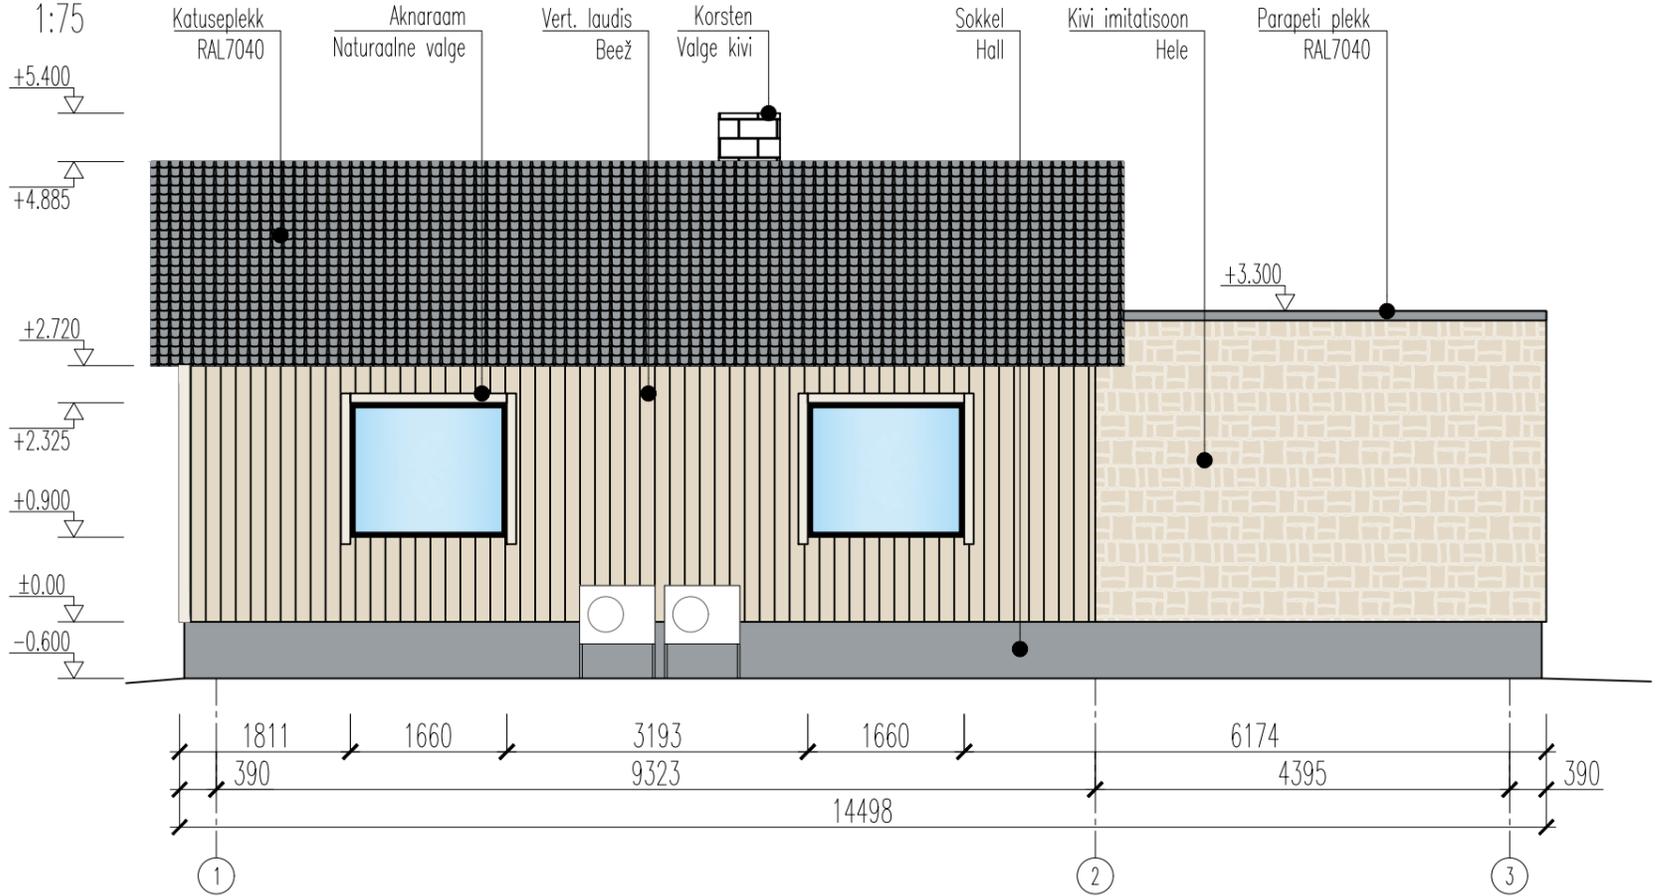

Vaade edelast

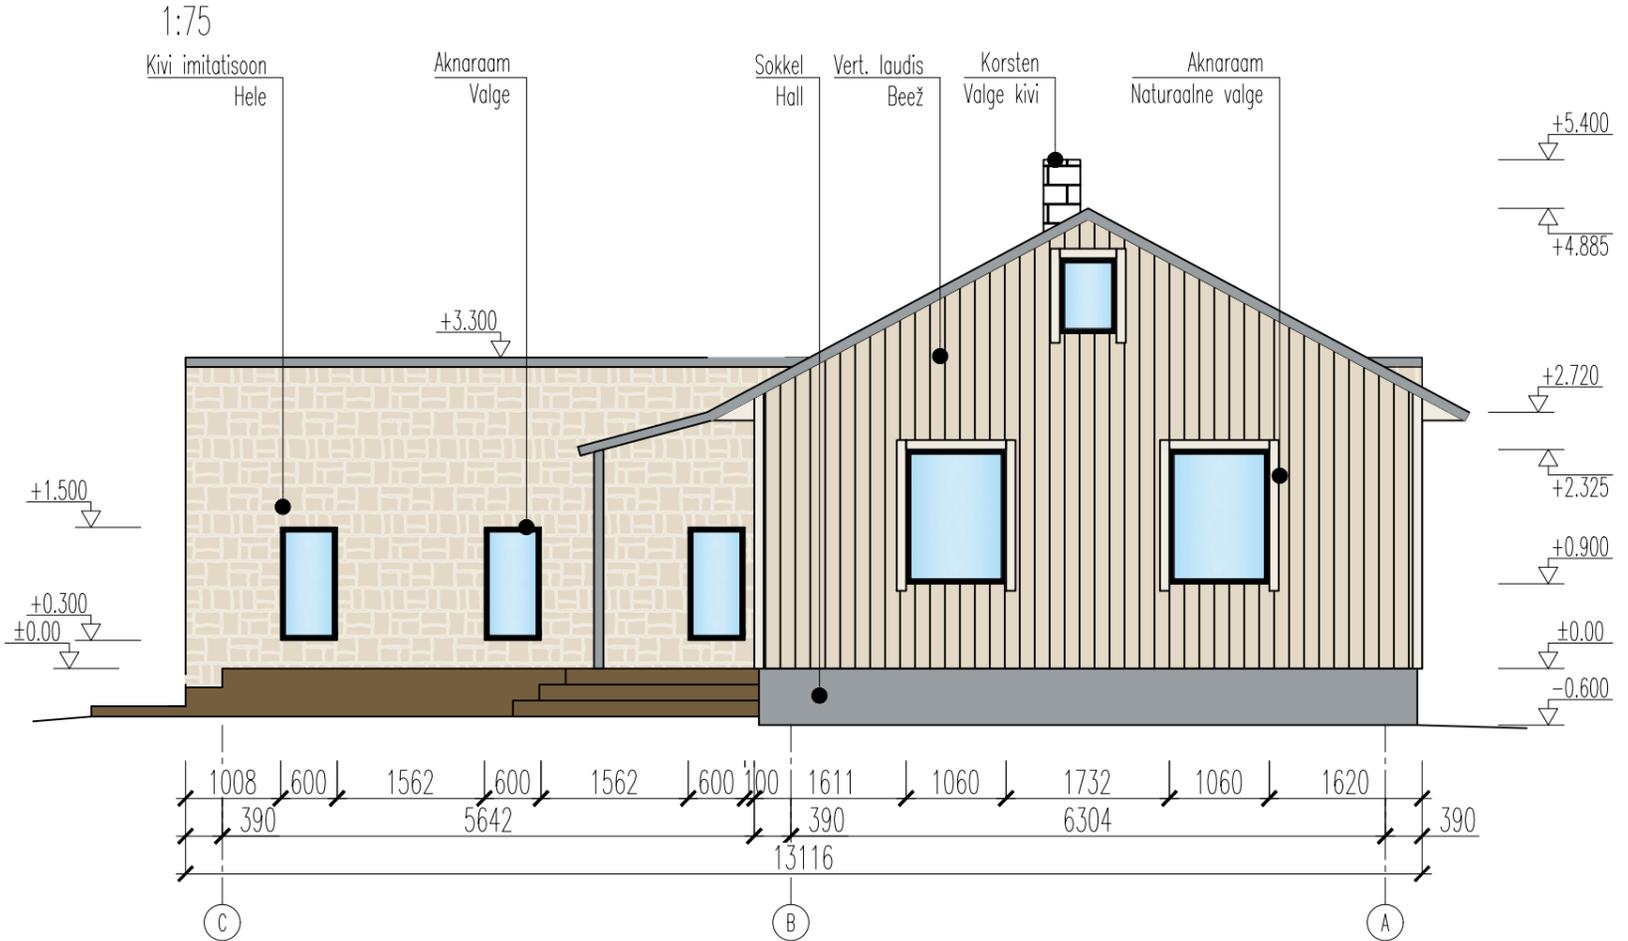

Vastutav spetsialist

Aadress

, Tartu linn, Tartu linn, Tartu maakond

Projekteeris

Ehitusprojekt

ümberehitus

Joonestas

Töö nr

A2506

Joonise nimi

Vaated tänavalt

Möötkava

Formaat

Stadium

Joonise nr

Kuupäev

1:75

A3

EP

AR-6-01

09.02.2026