


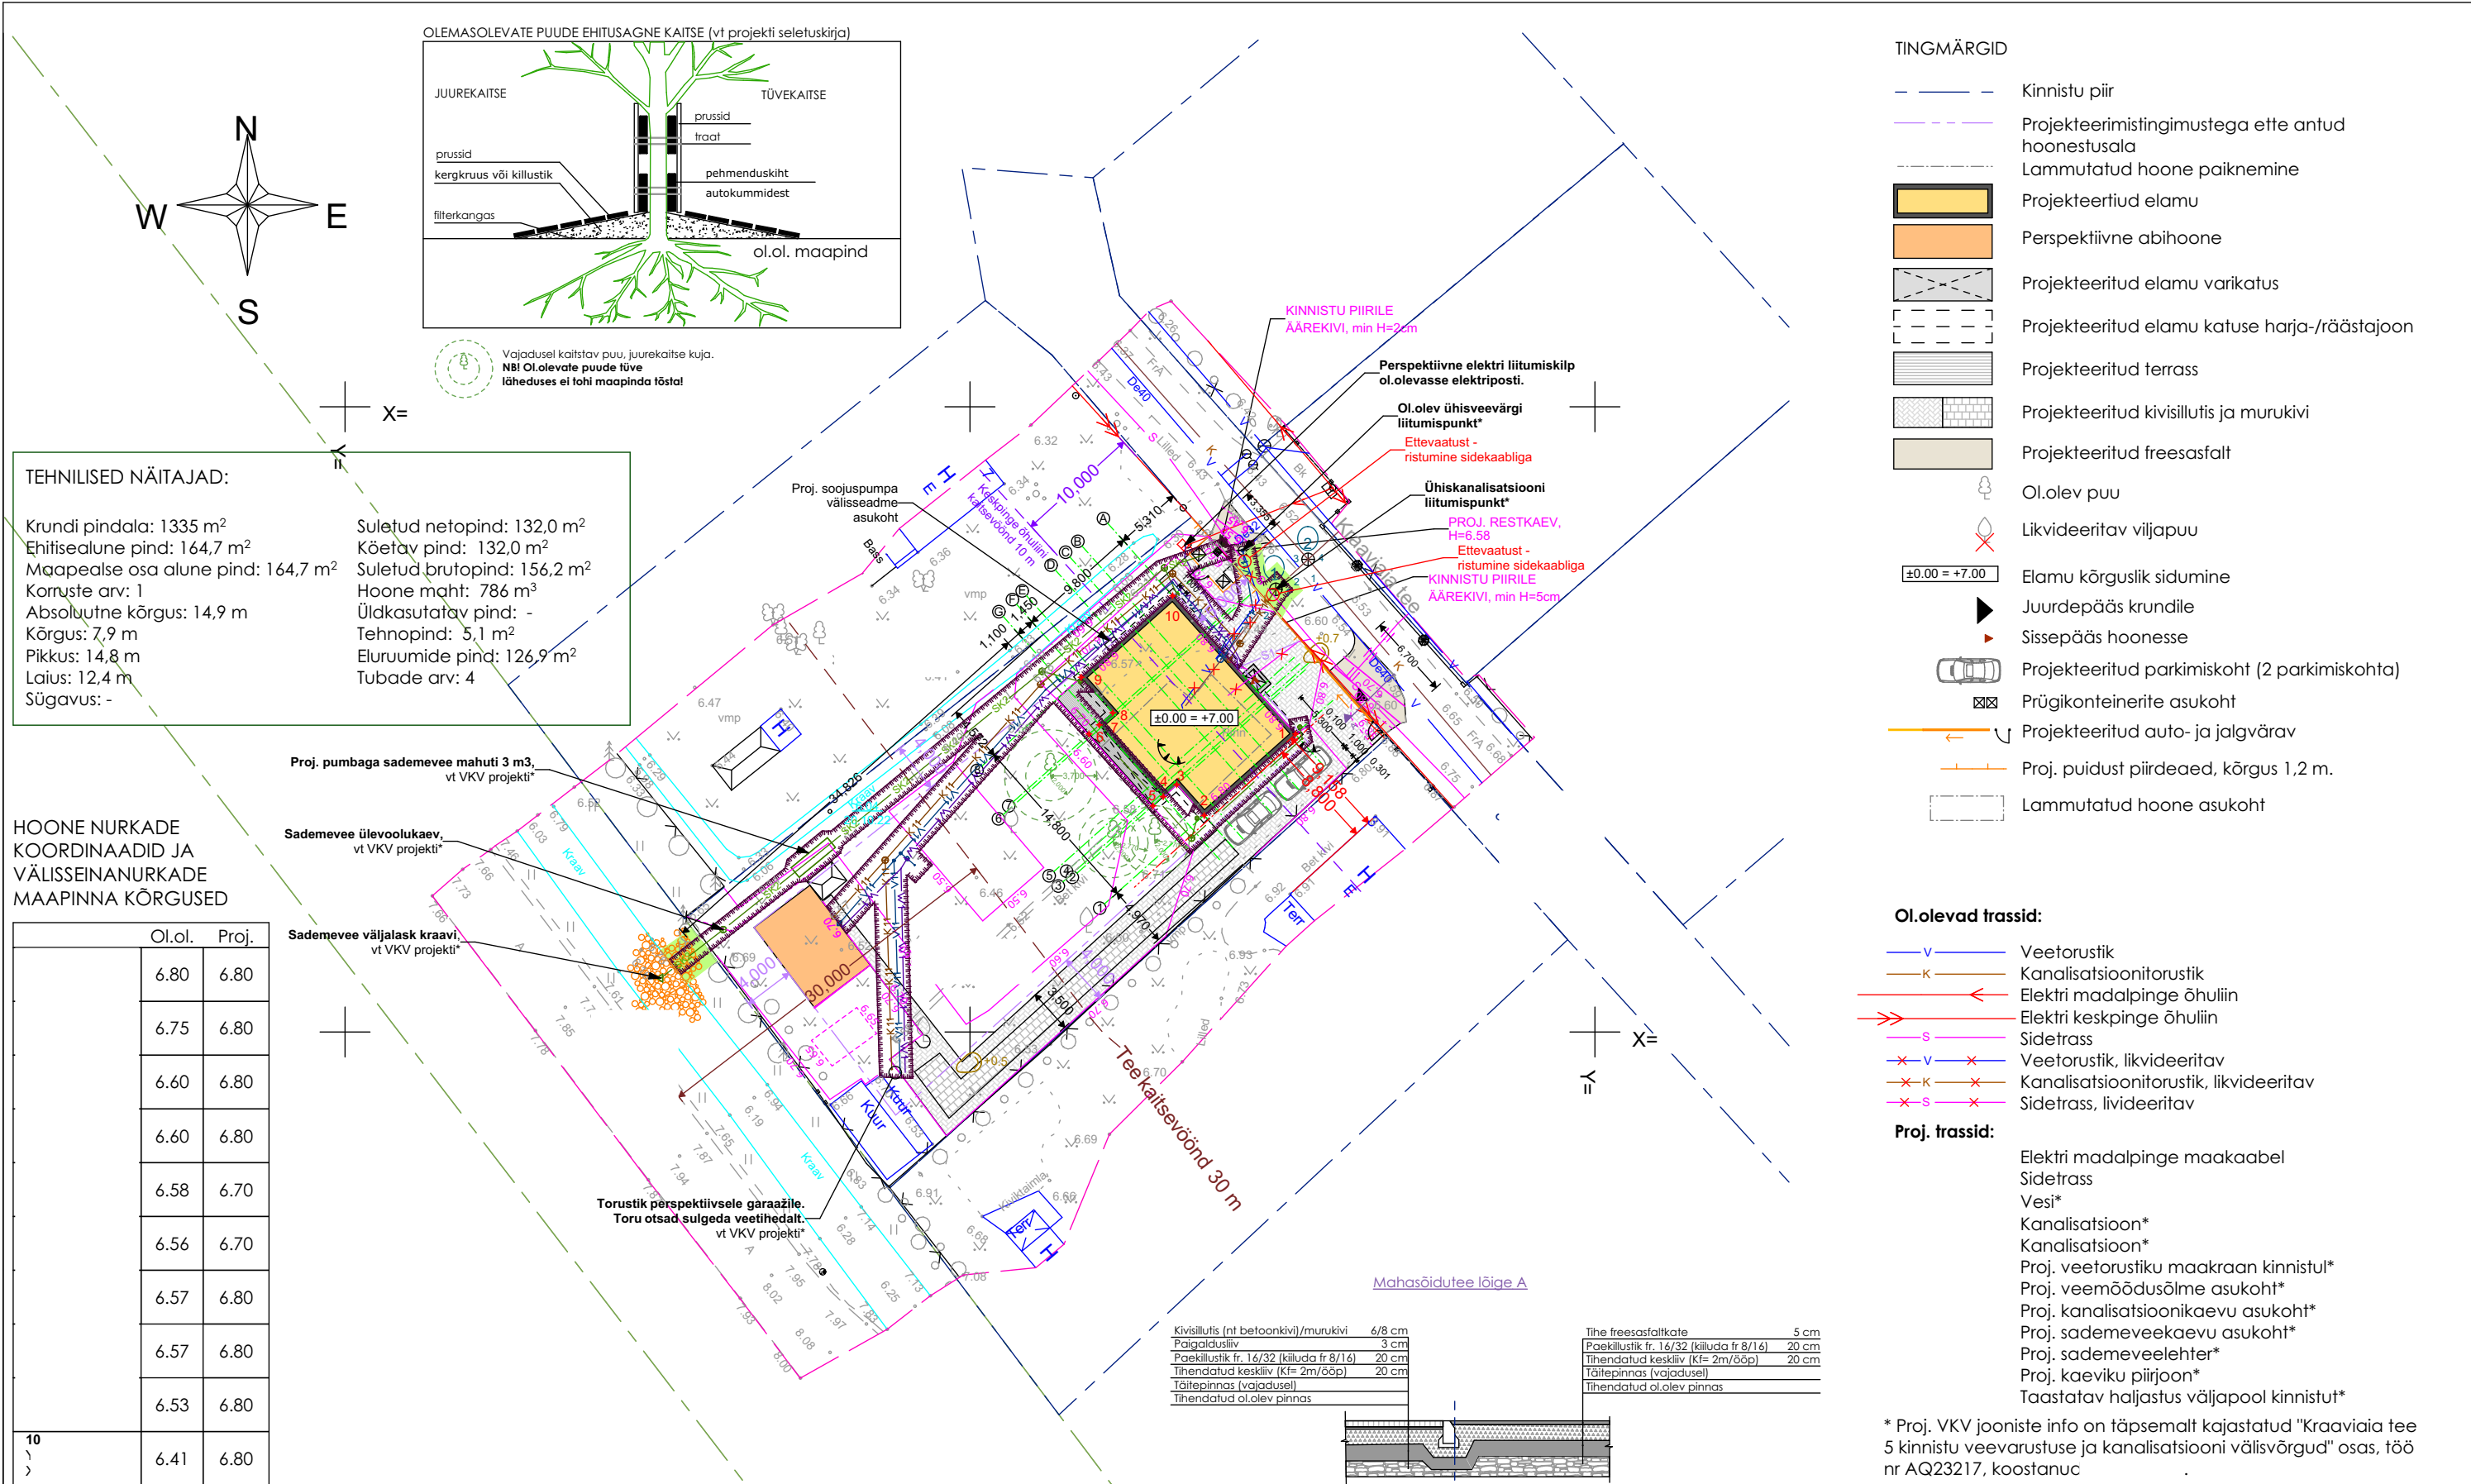

Koordinaadid L-EST97 süsteemis
Kõrgused EH2000 süsteemis
Lähterepeer: PP nr 4148, H=8.302
Katastriüksuste piirid saadud Maa-ametist seisuga 24.10.2022

TINGMÄRGID

- Kinnistu piir
- Projekteerimistingimustega ette antud hoonestusala
- Lammutatud hoone paiknemine
- Projekteeritud elamu
- Perspektiivne abihoone
- Projekteeritud elamu varikatus
- Projekteeritud elamu katuse harja-/räästajoon
- Projekteeritud terrass
- Projekteeritud kivisillutus ja murukivi
- Projekteeritud freesafalt
- Ol.olev puu
- Likvideeritav viljapuu
- Elamu kõrguslik sidumine
- Juurdepääs krundile
- Sissepääs hoonesse
- Projekteeritud parkimiskoht (2 parkimiskohta)
- Prügikonteinerite asukoht
- Projekteeritud auto- ja jalgvärv
- Proj. puidust piirdeaed, kõrgus 1,2 m.
- Lammutatud hoone asukoht

Ol.olevad trassid:

- Veetorustik
- Kanalisatsioonitorustik
- Elektri madalpinge õhuliin
- Elektri keskpinge õhuliin
- Sidetross
- Veetorustik, likvideeritav
- Kanalisatsioonitorustik, likvideeritav
- Sidetross, livideeritav

Proj. trassid:

- Elektri madalpinge maakaabel
- Sidetross
- Vesi*
- Kanalisatsioon*
- Kanalisatsioon*
- Proj. veetorustiku maakraan kinnistul*
- Proj. veemööduõlme asukoht*
- Proj. kanalisatsioonikaevu asukoht*
- Proj. sademeveekaevu asukoht*
- Proj. sademeveelehter*
- Proj. kaeviku piirjoon*
- Taastatav haljastus väljapool kinnistut*

* Proj. VKV jooniste info on täpsemalt kajastatud "Kraaviaia tee 5 kinnistu veevarustuse ja kanalisatsiooni välisvõrgud" osas, töö nr AQ23217, koostanud

			Töö nimi			
			ÜSIKELAMU EHITUSPROJEKT			
Objekti aadress Randvere küla, Viimsi vald, Harju maakond			Joonise nimi		Töö number	
			Tehnovõrkude koondpilaan		14415	
			Tähis	Joonis	Versioon	Stadium
			10	AS-4-02	1	Eelprojekt
Arhitekt	Vasutatav arhitekt			Möötkava	Formaat	Kuupäev
				1:500	A3	Oktoober 2023