


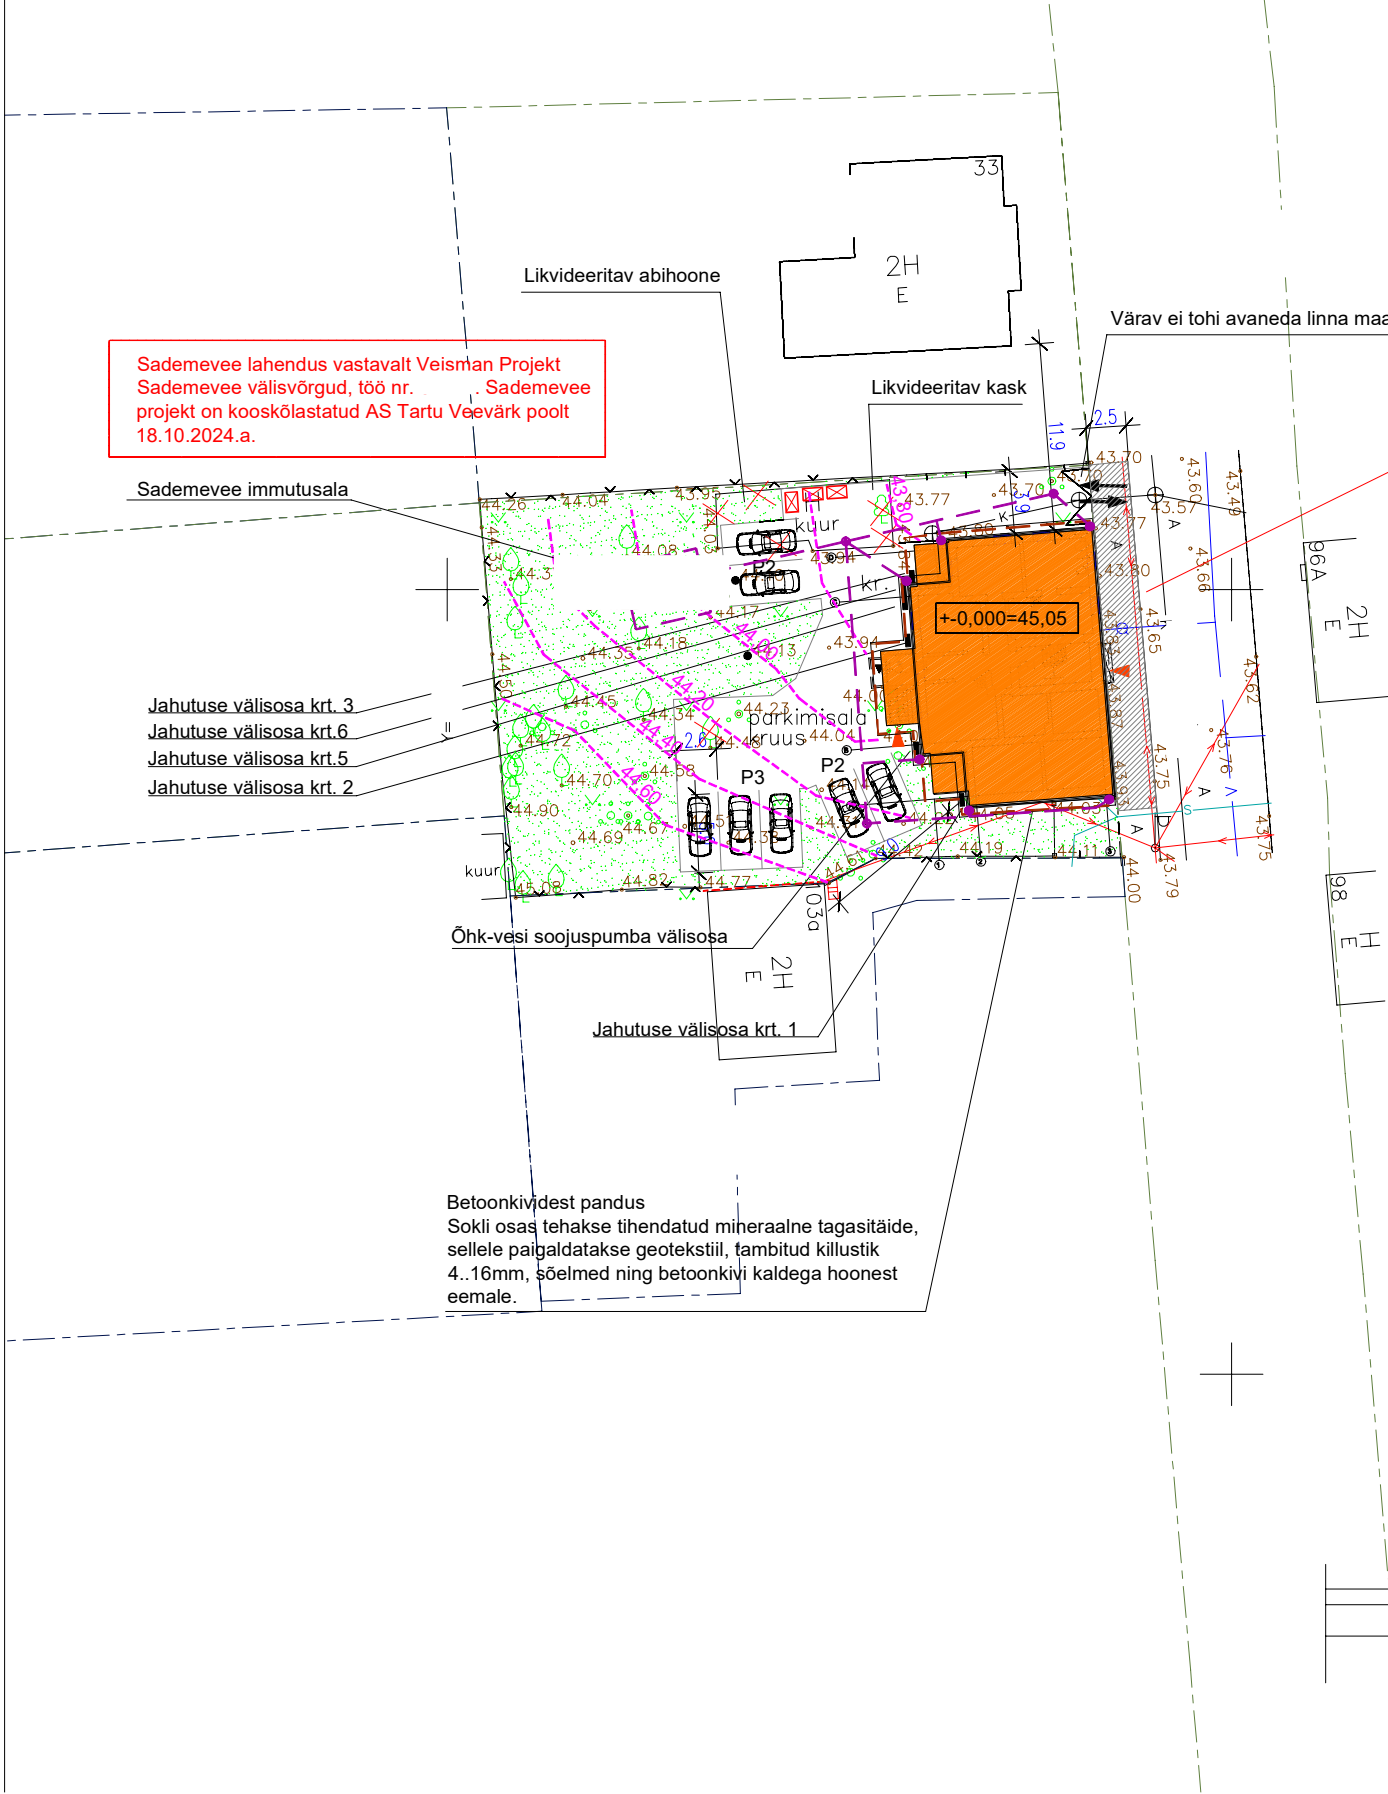

Asfaldisegus tuleb kasutada tardkivimit.

Kõnnitee asfaltkatte taastamine tuleb teha ühe alana kogu kinnistu ulatuses ja kogu kõnnitee laiuses!

PERSPEKTIIVNE SADEMEVEE TORUSTIK JA RESTKAEVUD


----- DRENAAZ KINNISTUL

----- SADEVEE TORUSTIK KINNISTUL

Ehitustöödega kaasnevate veoste vedamisel ja muude sõidukite liiklemisel peab kindlustama ehitusobjektist tekkiva ehitusprahi, pinnase, tolmude ning vee kandumise väljapoole ehitusala. Selleks tuleb vajadusel rajada ehitusobjektile või selle vahetusse lähedusse rehvide puhastamiseks sobiv hooldusala ning korraldada vajadusel teehooldetööd (korraldab ehitaja) tööde teostamise ajal ja ehitustööde lõpetamisel. Ehitusobjektile tööde kestvuse ajal tuleb kavandada ja tagada pidev ehitusobjekti ja sellega külgnevate alade heakorrasdamine.

Kaeviku ristlõige kõnniteel (toestamata kaevik)
1-kihiline asfaltkate

a/b AC 8surf, tardkivim, h= 5 cm
Küllutatud lubjakiviküllustik alus fr. 32...63 mm, küllutatud fr. 16...32 ja 8...12 mm, h=25 cm (E=170 MPa)
Keskliivast drenikiht h=30 cm (Kf=1 m/ööp)
Lõpptagastide: liiv (tihendada min. 0.98 Kf=0,5 m/ööp)
Algtagastide: liiv (tihendada min. 0.95)
Loodusliik/olemasolev pinnas

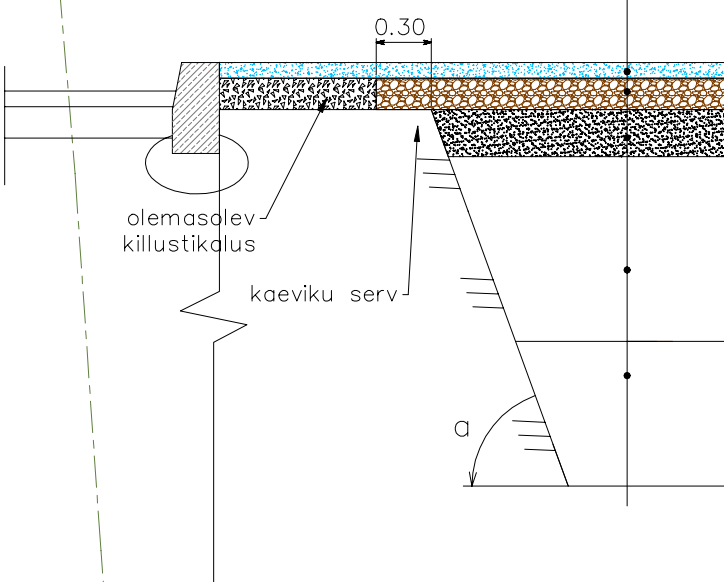

TINGMÄRGID:

- LAIENDATAV JA ÜMBEREHITATAV HOONE
- TAASTATAV ASFALKATE KÕNNITEEL
- KRUNDIPIIR
- KRUUSAKATE
- LIIKUMISSUUNAD, SISSEPÄÄSUD
- PRÜGIKONTEINERID

+0,000=45,05

Kinnistu pindala 975m2
Haljastustatud ala 450m2
Kõvakattega ala 300m2

Haljastuse osakaal on 46%

Kinnistu paikneb korruselamumaal, parkimisnormatiiv kuni 2 toalise korteri kohta on 0,7 kohta, uuel 2-toalisel korteril 1,3, 3-toalisel 1,5.

Kuus 2-e toalist korterit x 0,7 = 4,2 kohta;
uus 1-e toaline korter 1,3 kohta;
uus 1-e toaline korter 1,3 kohta;
kokku 6,8 ehk siis 7 kohta.

Parkimiskorraldus krundil on vastavalt ühistu kokkuleppele. Kommunikatsioonidega liitumised on olemasolevad ja käesolevaga ei muudeta!

Jahutuse välisosad ja öhk-vesi seadme välisosa kaetakse puidust restiga ning värvitakse fassaadiga sama tooni!

NR.	KUUPÄEV	NIMI	SELETUS

EHITUSTÖÖDE LIIK

LAIENDAMINE

OBJEKT JA AADRESS

KORTERELAMU LAIENDAMINE JA REK.
TARTU

TELLIJA

JOONISE NIMI

ASENDIPLAAN

TÖÖ NR.	PROJ. STAADIUM	KUUPÄEV	MÕÕTKAVA
T-19/2022	EP	08.09.2022	1:500
FAILI NIMI	JOONISE NR.		
EP.dwg	LEHT-1		