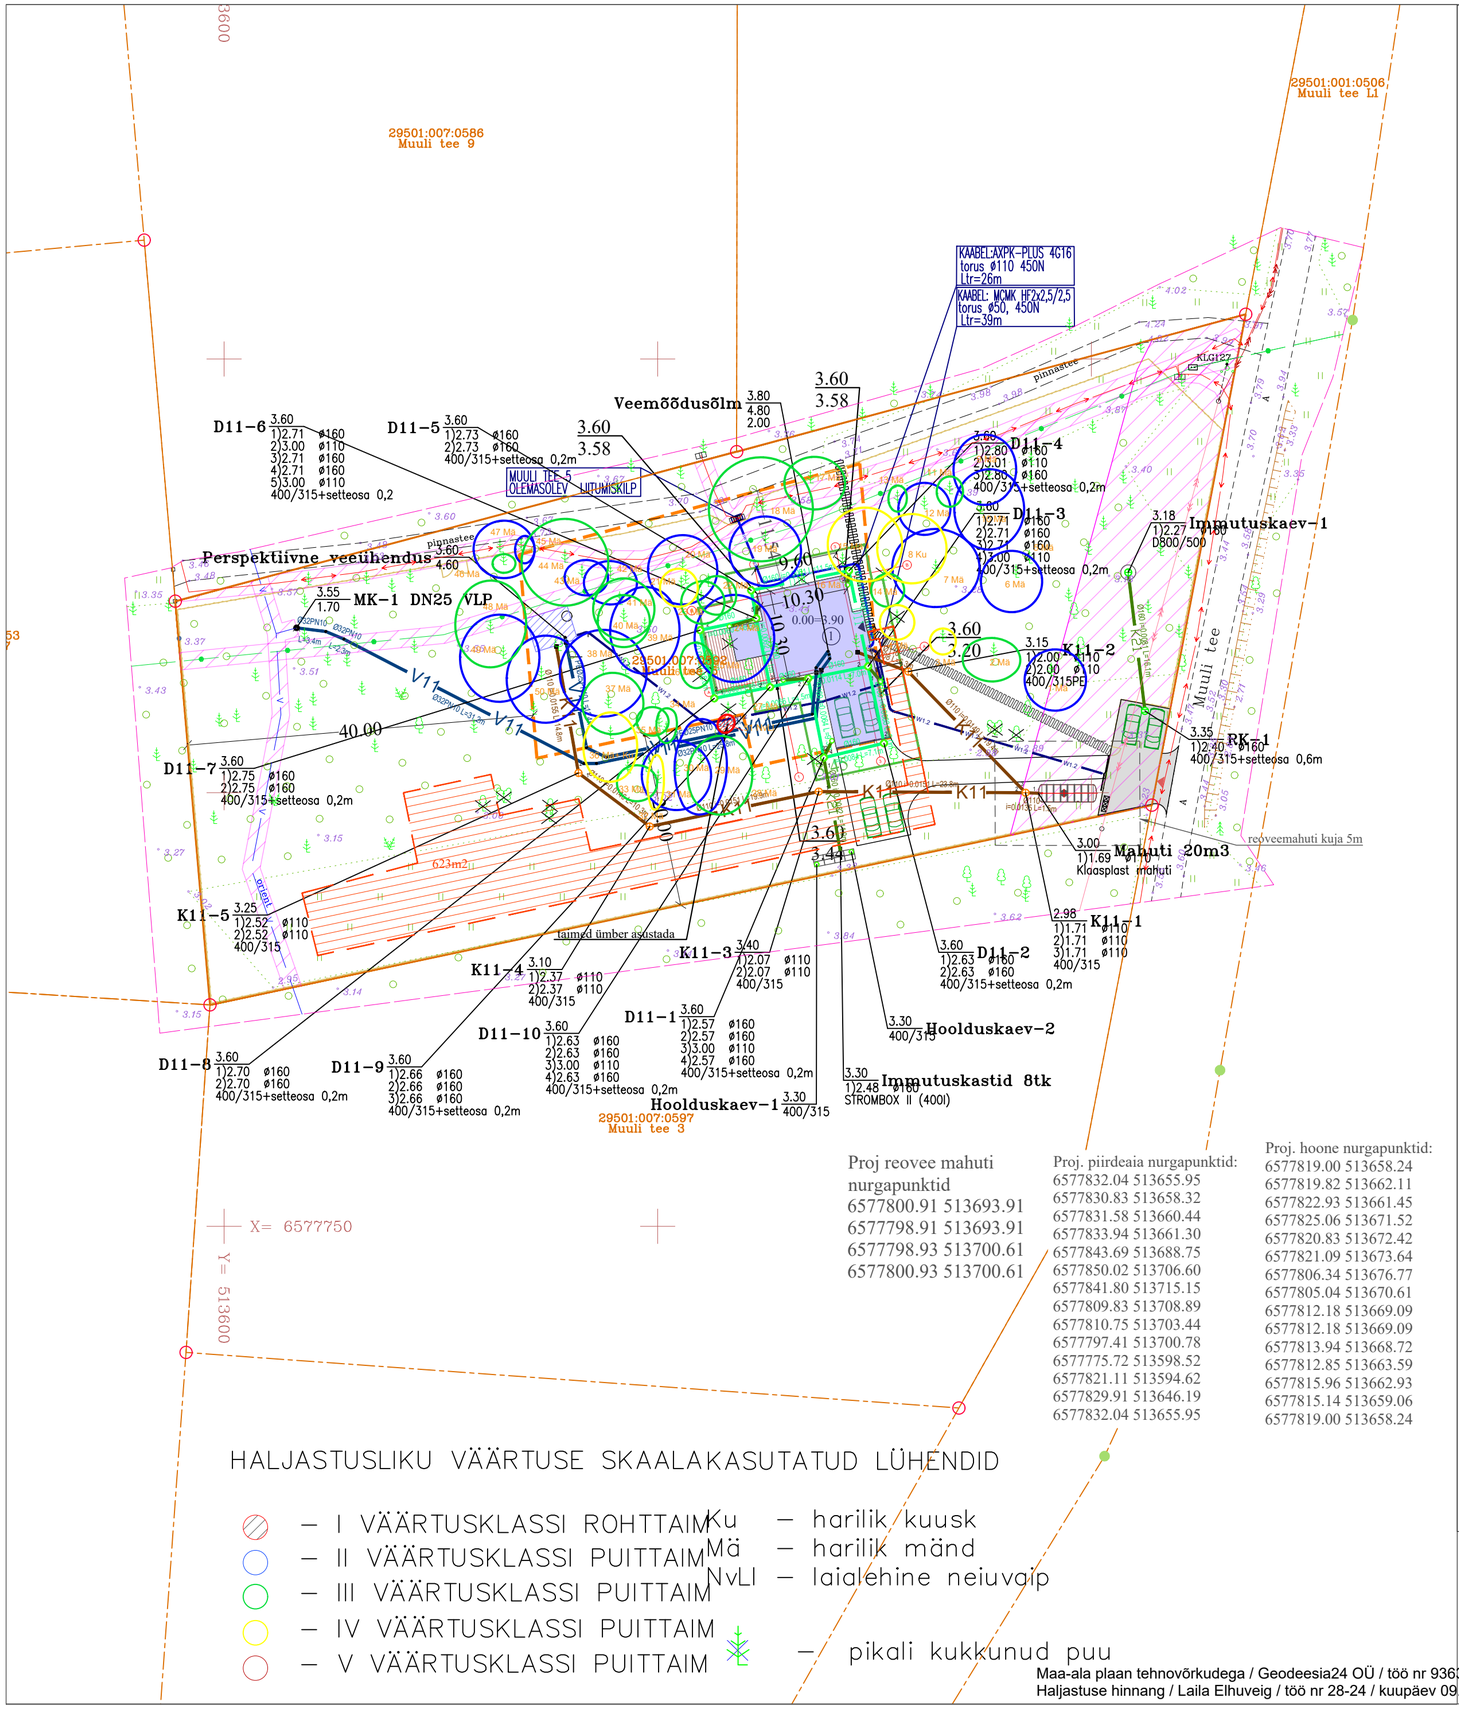

Proj reovee mahuti nurgapunktid
6577800.91 513693.91
6577798.91 513693.91
6577798.93 513700.61
6577800.93 513700.61

Proj. piirdeaia nurgapunktid:
6577832.04 513655.95
6577830.83 513658.32
6577831.58 513660.44
6577833.94 513661.30
6577843.69 513688.75
6577850.02 513706.60
6577841.80 513715.15
6577809.83 513708.89
6577810.75 513703.44
6577797.41 513700.78
6577775.72 513598.52
6577821.11 513594.62
6577829.91 513646.19
6577832.04 513655.95

Proj. hoone nurgapunktid:
6577819.00 513658.24
6577819.82 513662.11
6577822.93 513661.45
6577825.06 513671.52
6577820.83 513672.42
6577821.09 513673.64
6577806.34 513676.77
6577805.04 513670.61
6577812.18 513669.09
6577812.18 513669.09
6577813.94 513668.72
6577812.85 513663.59
6577815.96 513662.93
6577815.14 513659.06
6577819.00 513658.24

HALJASTUSLIKU VÄÄRTUSE SKAALAKASUTATUD LÜHENDID

- I VÄÄRTUSKLASSI ROHTTAIM
- II VÄÄRTUSKLASSI PUITTAIM
- III VÄÄRTUSKLASSI PUITTAIM
- IV VÄÄRTUSKLASSI PUITTAIM
- V VÄÄRTUSKLASSI PUITTAIM

Ku – harilik kuusk
Mä – harilik mänd
NvLl – laialehine neiuvaip
– pikali kukkunud puu

Maa-ala plaan tehnovõrkudega / Geodeesia24 OÜ / töö nr 9363-24 / kuupäev 09.07.2024
Haljastuse hinnang / Laila Elhuveig / töö nr 28-24 / kuupäev 09.08.2024

TINGMÄRGID:

- KRUNDI PIIR
- PT MÄÄRATUD HOONESTUSALA
- OLOL TEHNOVÕRKUDE KAITSEVÖÖNDID
- PROJ ÜKSIKELAMU
- TERRASS
- PERSPEKTIIVSE KUNI ABIHOONE ASUKOHT
- SISSEPÄÄS HOONESSE
- SISSEPÄÄS KRUNDILE
- PROJ PARKIMISKOHAD
- PROJ PRÜGIKONTEINERITE ASUKOHT
- PROJ TÄNAVAKIVI KATEND
- PROJ ASFALTKATENDIGA TEED JA PLATSID
- PROJ JALGTEE KIVIKATEND
- 23.70 / 23.50 — PROJ MAAPINNA KÕRGUSMÄRK / OL.OL MAAPINNA KÕRGUSMÄRK
- 7.00 — PROJ. SAMAKÕRGUSJOON
- LIKVIDEERUVAD PUUD / SÄILIVAD PUUD
- PROJ KEEVISPANEELAED, LIUGVÄRAV / JALGVÄRAV / TIIBVÄRAV
- PROJ MAAKÜTTE HORISONTAALNE KONTUUR

GEOALUSE TINGMÄRGID

- OLEMASOLEV VEETORUSTIK
- OLEMASOLEV MADALPINGEKAABEL
- OLEMASOLEV SIDEKAABEL

TINGMÄRGID (NSWE OÜ Töö nr. 2504)

- Elektrilevi OÜ olemasolev liitumiskilp
- Projekteeritud 0,4 kV maakaabelliin kaitsetorus Ø110 liitumiskilbist
- Projekteeritud kinnistusisene 0,4 kV maakaabelliin kaitsetorus Ø50

Tingmärgid Keano OÜ Töö nr VK-20220310

- V11 — Projekteeritud veevarustuse torustik
- K11 — Projekteeritud olmekanalisatsiooni torustik
- K21 — Projekteeritud sajuveekanalisatsiooni torustik (kinnistusisene)
- D11 — Projekteeritud drenaažitorustik (augustatud poolring)
- VLP — Veevarustuse liitumispunkt

Maapinna kõrgusmärk
Projekteeritud
Olemasolev
K11-1 3.45 1)1.93 2)2.15 3)2.07 400/315
Projekteeritud kanalisatsioonikaev
Kaevu läbimõõt
Torude kõrgusmärgid
1. väljuv; 2,3 sisenevad torud mõõdetuna päripäeva väljuvast torust

Märkused:
1. Juhul kui kanalisatsiooni torustiku paigaldamise sügavus on alla 1m, torustik tuleb soojustada pealt (plaatidega s=50mm)

krundi katastritunnus	29501:007:0592
krundi suurus	5880 m²
ehitise nimetus	üksikelamu
kasutamise otstarbe nimetus	üksikelamu
kasutamise otstarbe kood	11101
ehitisealune pind (m²)	186.5
maapealse osa alune pind (m²)	186.5
suletud netopind (m²)	173.5
köetav pind (m²)	154.6
toatemperatuuriga pind (m²)	154.6
eluruumide pind (m²)	168.5
üldkasutatav pind (m²)	5.0
tehnopind (m²)	0.0
kõrgus (m)	8.1
absoluutne kõrgus (m)	11.7
pikkus (m)	19.4
laius (m)	16.5
sügavus (m)	0.0
maht (m3)	1058.0
maapealse osa maht (m3)	1058.0
maapealsete korruste arv	2
maa-alusete korruste arv	0

VisioonPROJEKT
Osaühing Visioonprojekt
reg 10481526
Kivinuki tee 5 Rae k Rae v Harjumaa 75310
tel +372 5017159
loona@visioonprojekt.eu

Muuli tee 5, Kloogaranna küla, Lääne-Harju vald, Harju maakond

Üksikelamu ehitusprojekt

vastutav arhitekt: L.Lepp /digiallkirjastatud/

Asendiplaan, tehnovõrgud M1:500

töö nr	Muuli5
staad.	EP