


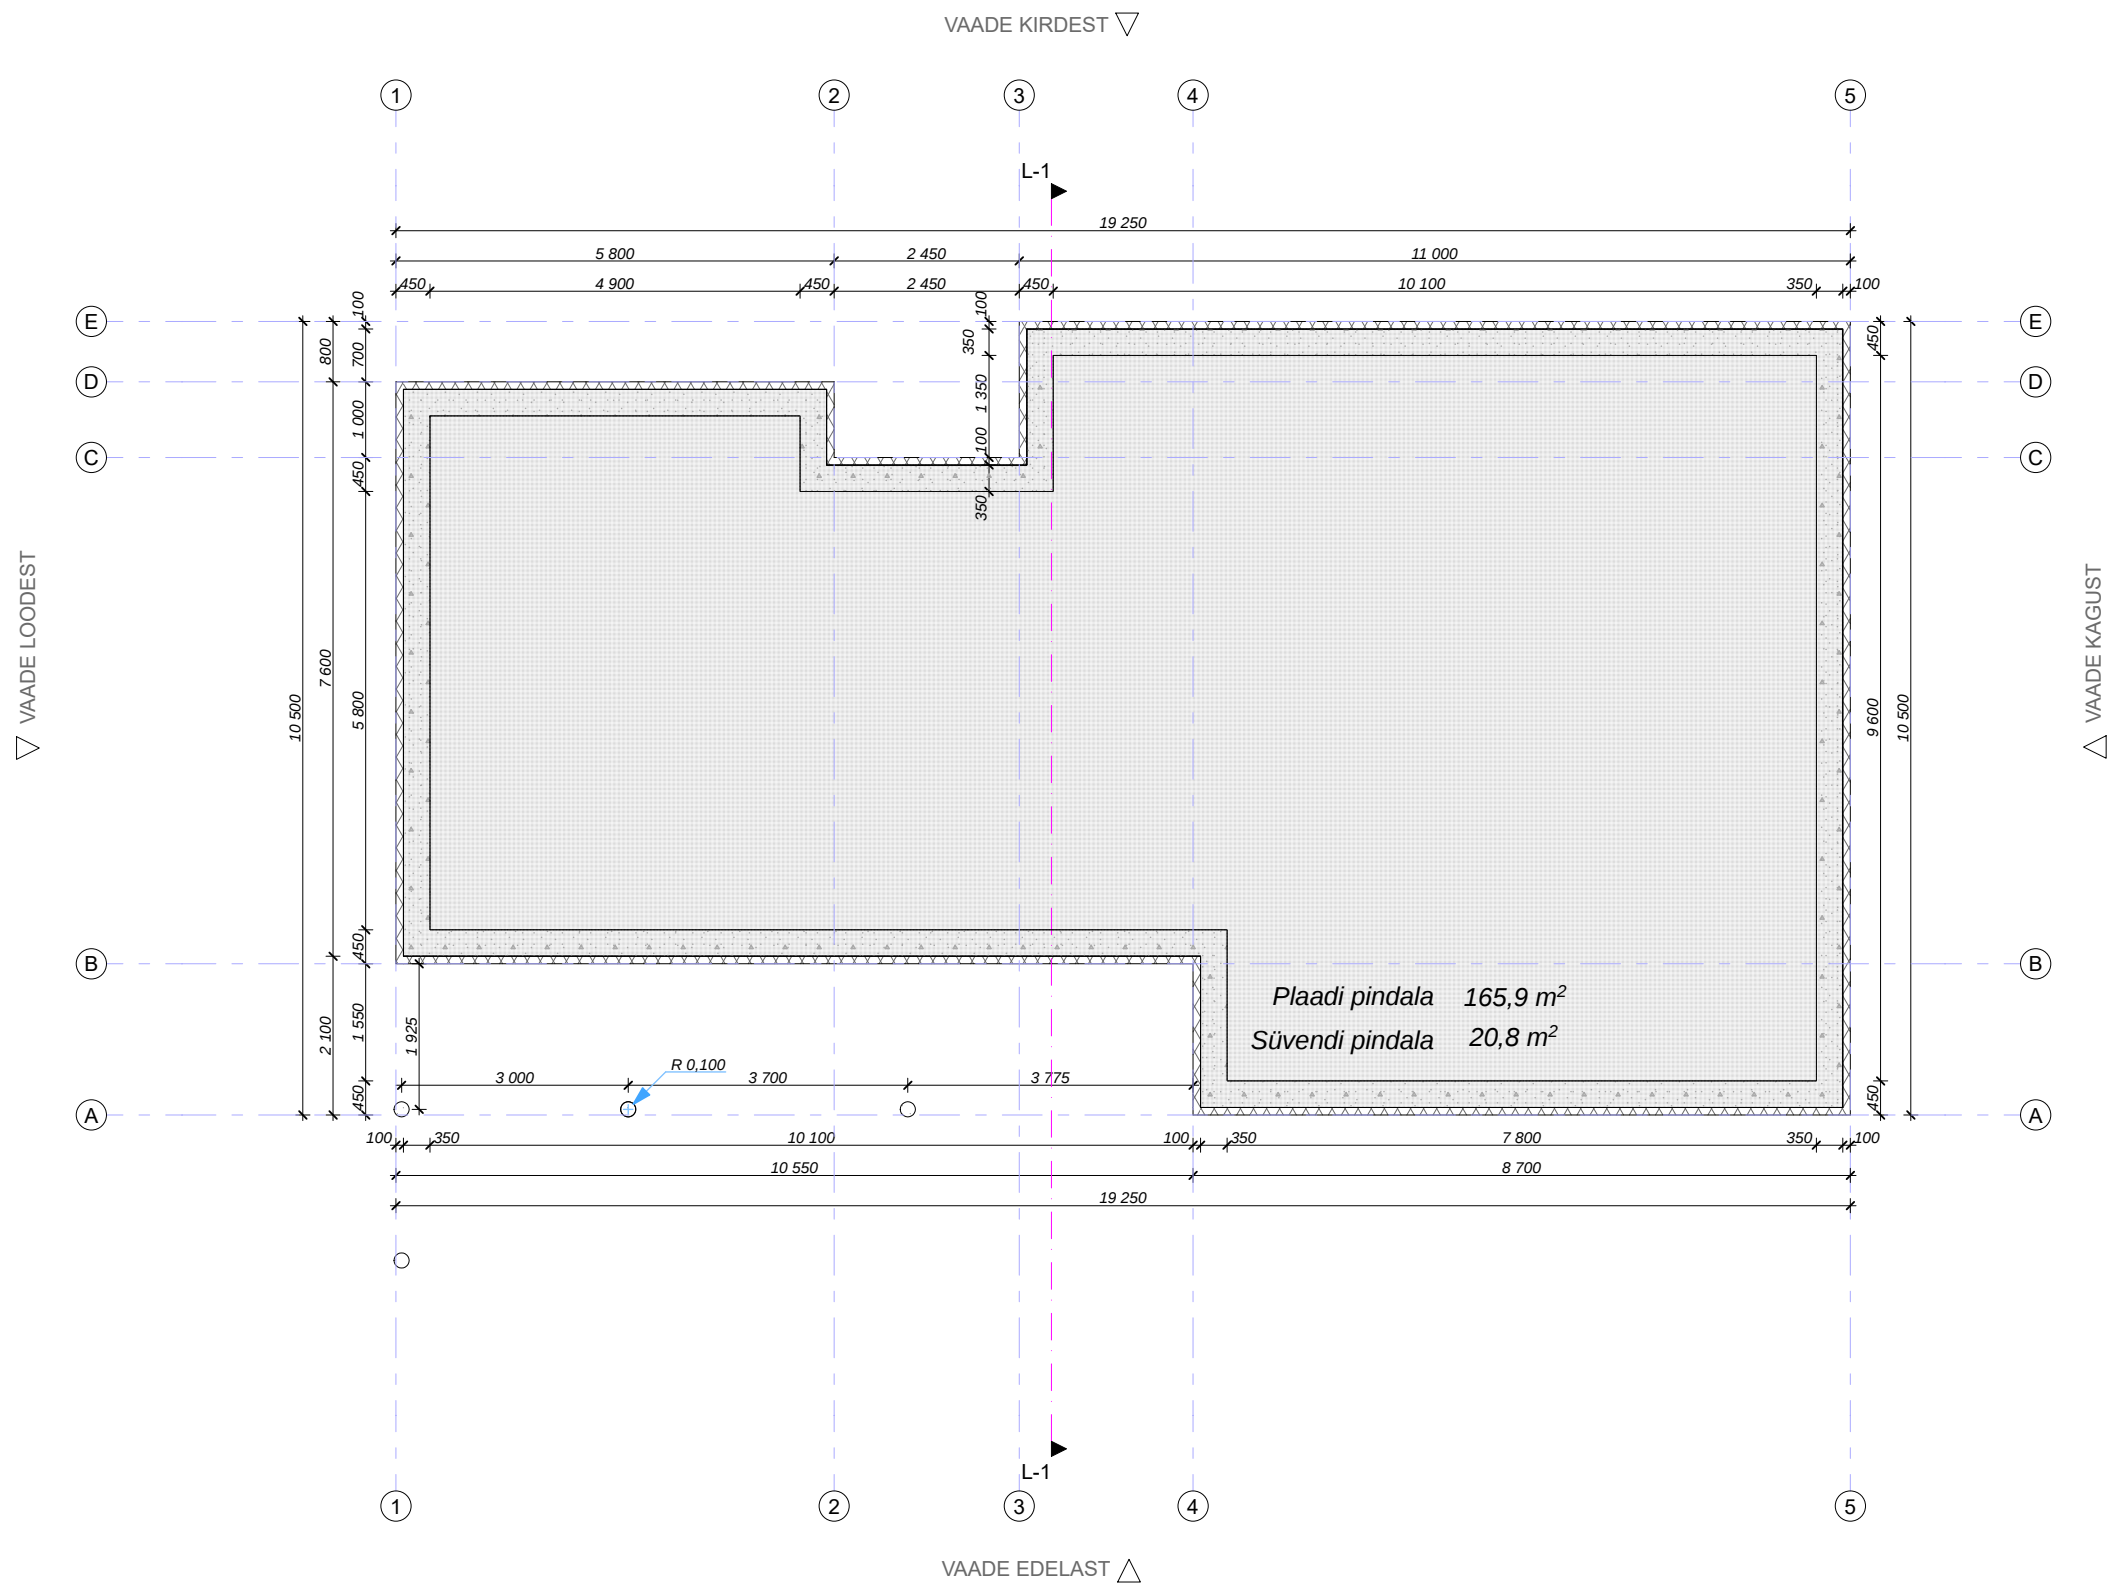

|  |                               |                 |            |        |  |
|--|-------------------------------|-----------------|------------|--------|--|
|  | Töö nr: 130423                | ÜKSIKELAMU      | EELPROJEKT |        |  |
|  |                               |                 | 13.04.2023 |        |  |
|  | Herjava küla<br>Haapsalu linn | VUNDAMENDIPLAAN | 13.04.2023 |        |  |
|  |                               |                 |            |        |  |
|  | Joonis                        |                 | Mootkava   | 1:100  |  |
|  |                               |                 |            | A.01.3 |  |