


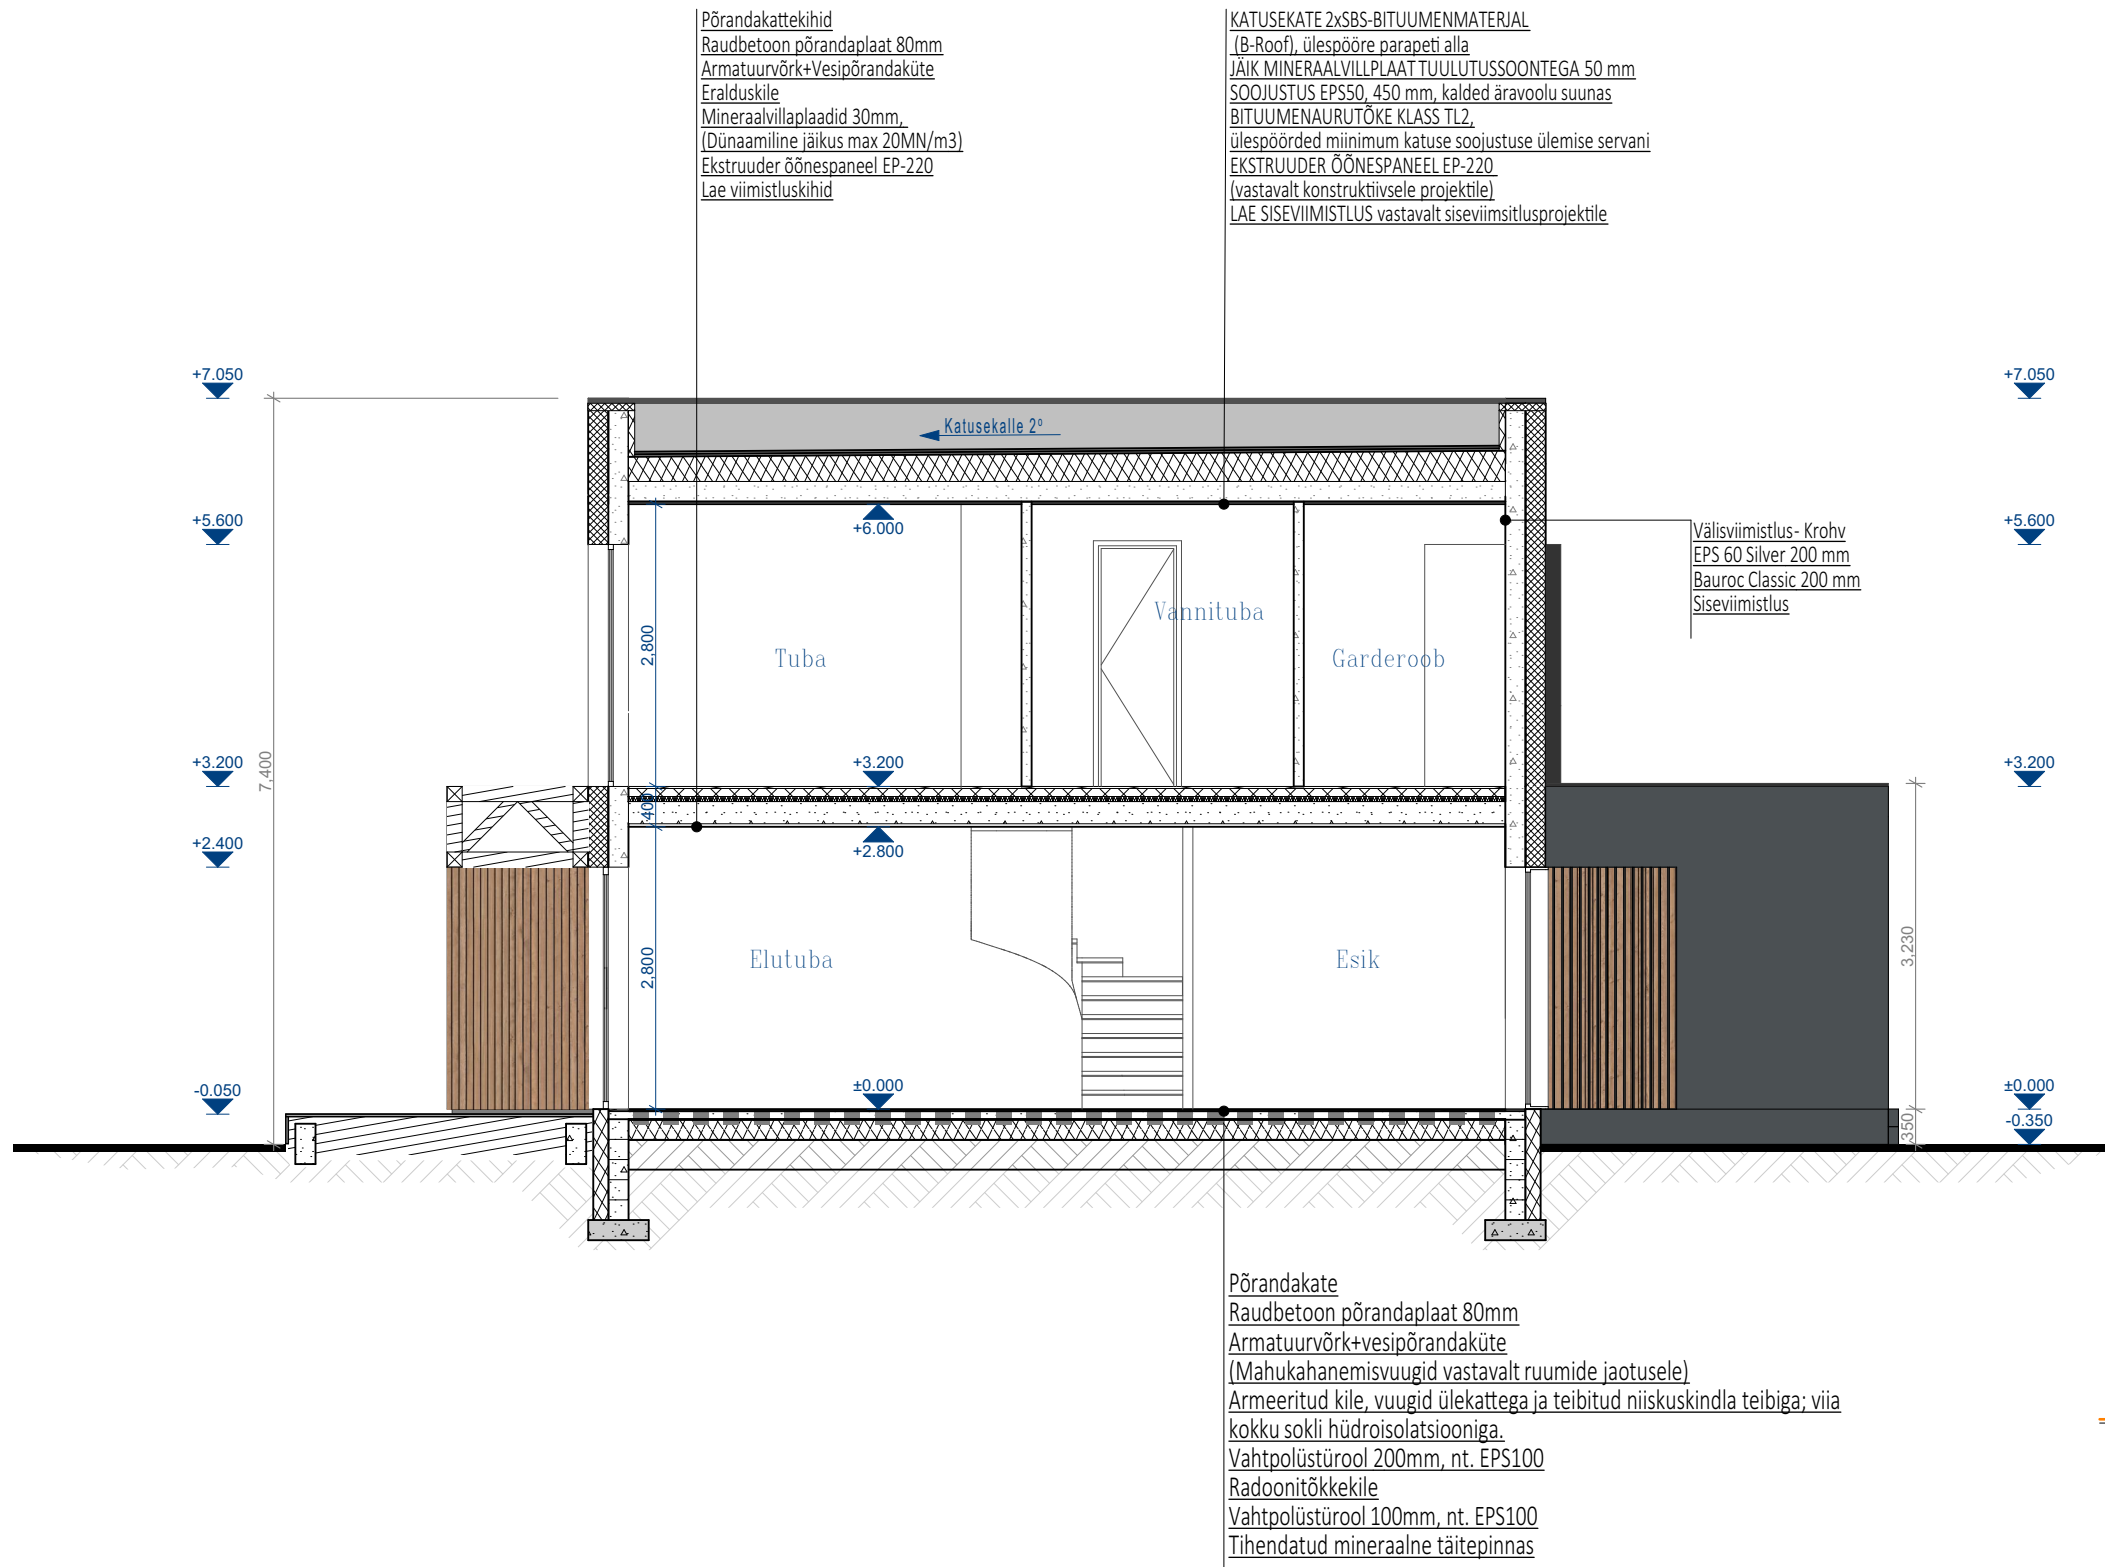

Objekt:	RIDAELAMU		
Asukoht:	HARJU MAAKOND, HARKU VALD, TISKRE KÜLA,		
Joonis:	LÕIGE 1-1		
Vastutav arhitekt:			
Projekti staadium:	EELPROJEKT		
Kuupäev:	Töö nr:	Möötkava:	Leht:
26/09/2024	93-2023	1:50	AR-6-01