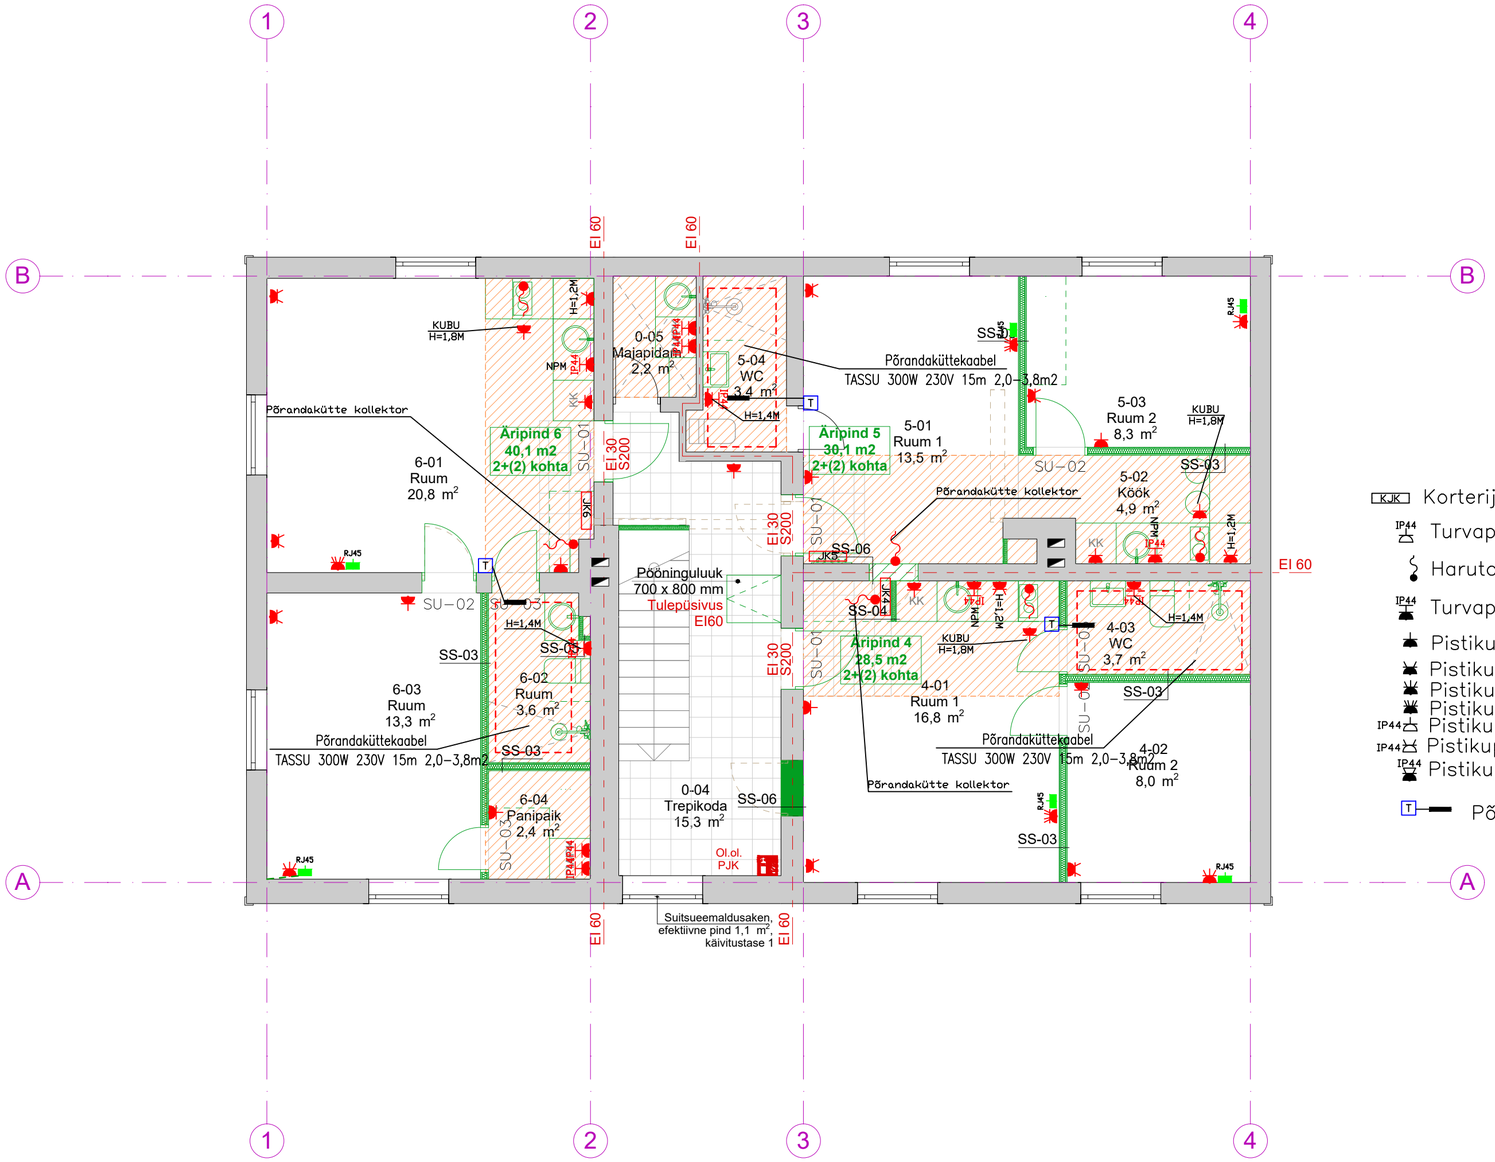

KJK Korterijaotuskilp, süv

IP44 Turvapistikupesa, 1–ne, IP44, pindpaigaldus

Harutoos, süvispaigaldus

IP44 Turvapistikupesa, 1–ne, IP44, süvispaigaldus

Pistikupesa, 1–ne, PE–kontaktiga, süvispaigaldus

Pistikupesa, 2–ne, PE–kontaktiga, süvispaigaldus

Pistikupesa, 3–ne, PE–kontaktiga, süvispaigaldus

Pistikupesa, 4–ne, PE–kontaktiga, süvispaigaldus

IP44 Pistikupesa, 1–ne, PE–kontaktiga, pindmine paigaldus (pritsmekindel) IP44

IP44 Pistikupesa, 2–ne, PE–kontaktiga, pindmine paigaldus (pritsmekindel) IP44

IP44 Pistikupesa, 2–ne, PE–kontaktiga, süvispaigaldus (pritsmekindel) IP44

T Põrandakütte temperatuuri regulaator anduriga/kontroller H=1,5m

MÄRKUSED:

1. Pistikupesade tsentri paigalduskõrgus põrandast on 200mm.(kui joonisel ei ole märgitud teisiti).
2. Pistikupesade tsentri horisontaalne kaugus akendest ja ustest on vähemalt 150mm.
3. Pistikupesade raam paigaldatakse horisontaalselt.
4. Pistikupesade paigaldamisel peab arvestama, et kipsseina vastaspooltele pistikupesade paigutamisel heliisolatsiooni tagamiseks peab olema nende servade vahe vähemalt 200mm.
5. Kaablite marke ja ristlõiked vaata keskuste skeemidelt.
6. Elektritöövõttu kuulub (VK; KVJ; jt.) ning joonistel näidatud keskuste toitekaablite paigaldus kuni seadmeni ja/või keskuseni.Viidatud eriosade toite– ja juhtimiskeskuste hange, paigaldus, ühendamine ja seadistamine kuulub vastavate eriosade töövõttu.
7. Elektriseadmete normaalselt pingealdid juhtivad osad tuleb maandada kaabli PE–soone kaudu.
8. Hoones kasutatavate kaablite tuletundlikus (CPR) peab olema vähemalt: hoone üldiselt Dca–s2,d2,a2 ja evakuatsiooniteedel Cca–s1,d1,a2.
9. Pesumasina, kuivati pistikupesade kõrgus on 650mm. Pistikupesad paigaldada vee pealevõtuga samasse seina.