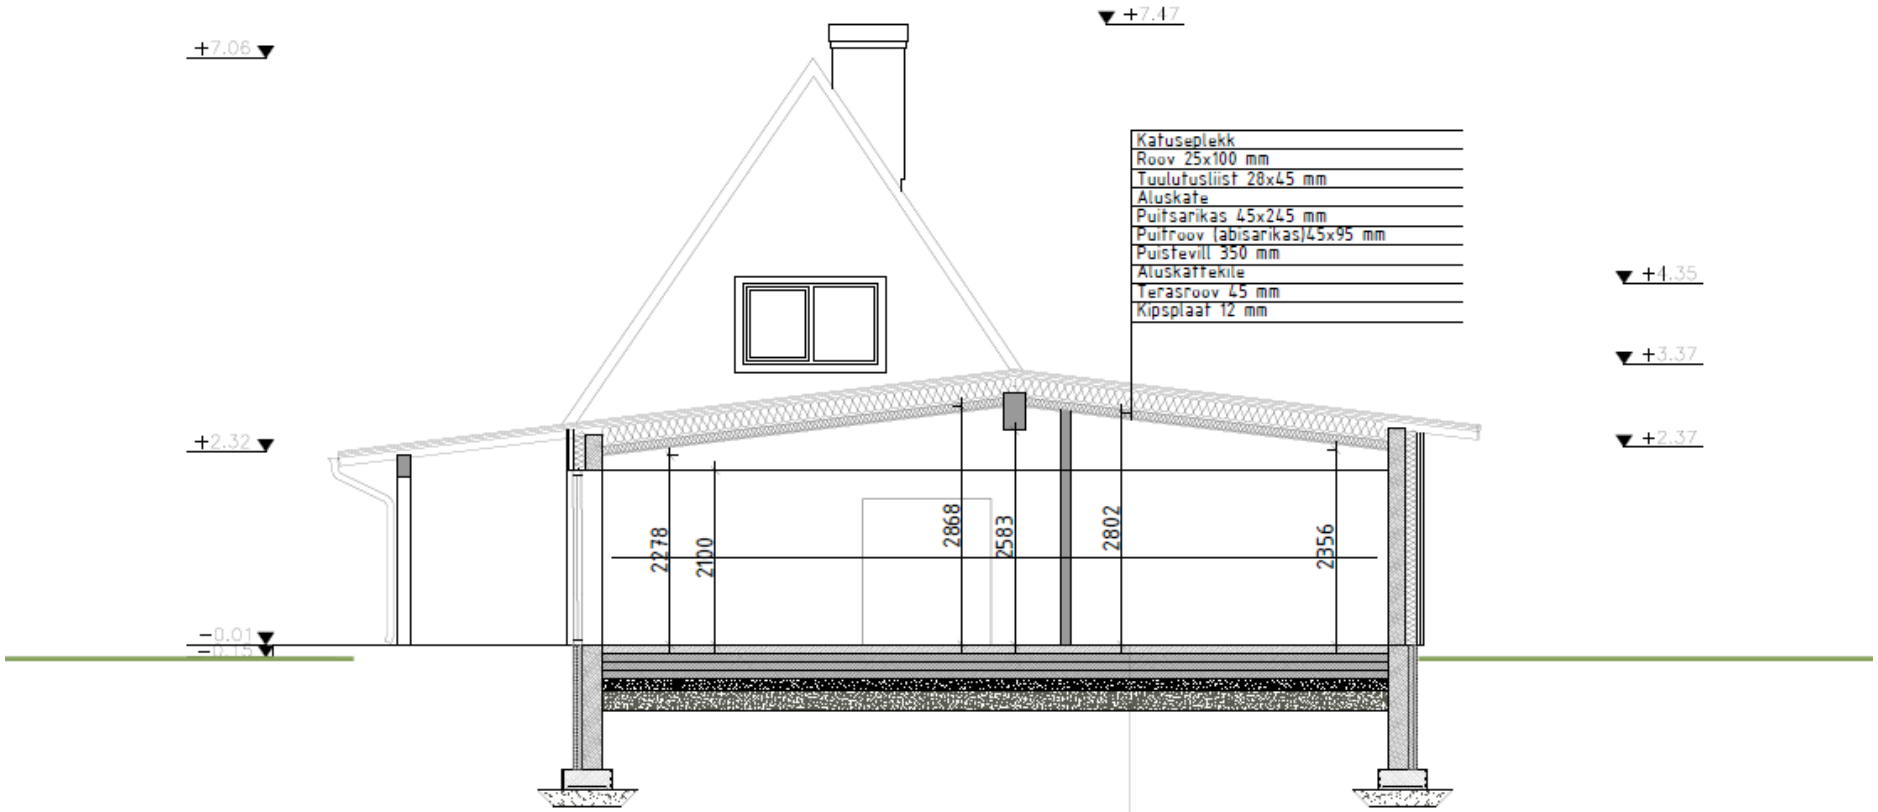

Katuseplekk
Roov 25x100 mm
Tuulutusliist 28x45 mm
Aluskate
Puitsarikas 45x245 mm
Puitroov (abisarikas)45x95 mm
Puitsevill 350 mm
Aluskattekile
Terasroov 45 mm
Kipsplaat 12 mm

Põrandakate
R/b plaat kuttetorustikuga 80 mm
PE-kile 0,2 mm, vuugid ülekattega 100 mm ja teibitud
EPS 100 plaadid 3x100 mm
Hüdroisolatsioon + radoonitõke (KÖSTER KSK SY15)
Tihendatud liivalus 100 mm
Tihendatud killustikalus fr 16-32 150 mm
tihendusaste D > 95 %
Olemasolev mineraalne pinnas või ehitusliivast täide