


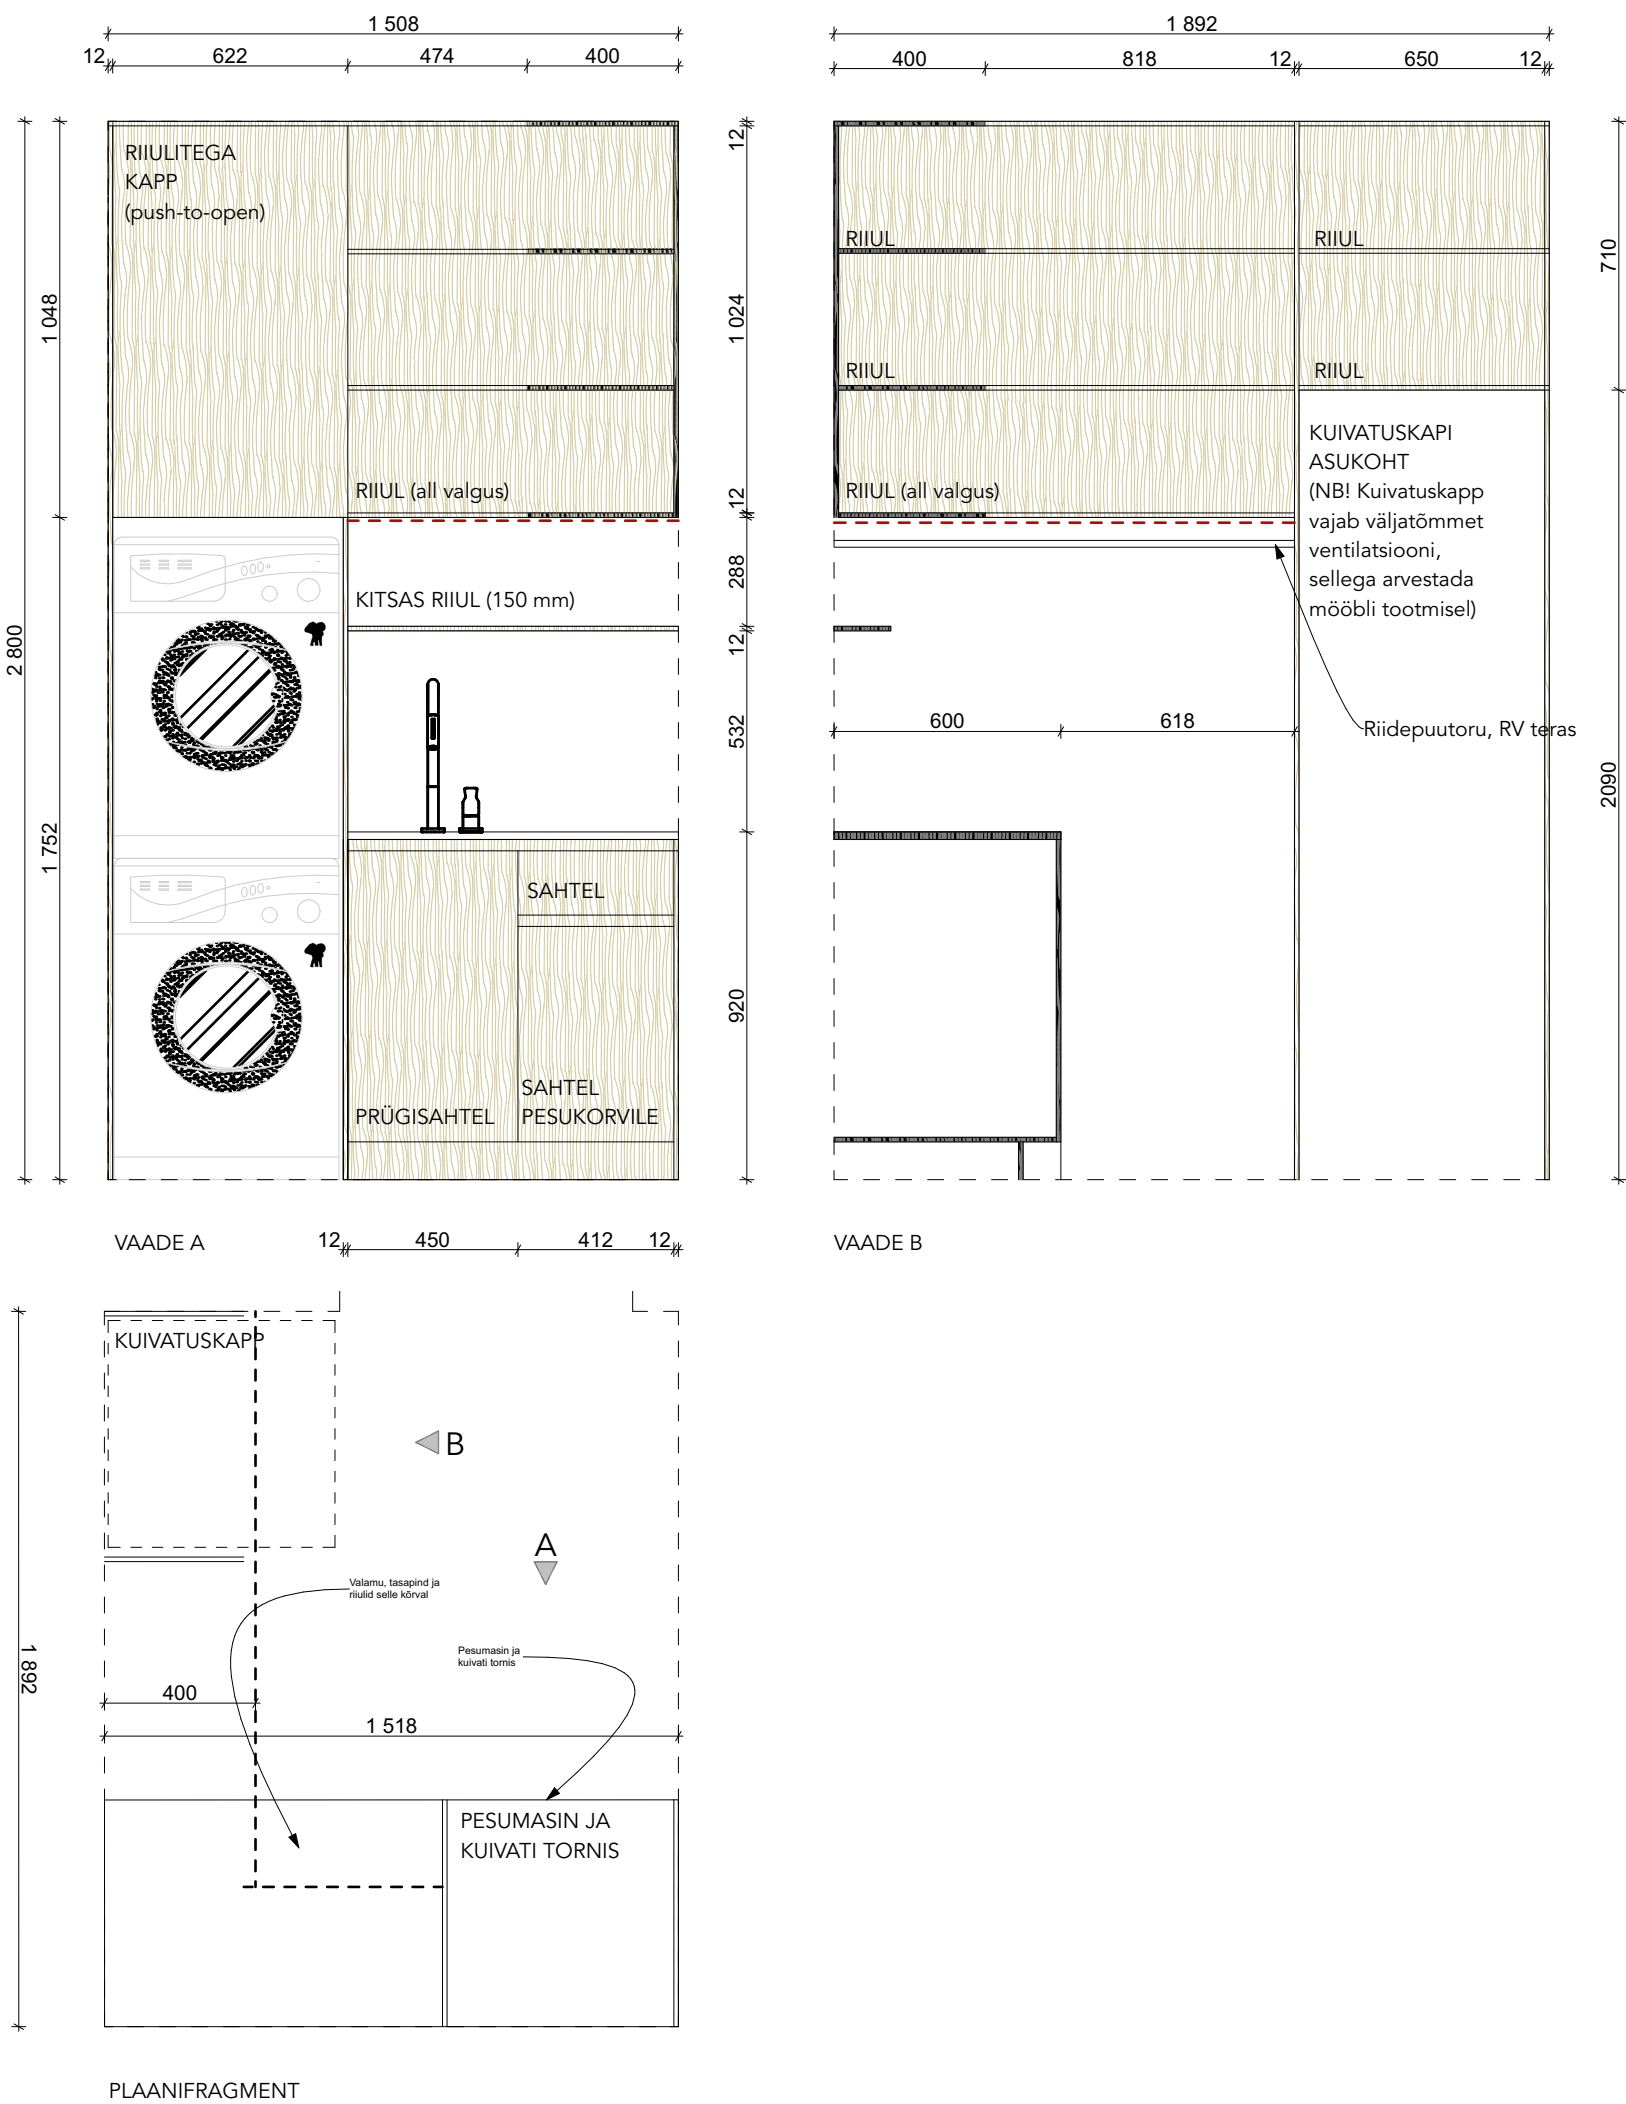

MÄRKUSED

1. Kuivatuskapile ette nähtud väljatõmme lahendada mööbli kaudu, toode täpsustamisel.
2. Kõik sahtlid ja kapiuksed vaikselsulguvad.
3. Antud joonist vaadata koos teiste projekti osadega, vastuolude tekkimisel teavitada sellest sisearhitekti.
4. Kõik mõõdud on indikatiivsed, need kontrollida enne tellimist üle kohapeal. Tööjoonised teostada mööblitootjal, enne tellimist need sisearhitektiga üle kooskõlastada.

MATERJALID

Mööblikarkas ja fassaadid, avatud osa taust: Egger melamiin
Töötasapind – laminaat

KÄEPIDEMED

Harjatud roostevaba viimistlusega käepidemeprofiil.

SANTEHNIKA

Valamu – Franke Maris MRX 210-40, roostevaba
Valamusegisti – Blue Star Torino 640, kroom

TEHNIKA

Pesumasin ja kuivati täpsustamisel

INTEGREERITUD VALGUS

Avatud riiuli alla paigaldatud profiilis LED-riba, 3000K, integreeritud lüliti.

JOONIS: EM15_Majapidamisruumi sisustus

OBJEKT: korter / ASUKOHT: Tallinn
SISEARHITEKT: / FORMAAT: A2 / MÕÕTKAVA: 1:20 /
KUUPÄEV: 08.02.2026