
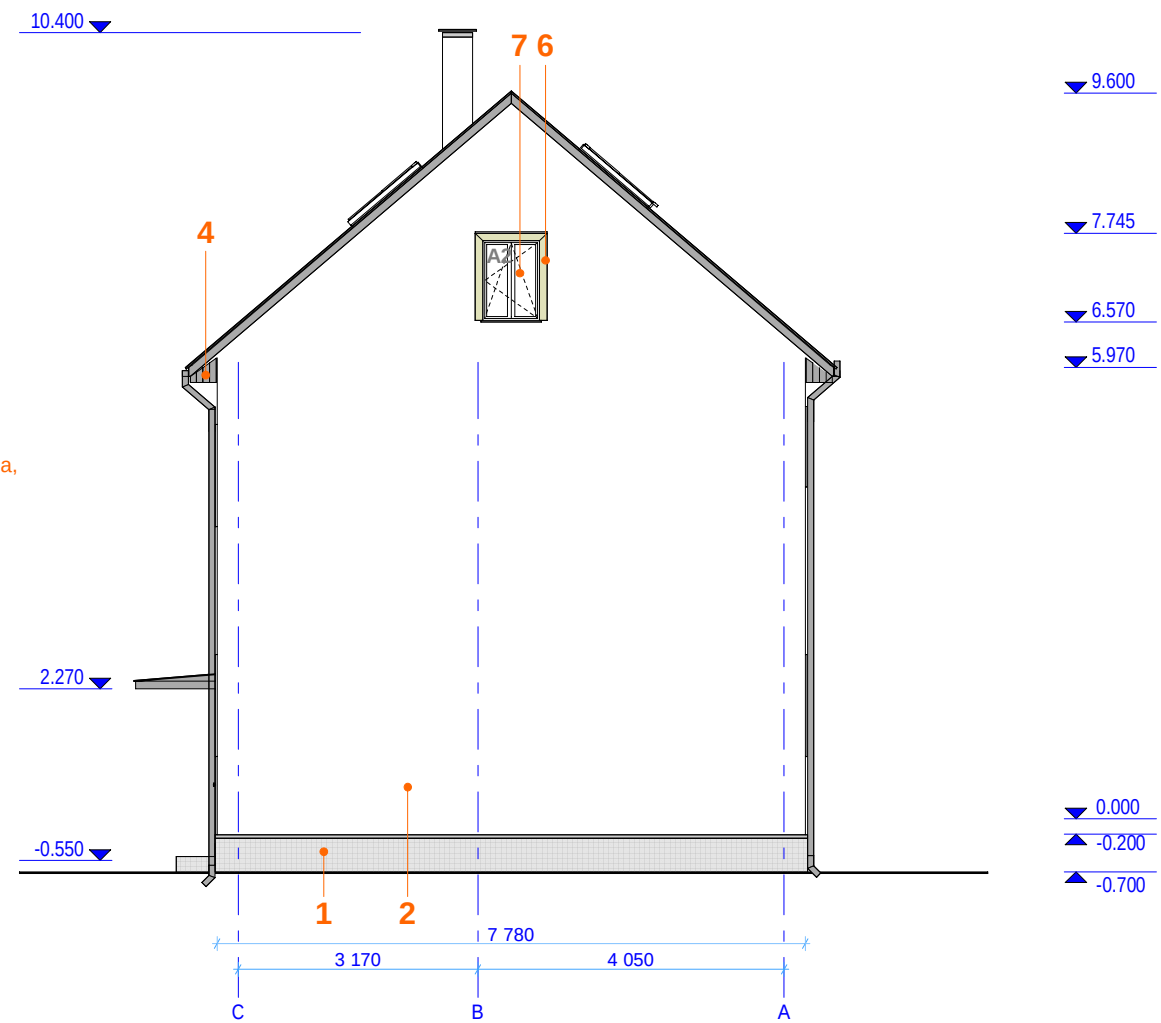


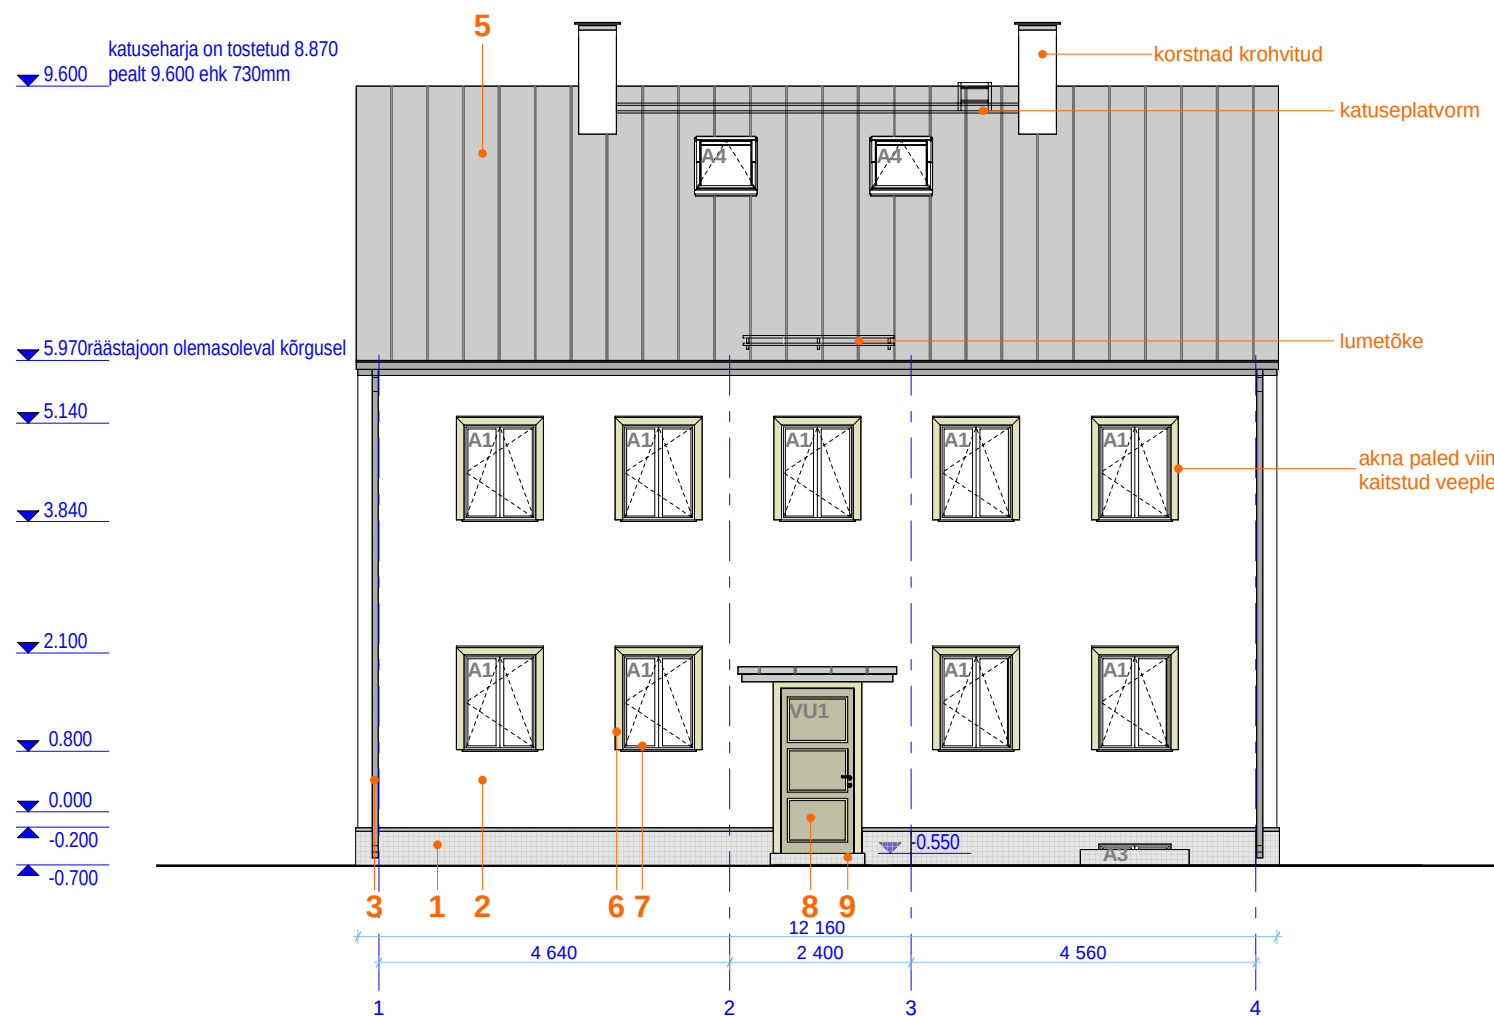

VÄLISVOODERDUS JA TÄIENDOSAD:

NR.	TÜÜP	MATERJAL	VÄRVUS
1.	SOKKEL	KROHVITUD	helehall, Tundra 20 L75 C6 H100, Caparol 3Dplus
2.	SEIN	KROHVITUD	naturaalne valge, Tundra 25 L88 C6 H100, Caparol 3Dplus
3.	METALLOSAD	VÄRVITUD TSINKPLEKK	RAL7037, hall
4.	KAUTUSE PUITDETAILID	VÄRVITUD	hall, Jura 25 L55 C2 H92, Caparol 3Dplus
5.	KATUS	VALTSPLEKK	RR23, tumehall
6.	AKNALIISTUD	LAUD	beez, Curcuma 50 L74 C22 H82, Caparol 3Dplus
7.	AKNARAAMID	VÄRVITUD PUITAKNAD	valge
8.	UKSED	PUIT	täpsustada
9.	TREPP	BETOON	naturaalne