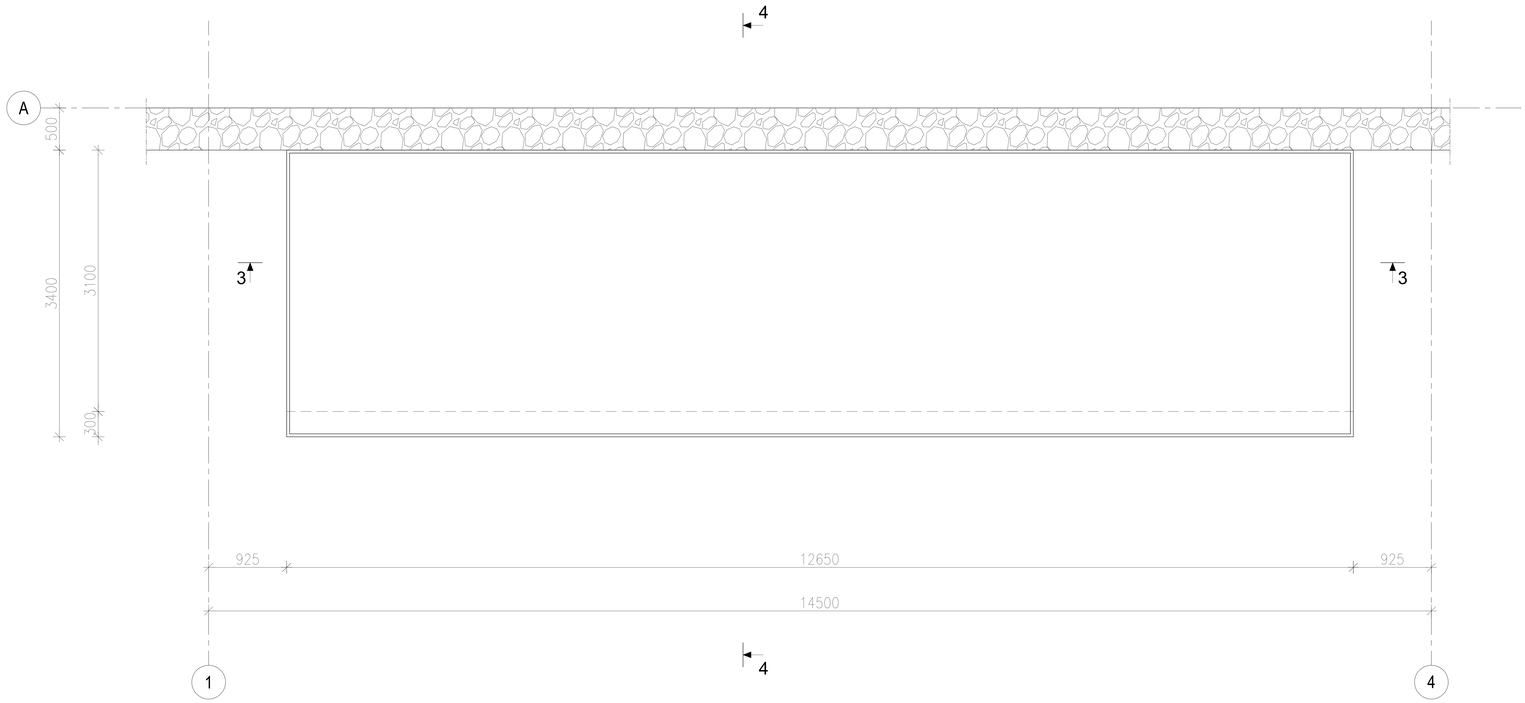


| Muudatus | Kuupäev | Muudatuse kirjeldus | Projekteeris |
|---|---|---|---|
| | | | |

| | | | | | |
|---|---|---|---|---|---|
| Objekt: Vaadi tee 13, Karla küla, Rae vald, Harju maakond | | | | Töö number: | T-1958-2026 |
| Tellija<br>Eraisuk | Teostas<br>M. Võtjagailovski | Kontrollis<br>A. Sotskov | Staadium<br>PP | Kuupäev<br>04.06.2026 | Mõõtkava<br>1:50 |

CONSTRUCTIVE OÜ
Reg. nr 11331510. GSM. +372 56915497. TEL/FAX+372 6826848
Lits. nr EEP001171 e-mail info@constructive.ee

| | | | |
|---|---|---|---|
| Joonis | Üksikelamu varikatuste ja terrasside ümberprojekteerimine<br>Välis trepp teljel "A". Plaan. | | |
| Joonise nr: VTr-03 | | Anne<br>1 | Leht/Lehti<br>/ |