


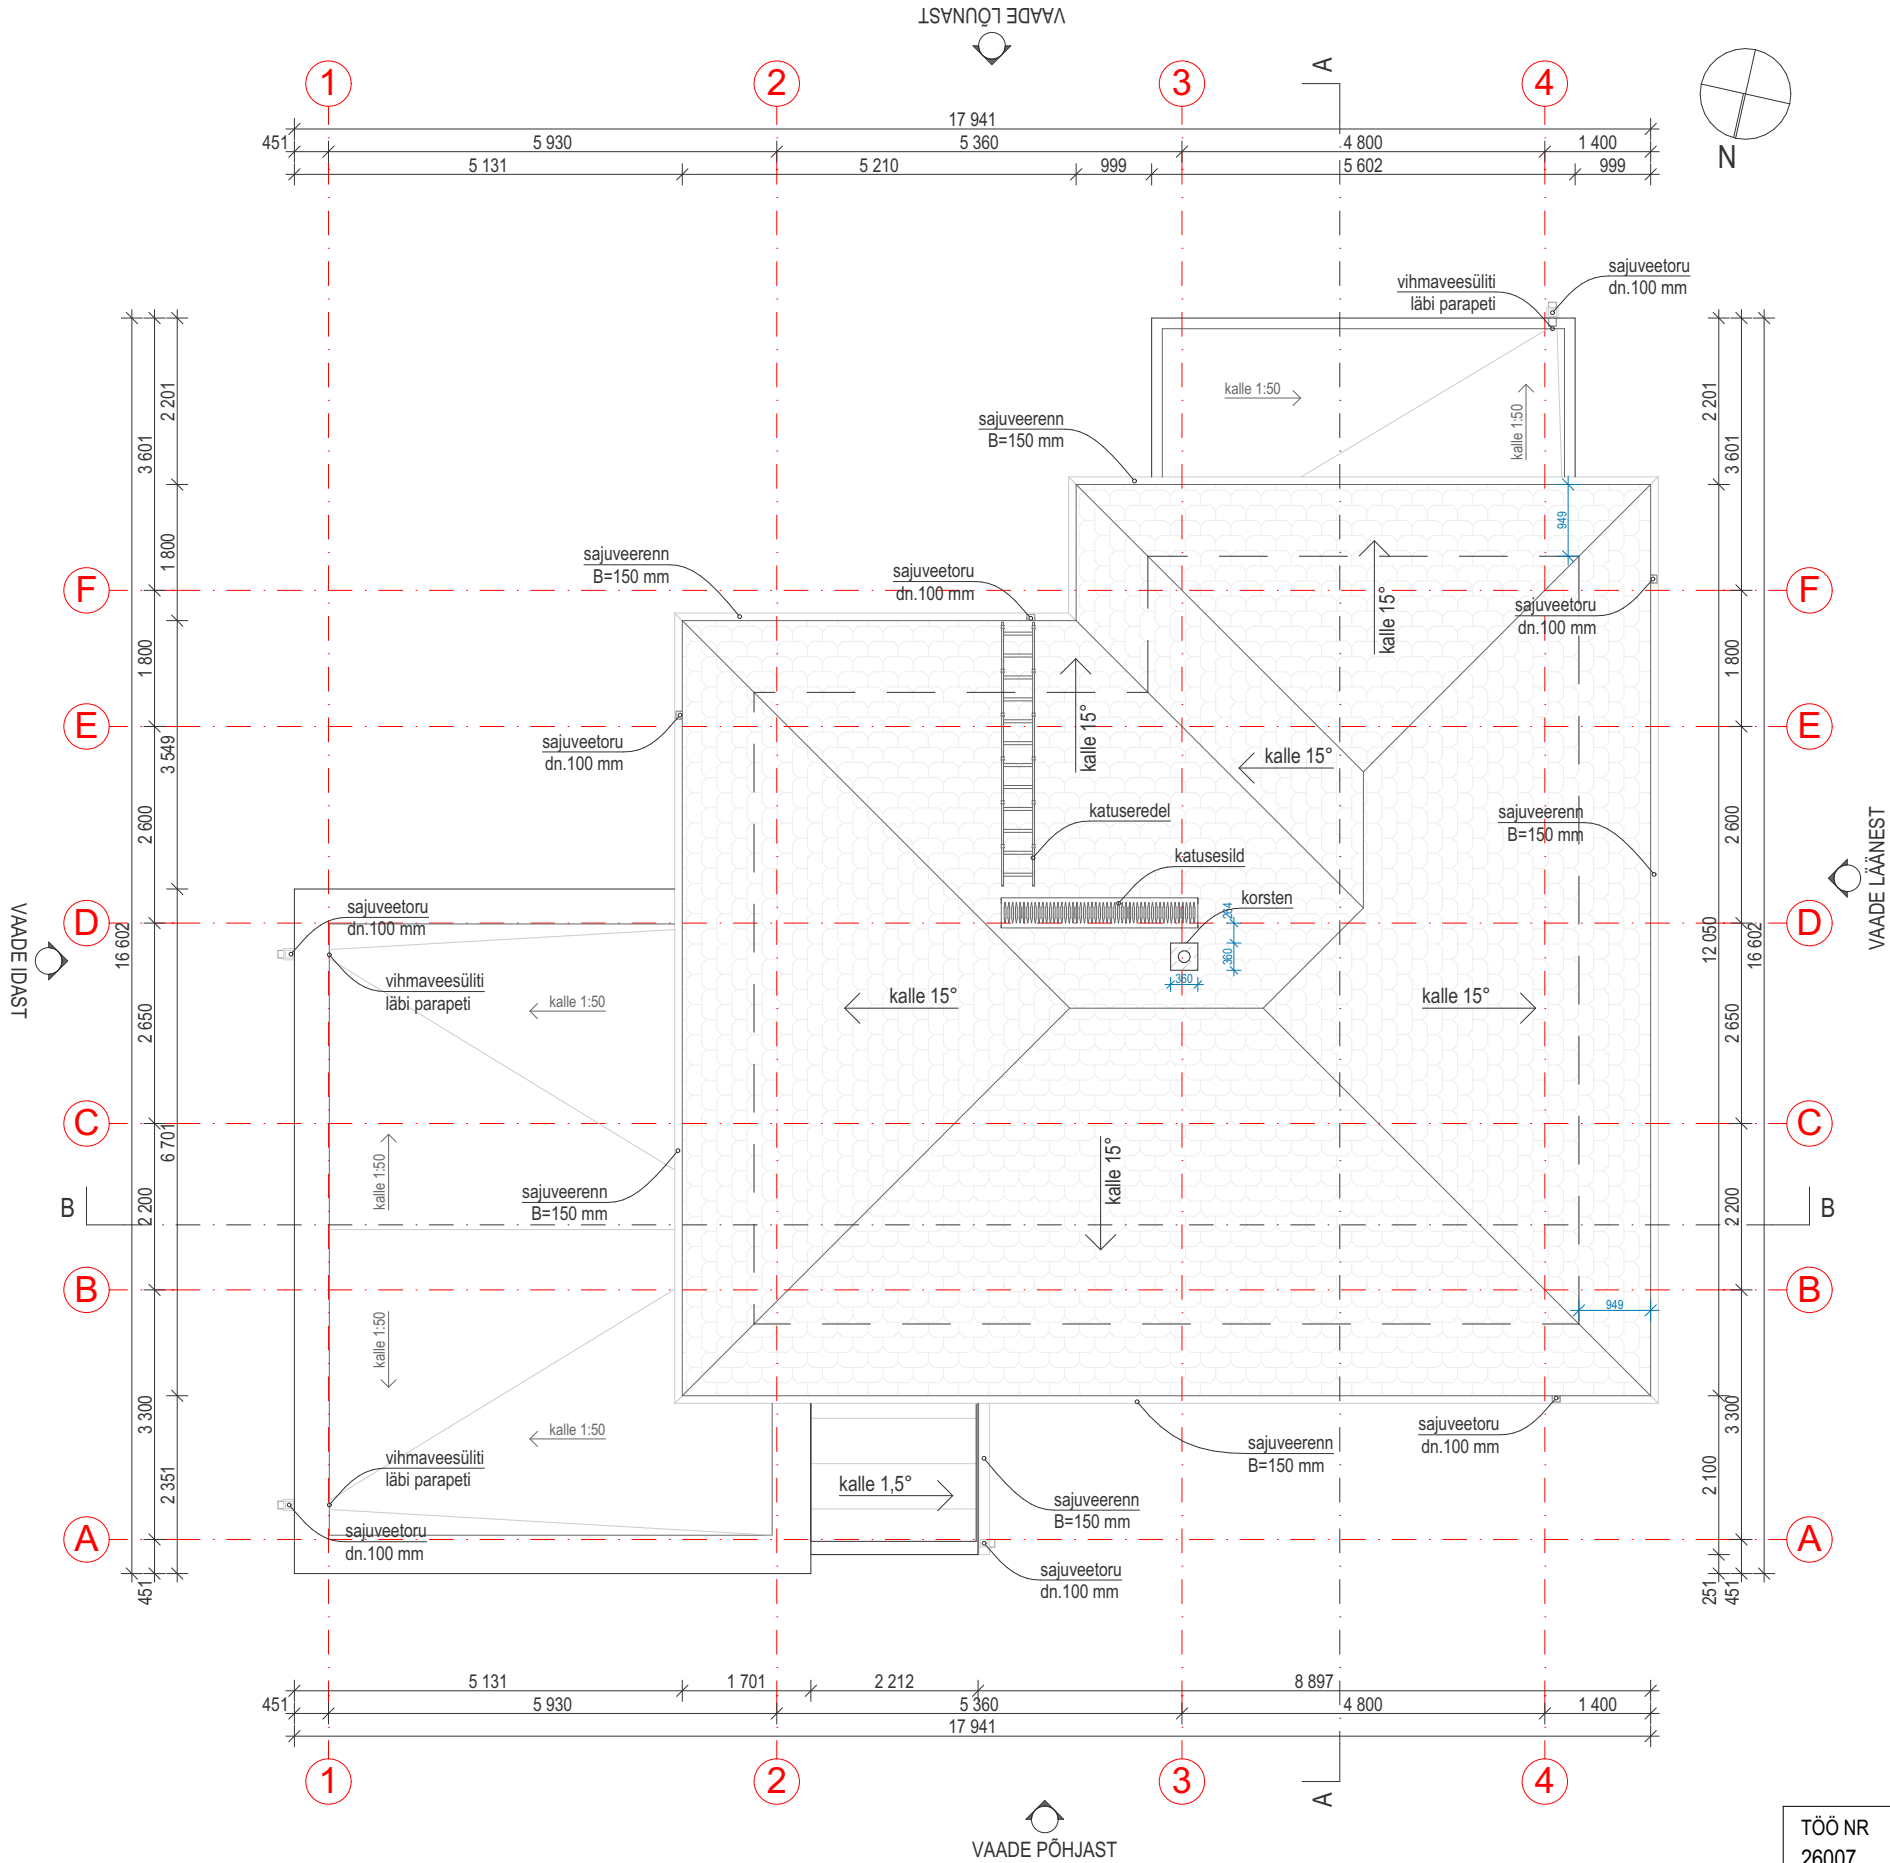

MÄRKUSED

1. Käesolev joonis tühistab kõik sama joonisenumbri varasema kuupäevaga joonised;
2. Kõik mõõdud ja kõrgusmärgid kontrollida ehitusel. Projekteeritud lahenduste vastuolul konsulteerida arhitektiga;
3. Joonist käsitleda koos arhitektuurse osa mistahes jooniste ja seletuskirjaga. Vastuolu ilmnemisel käesoleva joonisega ning arhitektuurse või mistahes muu projektiosa jooniste või seletuskirja vajel tuleb koheselt teavitada projekteerijat või projektijuhti.
4. Nõuded kasutatavatele materjalidele, konstruktsioonidele, toodetele ja tööde kvaliteedile vaata ehituskirjeldustest ja konstruktsioonitüüpide joonistelt.
5. Kui projektis pole öeldud teisiti, tuleb kõikide ehitustoodete kasutamisel lähtuda toodet käsitlevast projektiosast või tootjapoolsetelt paigaldamis- ja kasutamisuwenditest.
6. Käesolevas projektis määratud materjale võib asendada tehniliste ja visuaalsete omaduste poolest võrdväärsega, kui see ei vähenda tehnilisi, esteetilisei või muid laadseid kvaliteediomadusi. Kõik valitud materjaide asendused tuleb kooskõlastada projekti arhitektide ning tellijaga.
7. Tarindite kihid on kajastatud joonisel AR-6-01.
8. Kandvate konstruktsioonide dimensioonid ja sammud täpsustada ehitusinseneriga.
9. Päikesepaneelide kogus ja paiknemine täpsustada eraldi päikeseelektrijaama projektiga.

TÖÖ NR 26007	STAADIUM EP	VERSIOON v01	JONISE NR 26007_EP_AR-5-03	MÕÕTKAVA M1:100	Formaat	A3
					Kuupäev	09.07.2026
TÖÖ NIMETUS Üksikelamu ehitusprojekt				Projekteerija	Peter Luuk	
				Vastutav arhitekt	Peter Luuk	
AADRESS [redacted] küla, [redacted] vald, [redacted] maakond				Studio Spatium OÜ Reg.nr: 17267635 TARVIK nr: EEP005255 Tel. nr: +372 5825 1021 e-post: info@spatium.ee		
JONIS Katuseplaan						



