


KINNISTU TEHNILISED NÄITAJAD:	
PROJ. ELAMU TEHN. NÄITAJAD:	
Ehitisealune pind:	176,5 m²
Korruselisus :	1
Pikkus:	16,2 m
Laius:	12,1 m
Kõrgus:	6,7 m
Absoluutkõrgus:	42.2
Netopind :	124,9 m²
Eluruumide pind:	121,2 m²
Toatemperatuuriga pind:	121,2 m²
Kõetav pind:	124,9 m²
Maht:	750,0 m³
Terrass:	21,5 m²
Tulepüsivus:	TP3

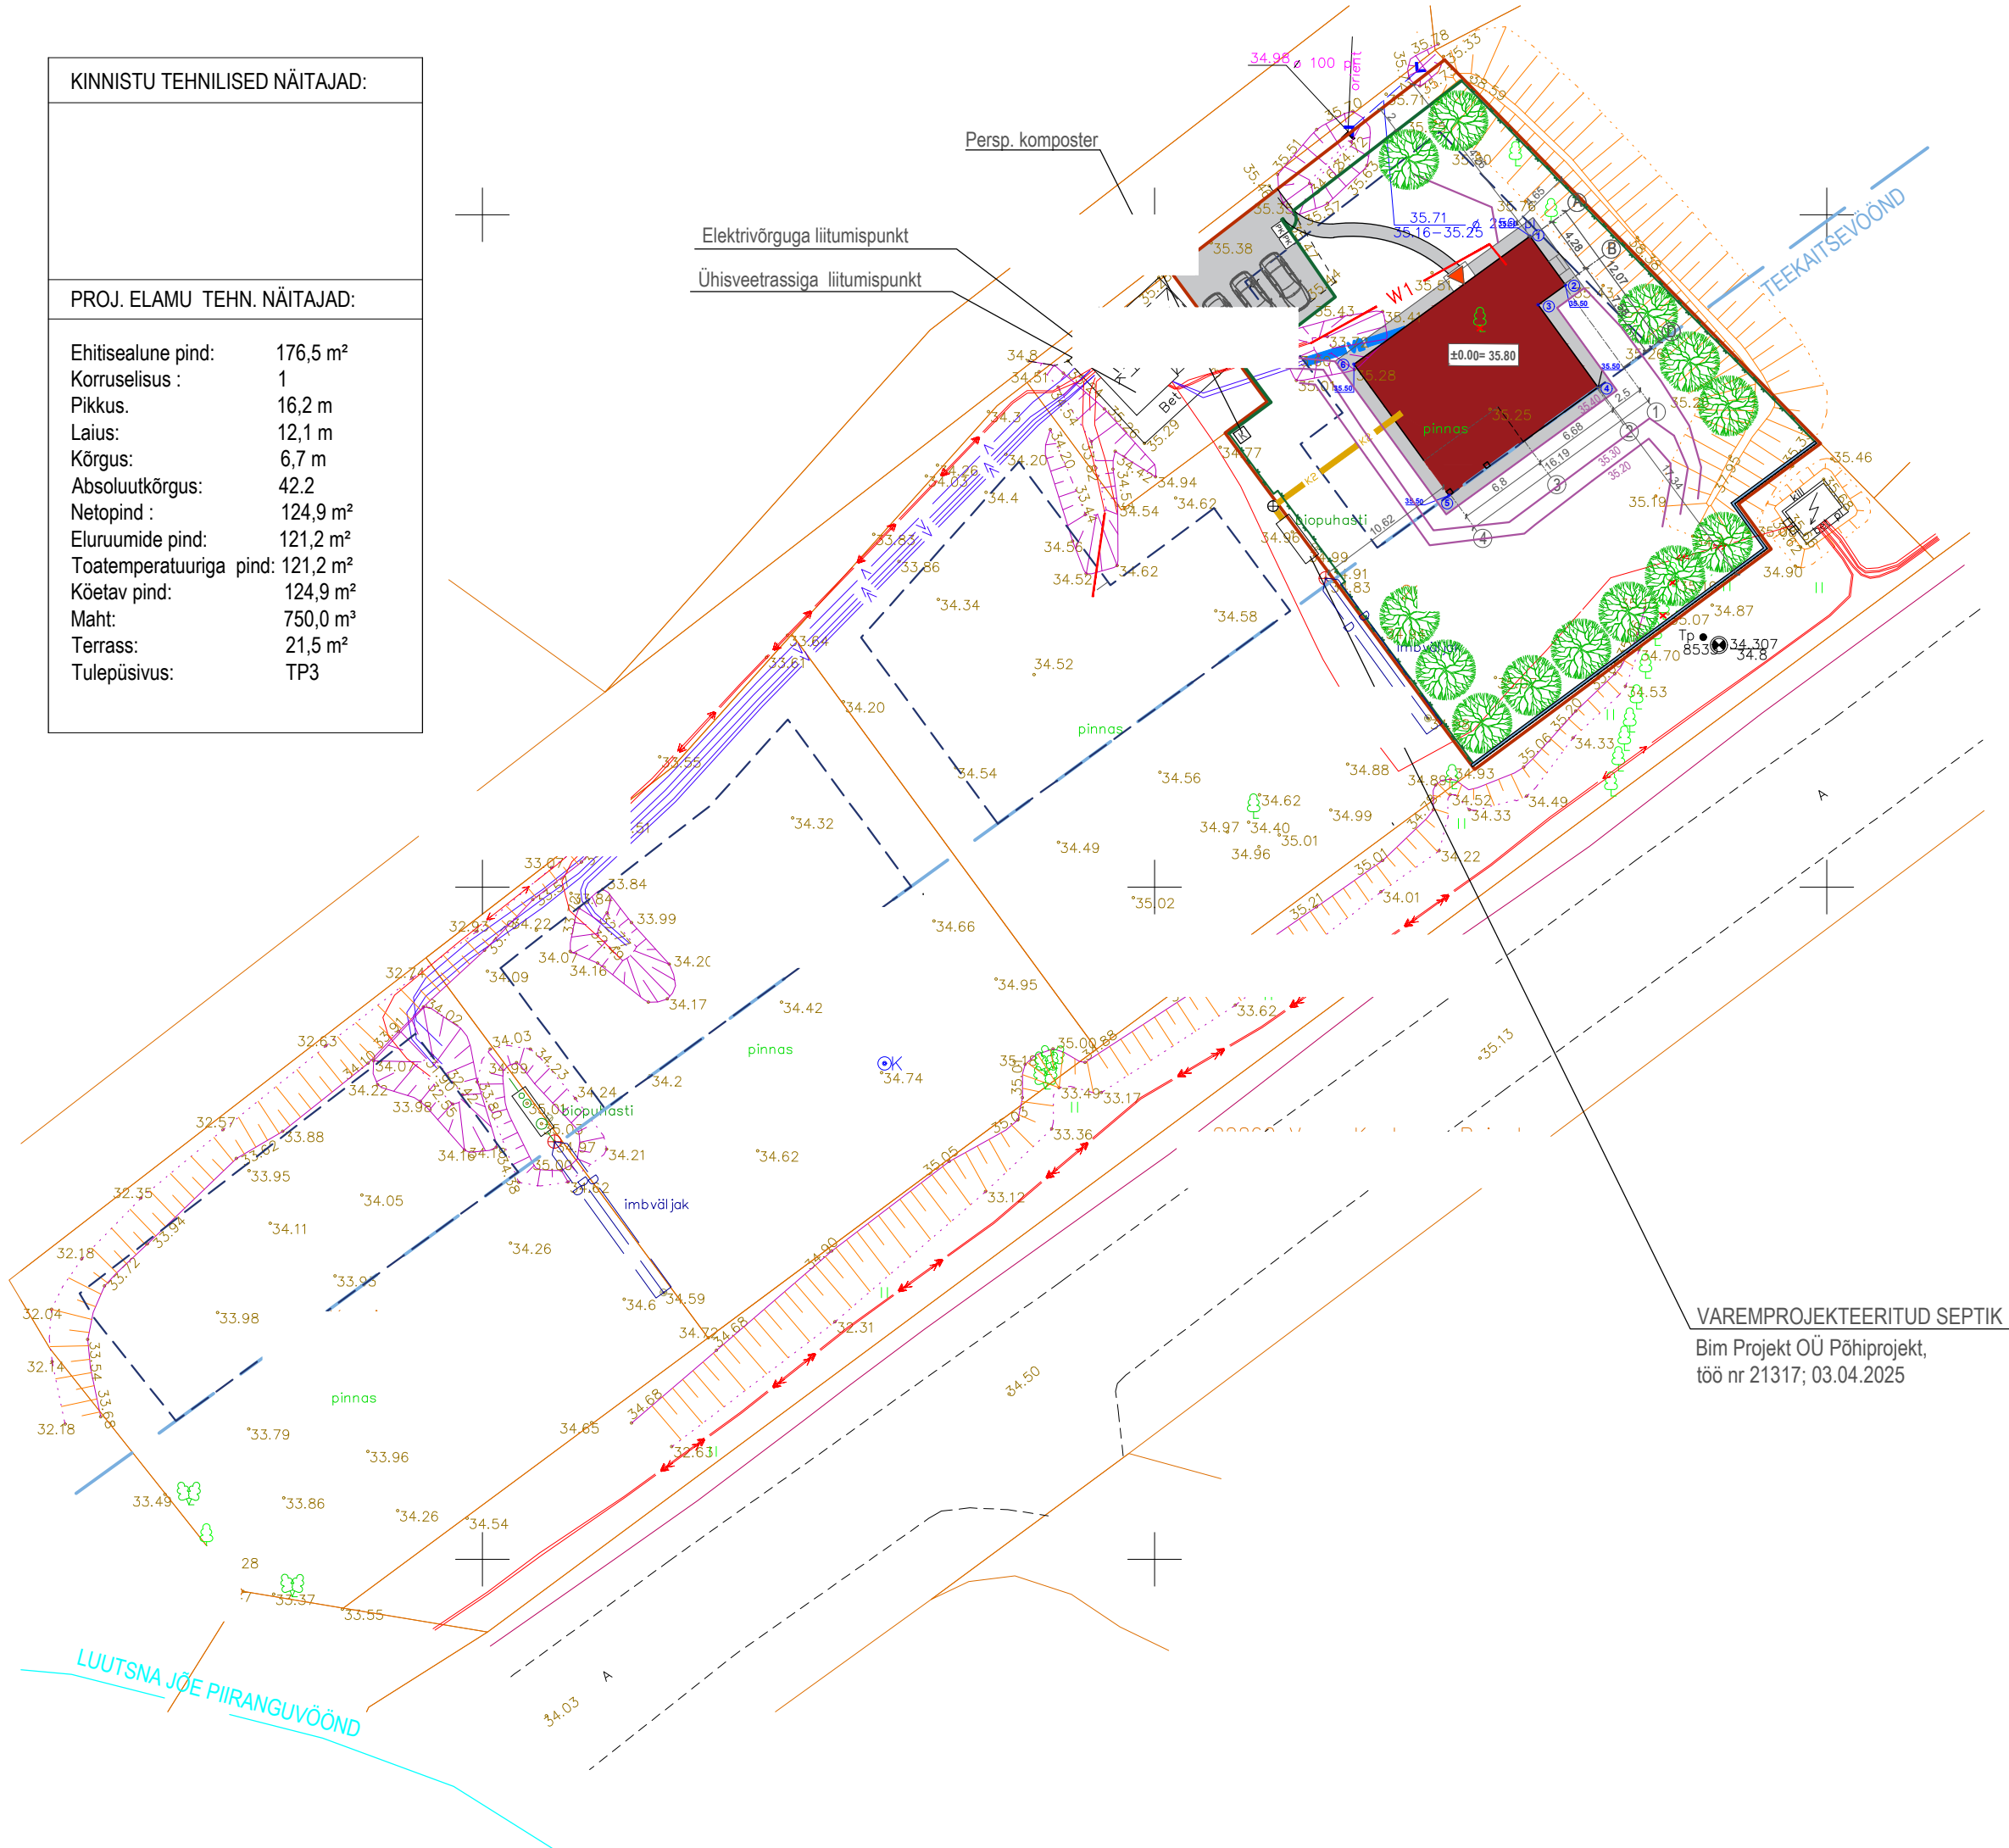

TINGMÄRGID:	
	Kinnistu piir
	Proj.üksikelamu
	Projekteeritud betoonkatend
	Proj. parkimiskoht kinnistul
	Prügikonteineri asukoht
	Sissepääs hoonesse
	Sissepääs kinnistule
	Nurgakoordinaadid
	1,5 m kõrgune 3 D võrkpaneelaed
	1,5 m puitlippaed/ värav
	1,5 m kõrgune müüritis
	Kavandatud kõrghaljastus /min 13 puud
	Likvideeritav lehtpuu
	DP järgne ehitusala
	Vertikaal

OLEMASOLEVAD TEHNOVÕRGUD:	
	Ol. ol. MP kaabel
	Ol. ol. KP kaabel
	Ol. ol. ühisveetrass

PERSP. TEHNOVÕRGUD:	
	Persp. kinnistuisene MP kaabel

	Proj kinnistuisene veetorustik
	Proj kinnistuisene kanalitorustik

ELAMU NURKADE KOORDINAADID		
Nr.	X	Y
1.	6471848.41	670277.92
2.	6471844.77	670280.56
3.	6471843.30	670278.54
4.	6471837.17	670282.99
5.	6471829.12	670271.92
6.	6471838.89	670264.82