


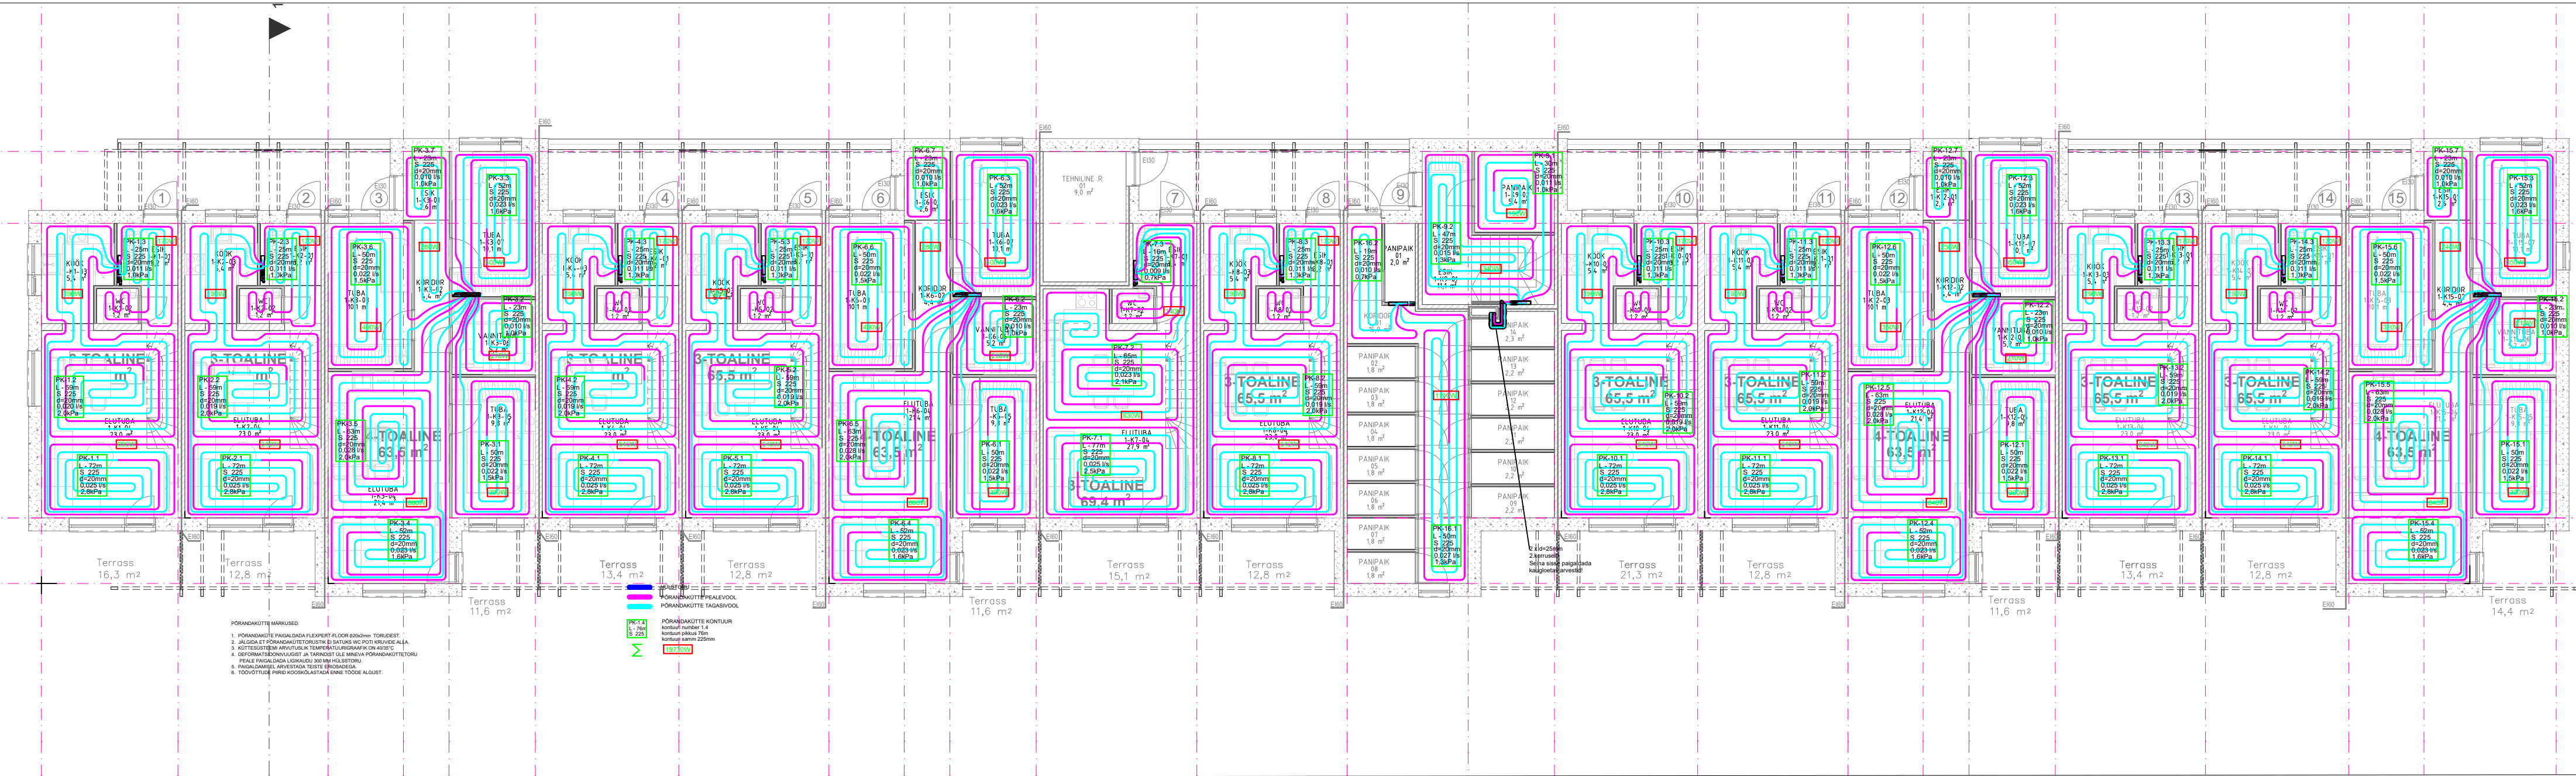

Maudatus		Muutus			
Reg. kood: MTR Reg. nr: EEP004493	Projekt: Tartumaa, Kastre vald, Haaslava küla	Projektor:	/ Alkirjastatud digitaalselt /	Ver 1	02.05.22
VS Projekt	Lik: Küttesüsteem	Arhitekt:	/ Alkirjastatud digitaalselt /	Tähtis	KV-002
Töö nr:	Kütte plaan, 1. korrus. Põrandaküte torustikutega	Arhitekti ettevõtte nimi:	TP	Mõõtkaava	1:50