

TINGMÄRGID

KINNISTU PIIR

EHITATAV ERAMU

TREPID, TERRASSID

OL. OL. NAABERHOONED

MURU

KRUNDI SISESED TEED

MURUKIVI

PEENRAD

EHITUSKEELU ALA

PRÜGIKONTEINER

OKASPUU

ENTRÉE


"FERTIL" TÜHJENDUSPAAK 10m³

KRUNDI TEHNILISED NÄITAJAD:

Krundi pind	1027m ²
Ehitusalune pind	186,5m ²
Täisehituse %	18,1%

EHITATAVA ERAMU TEHNILISED NÄITAJAD:

Kasulik pind	222,3m ²
Eluruumide pind	178,2m ²
s.h.	
elamispid	119,2m ²
abiruumide pind	54,0m ²
Mittetluruumide pind	44,1m ²
Korruiselisus	2
Kubatuur	1950m ³
Netopind	217,3m ²
Brutopind	293,1m ²
Tubade arv	6
Tulepüüvis klass	TP1

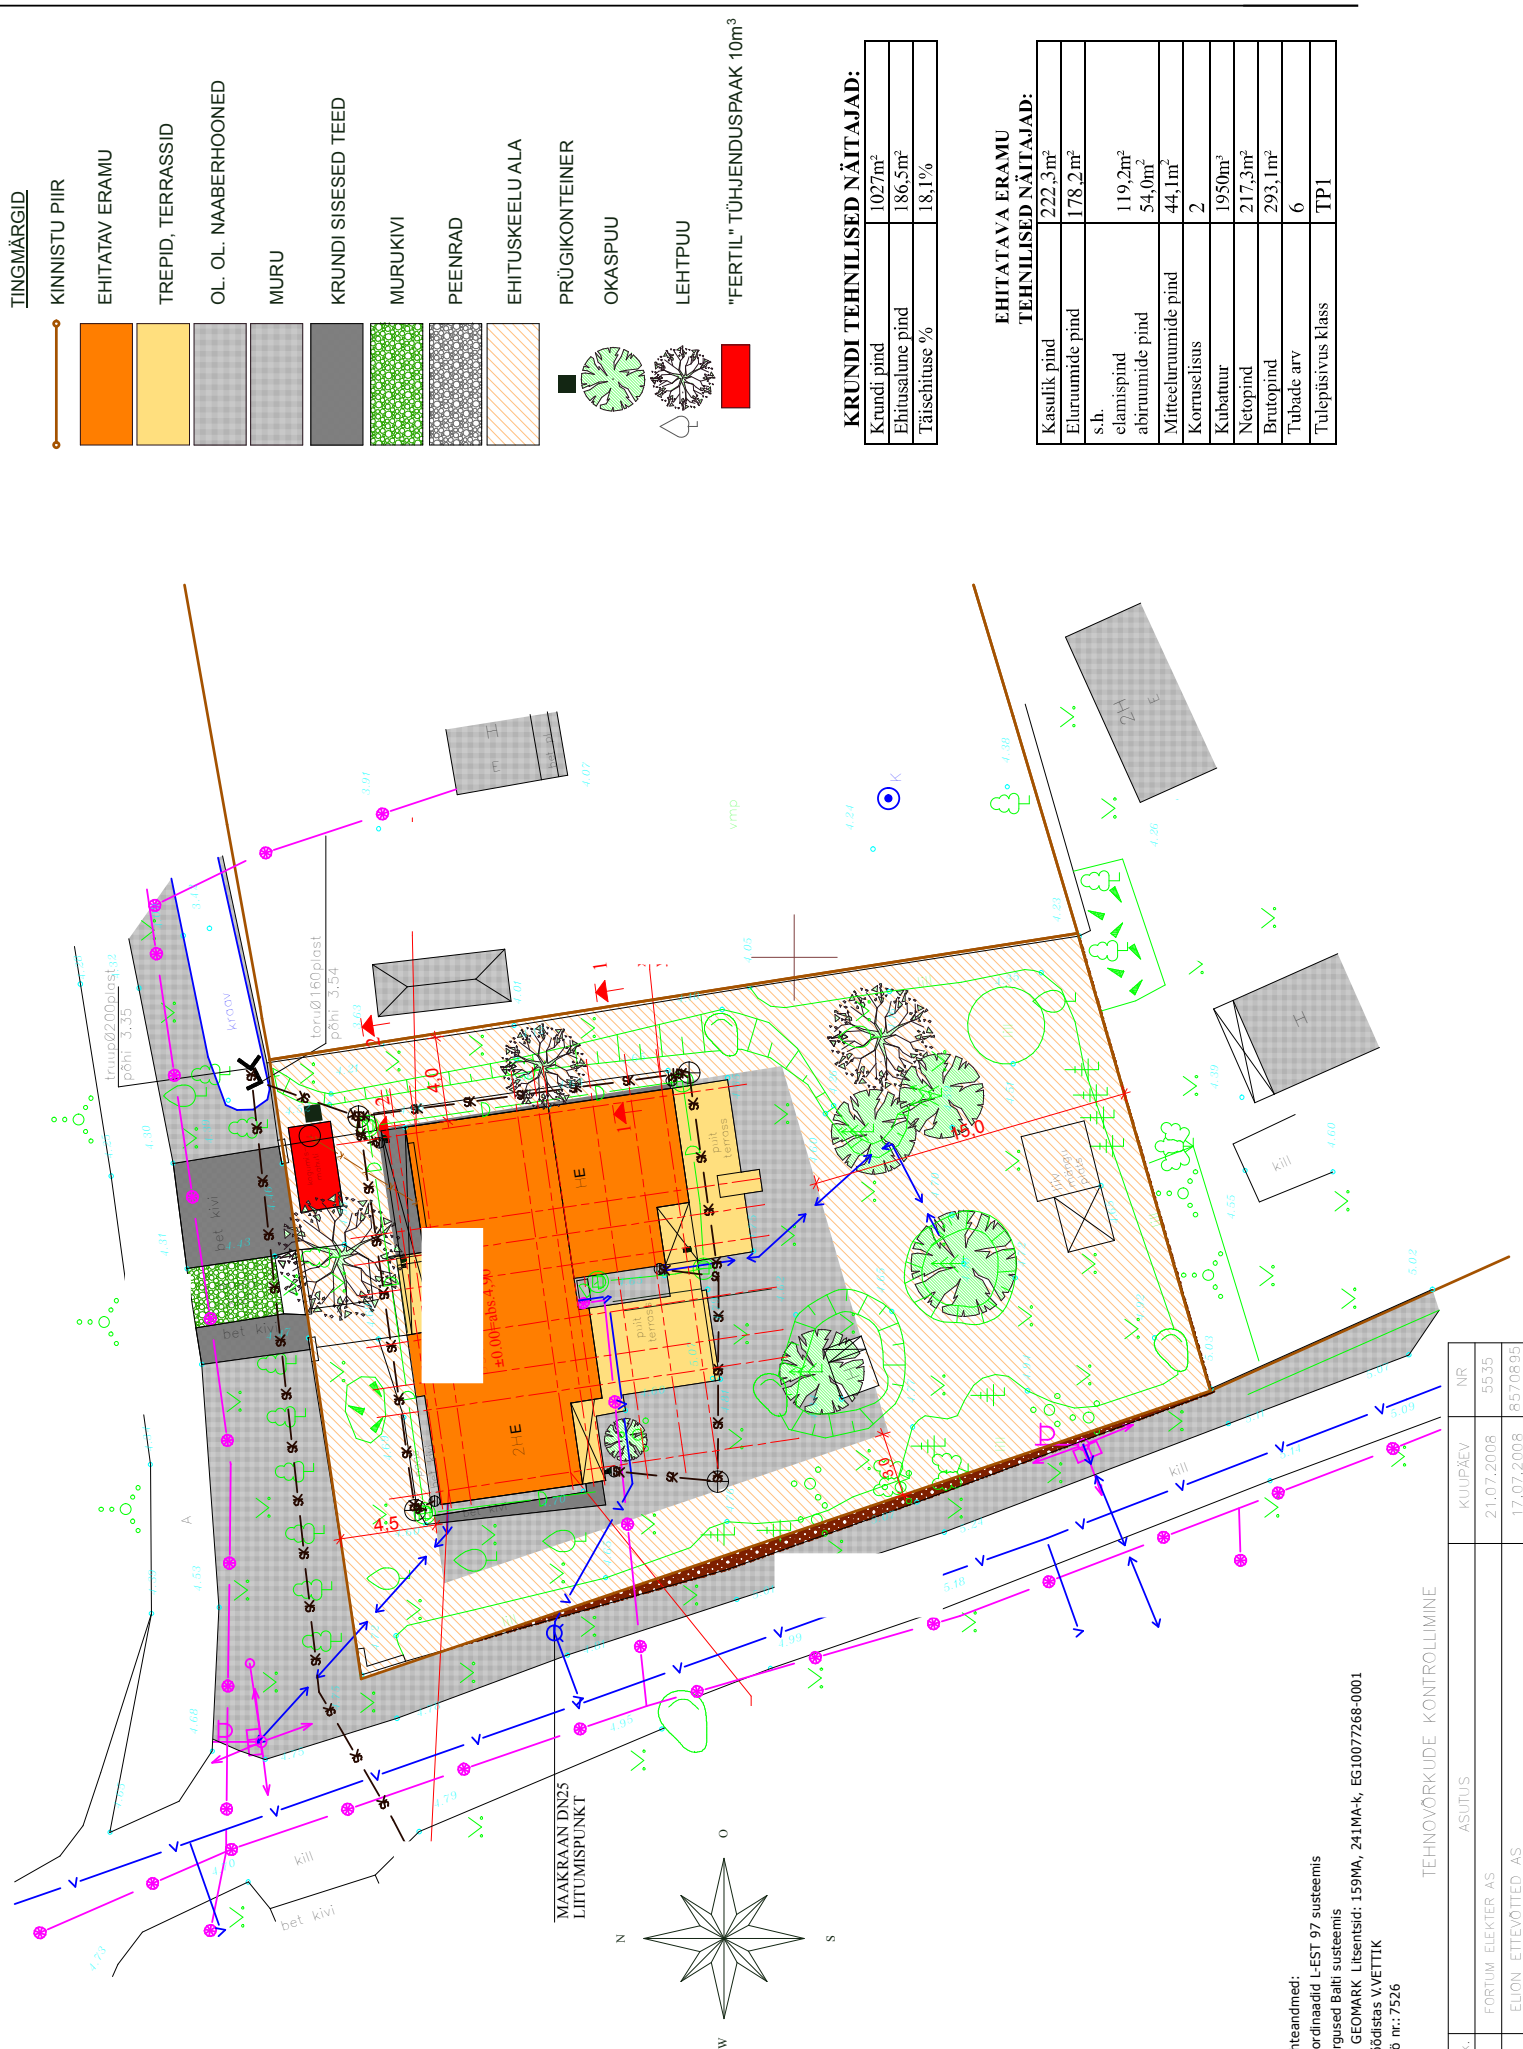

Lahteandmed:


Koordinaadid L-EST 97 süsteemis

Korjusd Balti süsteemis

AS GEOMARK Litsentsid: 159MA, 241MA-k, EG10077268-0001

möödistas V.VETLIK

Töö nr.: 7526

 

Tubade arv	6
Tulepisivus klass	TP1

3.0.2

TEHNOVÕRKUDE KONTROLLIMINE

jrk.	ASUTUS	KUUPÄEV	NR
1	FORTUM ELEKTER AS	21.07.2008	5535
2	ELON EITENOITAS AS	17.07.2008	8570895