


VEE- JA KANALISATSIOONITORUSTIKE PLAAN 2.KORRUS

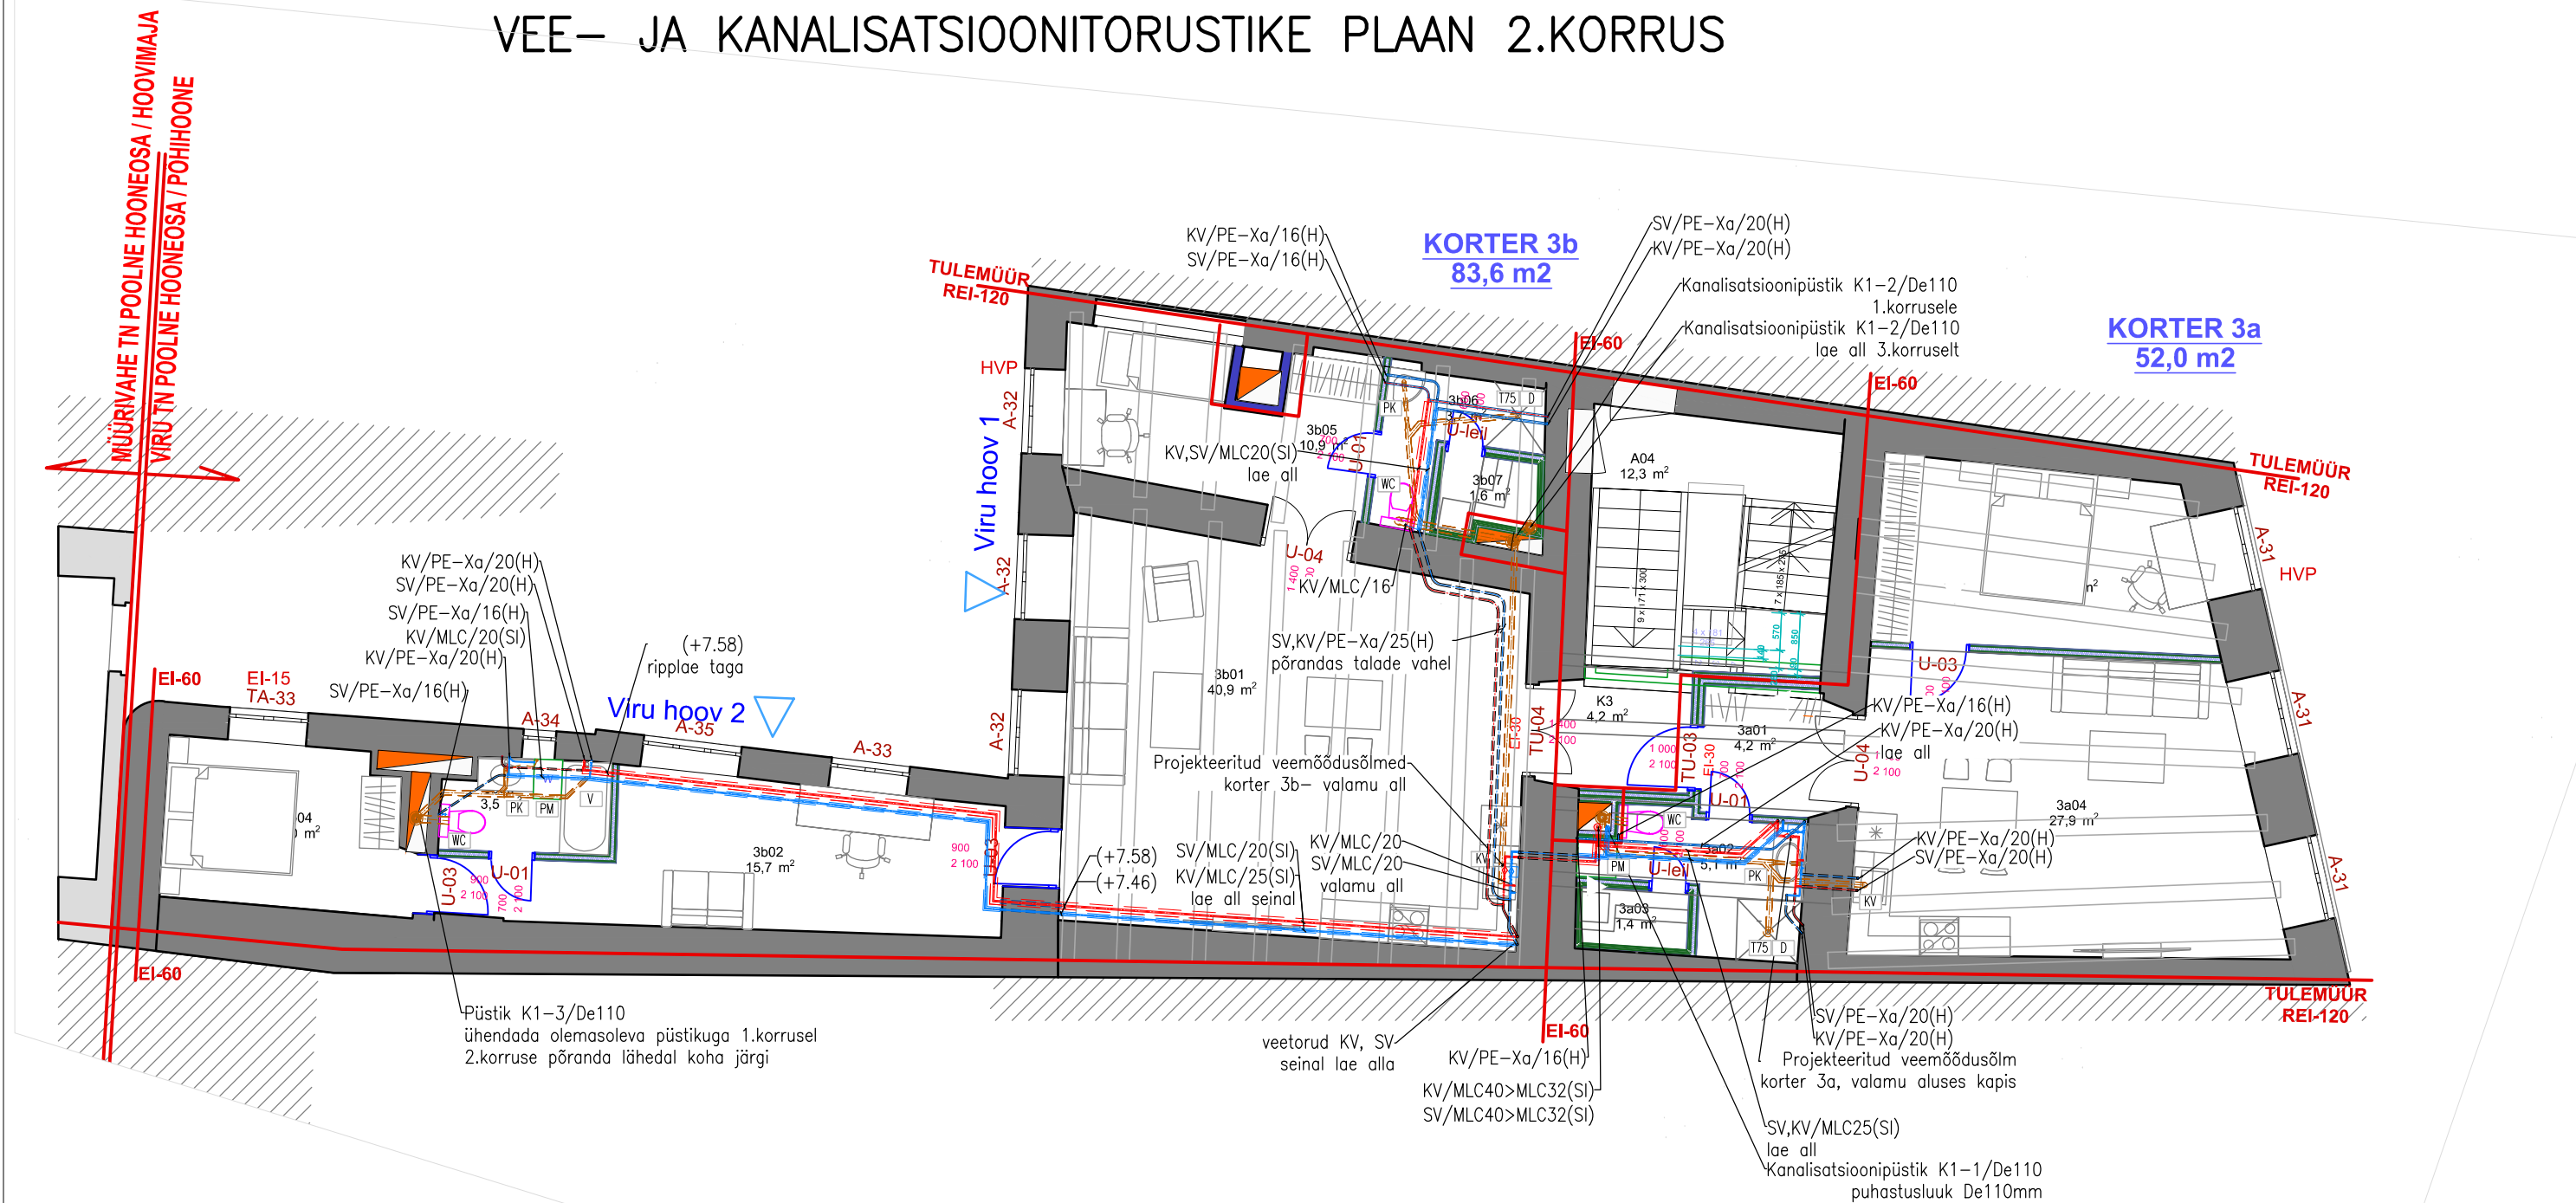

MÄRKUSED

Olemasoleva hoone $\pm 0.00 = 7.17$.
Ehitus- montaažtööde tegemisel järgida kehtivaid norme, valmistajatehase juhiseid.
Kanalisatsioonitorustike kõrgusmärgid antud toru alla, veetorustikel toru telge.
Veetorustike seadmete ühendustorud PE-Xa 16x2 hülsis 25/20mm, Pe-Xa 20x2,8 hülsis 28/23 jaotustorud põranda/seina konstruktsiooni sees/riplae taga/lae all MLC De16...32mm. Külma vee jaotustorud isoleeritud alumiiniumkattega mineraalvilla torukooriga s=20, sooja vee jaotustorud isoleeritud mineraalvilla torukooriga s=40mm.
Torud ja seadmed tuleb monteerida nii, et kahe isoleeritud toru või isolatsiooni ja tarindi vahele jääks vähemalt 40 mm vahe.
Kõikide sanitaarseadmete ette paigaldada ühendustoru läbimõõduga sulgeseade.
Kanalisatsioonipüstikud isoleerida 50 mm paksuse alumiiniumfoolium kattega kivivillast toruisolatsiooni koorikutega (tihedus ≥ 100 kg/m³). Kanaliseatsioonipüstik varustada puhastusluugiga, 1,2m põrandapinnast.
Läbi katuse viidavad kanalisatsiooni tuulutuspüstikud viia katuse pinnast vähemalt 0,7m kõrgemale. Tuulutuspüstik lõpetada tuulutussotsikuga.
Plasttorude läbiviigud tuletõkke tarinditest varustada tuletõkkemansettidega, tuletõkkemähistega või torule kuni $\varnothing 40$ mm spetsiaalse paisuva tuletõkkesilikoonega.
Torustike toed paigaldada vastavalt normidele ja tootja tehnilistele juhenditele. Paralleelselt kulgevad torud kinnitada samas kohas. Torude kinnitamisel arvestada torude soojuspaisumisega, vajadusel kasutada liugtugedega paindpõlvesid.
Hoone peakilbist paigaldada projekteeritud veetoruga samas trasseeringus potentsiaaliühtlustusjuht m1x16mm², millise kaudu maandada torustikud, sanitaarseadmed ja armatuur.
Olemasolevate torustike ühendused projekteeritud torustikega paigaldada koha järgi. Olemasolevate torustike täpne paiknemine täpsustada ehitustööde käigus.

TINGMÄRGID

- ===== KANALISATSIOONI TORUSTIK PÕRANDA KOHAL
===== KANALISATSIOONI TORUSTIK PÕRANDAS/ SEINAS
----- KÜLMAVEE JAOTUSTORUSTIK (ISOLEERITULT)
----- SOOJAVEE JAOTUSTORUSTIK (ISOLEERITULT)
SV - soo vesi
KV - külm vesi
SV - soo vesi
KV - külm vesi
KV/MLC/25x2,5/SI(k) KÜLMAVEE TORU/TORU MATERJAL/
/TORU VÄLISLÄBIMÕÖTSEINA PAKSUS/ISOLATSIOON(KONDENSAADITÕKE)

- 110/-0.21 TORU LÄBIMÕÖT De, mm/KÕRGUSMÄRK TORU ALLA
WC WC-POTT TAGUMISE ÄRAVOOLUGA (veeühendus KV-16x2)
PK PESUKAUSS (KV,SV-16x2)
KV KÕÕGIVALAMU (KV,SV-20x2.25)
D DUŠŠ (KV,SV-20x2.25)
NPM NÕUDEPESUMASIN (KV-16x2)
PM PESUMASIN (KV-16x2)
V VANN (KV,SV-20x2.25)
T75 VERTIKAALTRAPP, äravool De75

		TELLIJA	TÖÖ NR.	
			5023	
PR.JUHT			STAADIUM	PP
INSENER		OBJEKT	KUUPÄEV	31.01.2024
		TALLINN, KESKLINNA LINNAOSA PEAMAJA A OSALINE REKONSTRUEERIMINE JA LAIENDAMINE	LEHTI	
		JOONIS	MÕÖT	LEHT
		VEE- JA KANALISATSIOONITORUSTIKE PLAAN 2.KORRUS	M 1:100	VK-4-03