



KELDRIKORRUS

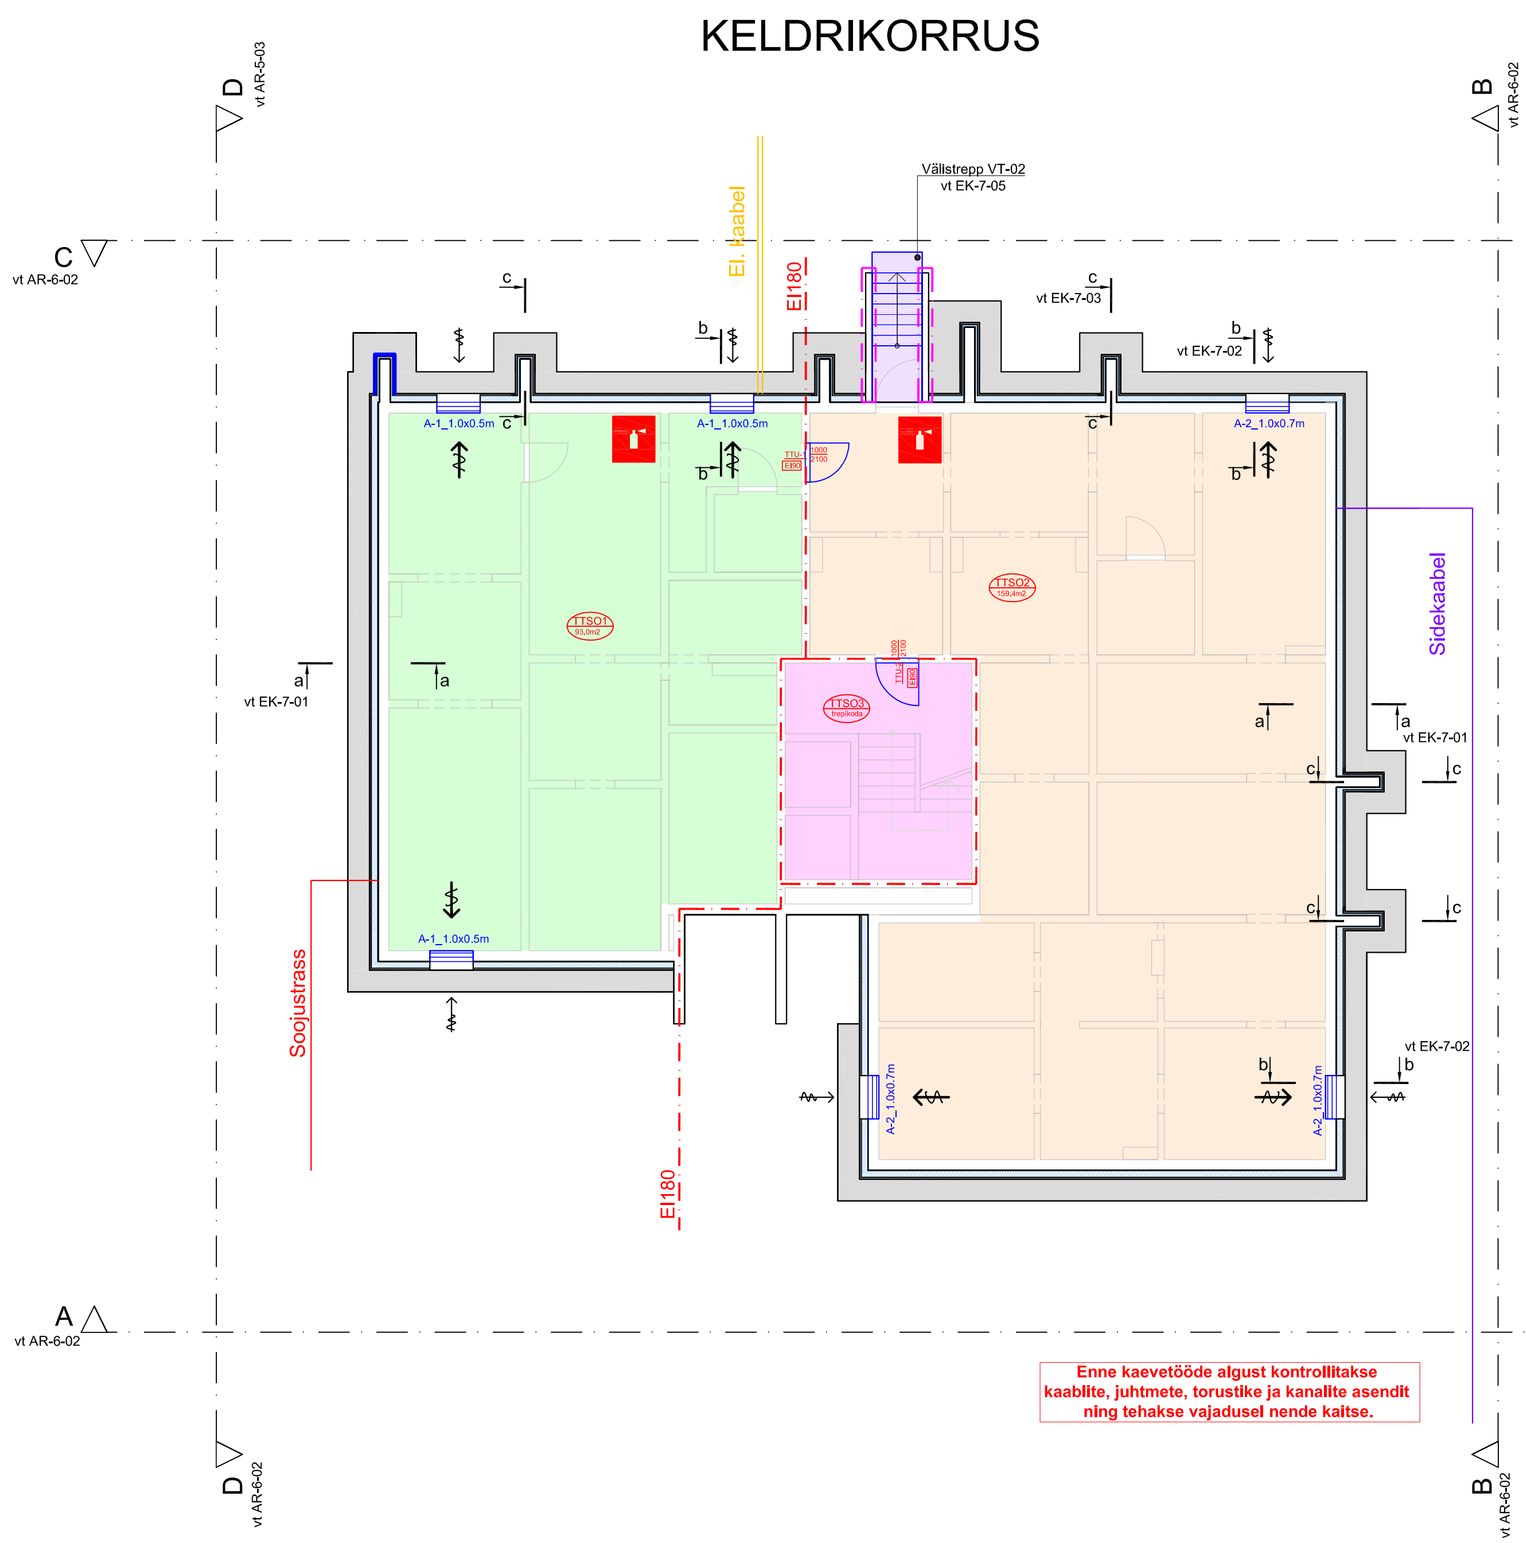

Enne kaevetööde algust kontrollitakse kaablite, juhtmete, torustike ja kanalite asendit ning tehakse vajadusel nende kaitse.

ESIMESE KORRUS

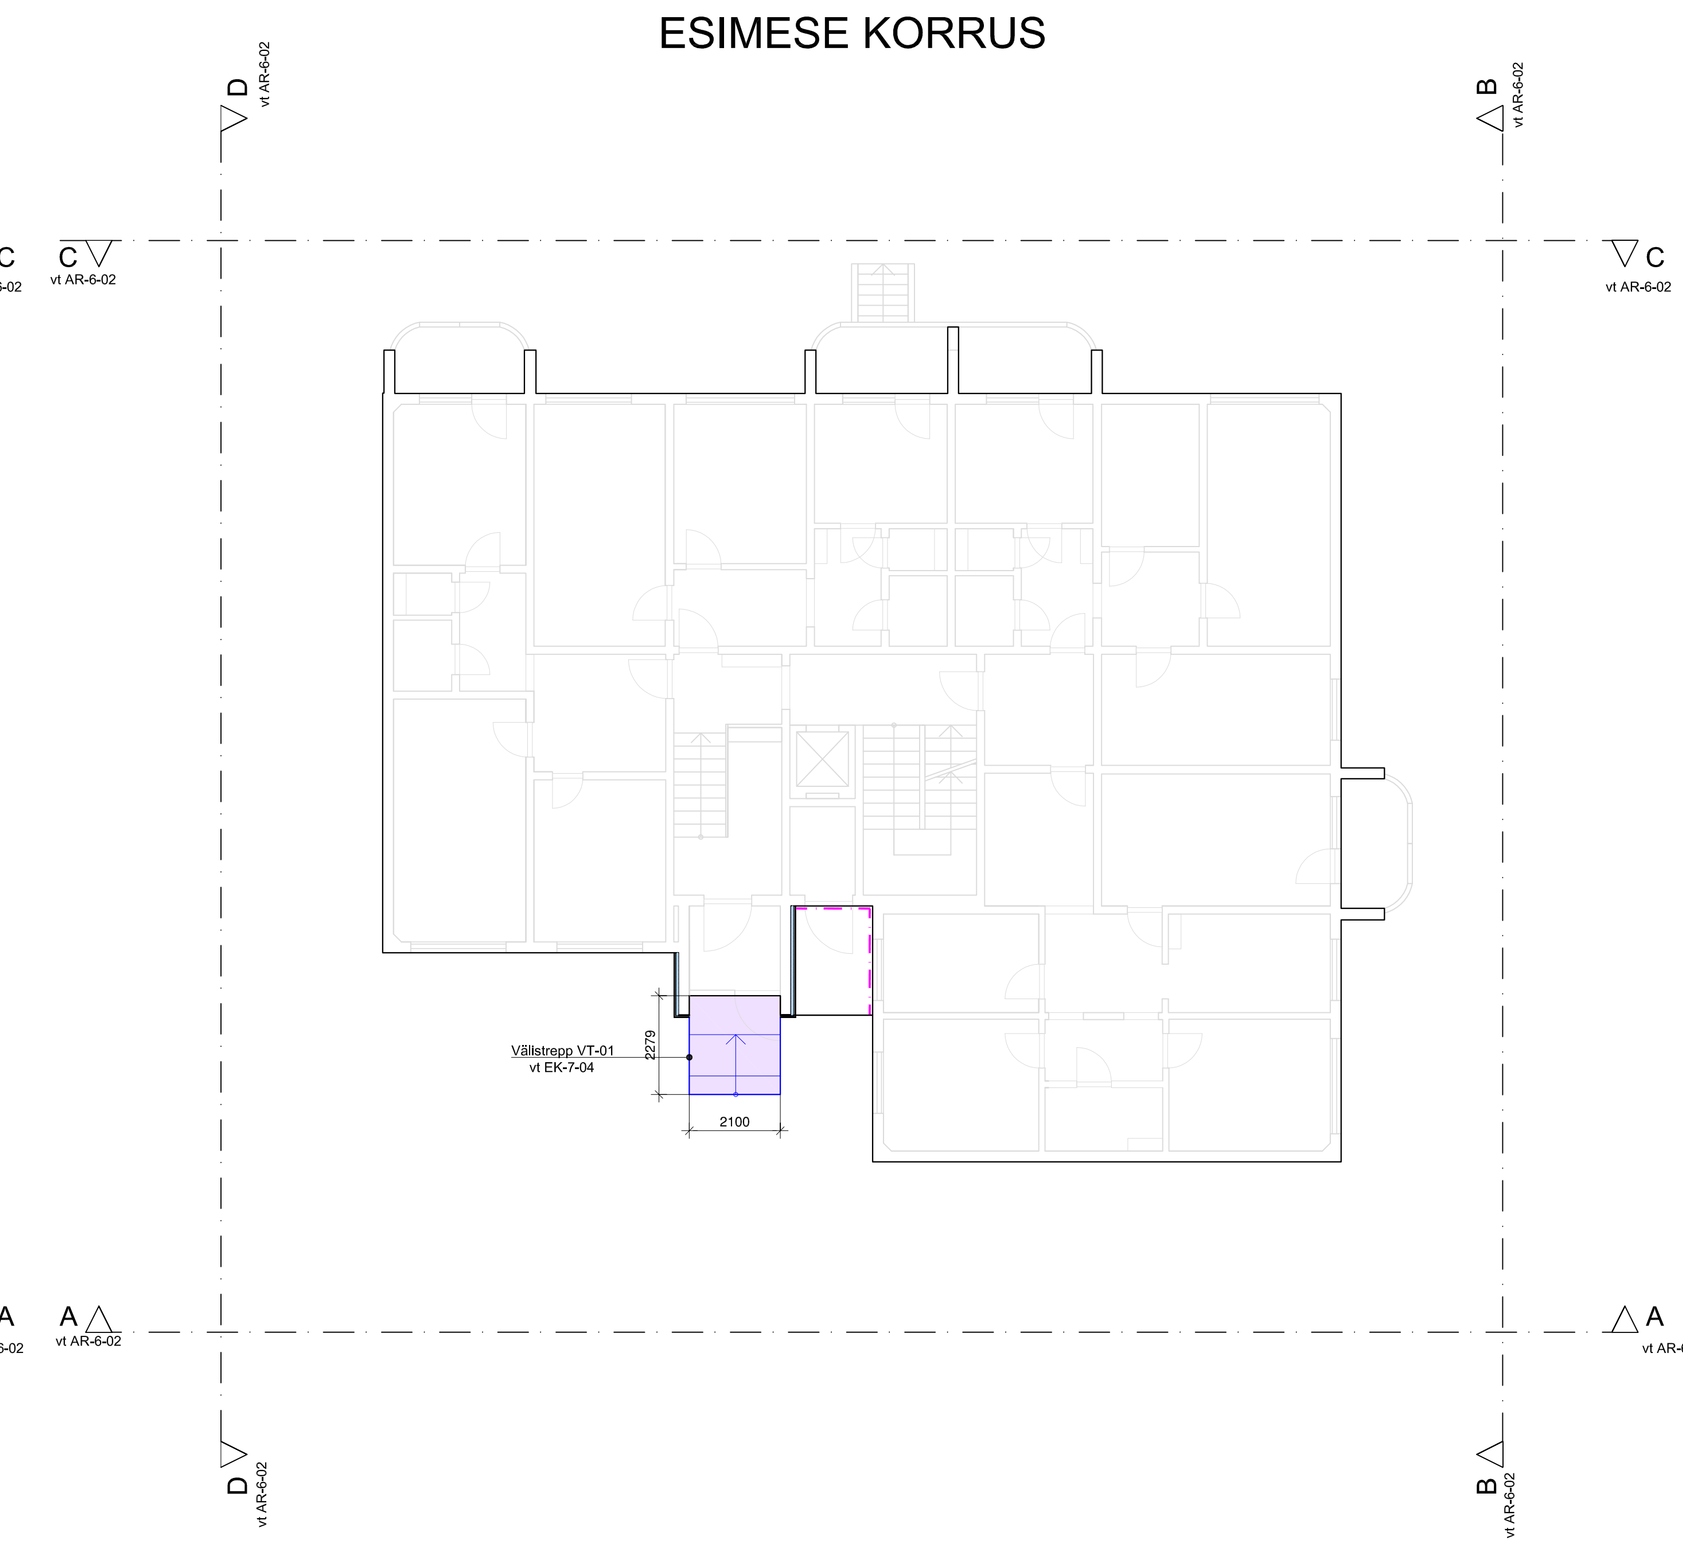

Olemasolevad seinad

Projekteeritav solki viimistlus soojustusega

Projekteeritav sillutisriba

Projekteeritav konstruktsioonid

Uus uks

Fassaadi värvimise tsoon

	TULETÕKKESEKTSIOONI PIIR
TTSO1	TULETÕKKESEKTSIOONI MÄRK JA PIND
EI180	SEINTE TULEPÜSIVUSKLASS
	TULEKUSTUTI
	SUITSUEEMALDUS
	TUULUTUS

PLAANIL	ESKIIS	HULK		MÄRKUSED
A-1		3	Laius: 1.0m Kõrgus: 0.5m Värv: valge Material: pvc	Projekteeritavad aknaraamid, PVC-profiil, värvitoon valge, klaas/ täidis 4s-16Ar-4-16Ar-4s, ilma aknalauata
A-2		3	Laius: 1.0m Kõrgus: 0.5m Värv: valge Material: pvc	Projekteeritavad aknaraamid, PVC-profiil, värvitoon valge, klaas/ täidis 4s-16Ar-4-16Ar-4s, ilma aknalauata
TTU-1		1	Laius: 1.0m Kõrgus: 2.1m Värv: hall Material: metall	Ühepoolne metalluks Toon - poolmatt pulbervärv, RAL 7040 (tumehall) Läbipääs: Roostevaba Tulepüsivus: EI90 Helipidavus: Rw>30dB Uksehinged: vastavalt tootja standardile
TTU-2		1	Laius: 1.0m Kõrgus: 2.1m Värv: hall Material: metall	Ühepoolne metalluks Toon - poolmatt pulbervärv, RAL 7040 (tumehall) Läbipääs: Roostevaba Tulepüsivus: EI90 S_{200} Helipidavus: Rw>30dB Uksehinged: vastavalt tootja standardile

Muudatus	Muudatuse kirjeldus	Teostas	Kuupäev
Töö nimetus: KORTERELAMU SOKLI REKONSTRUEERIMINE SOOJUSTAMISEGA	Juhataja: /digiallkirjastatud/	I.Volkova	25.06.2026
	Vastutav spets. /digiallkirjastatud/	I.Volkova	25.06.2026
Aadress:			
Tellija:			
Objekt:			
Projekti nr.: 26018_EP	Joonis: Keldri- ja esimese korruse projekteeritavad plaanid		
Staadium: Põhiprojekt (PP)			
Osa: Arhitektuur (AR)	Leht: AR-5-02 Mõõt: 1:150		
Fail: 26018_PP_AR-5-02_pr-plaan.pdf			