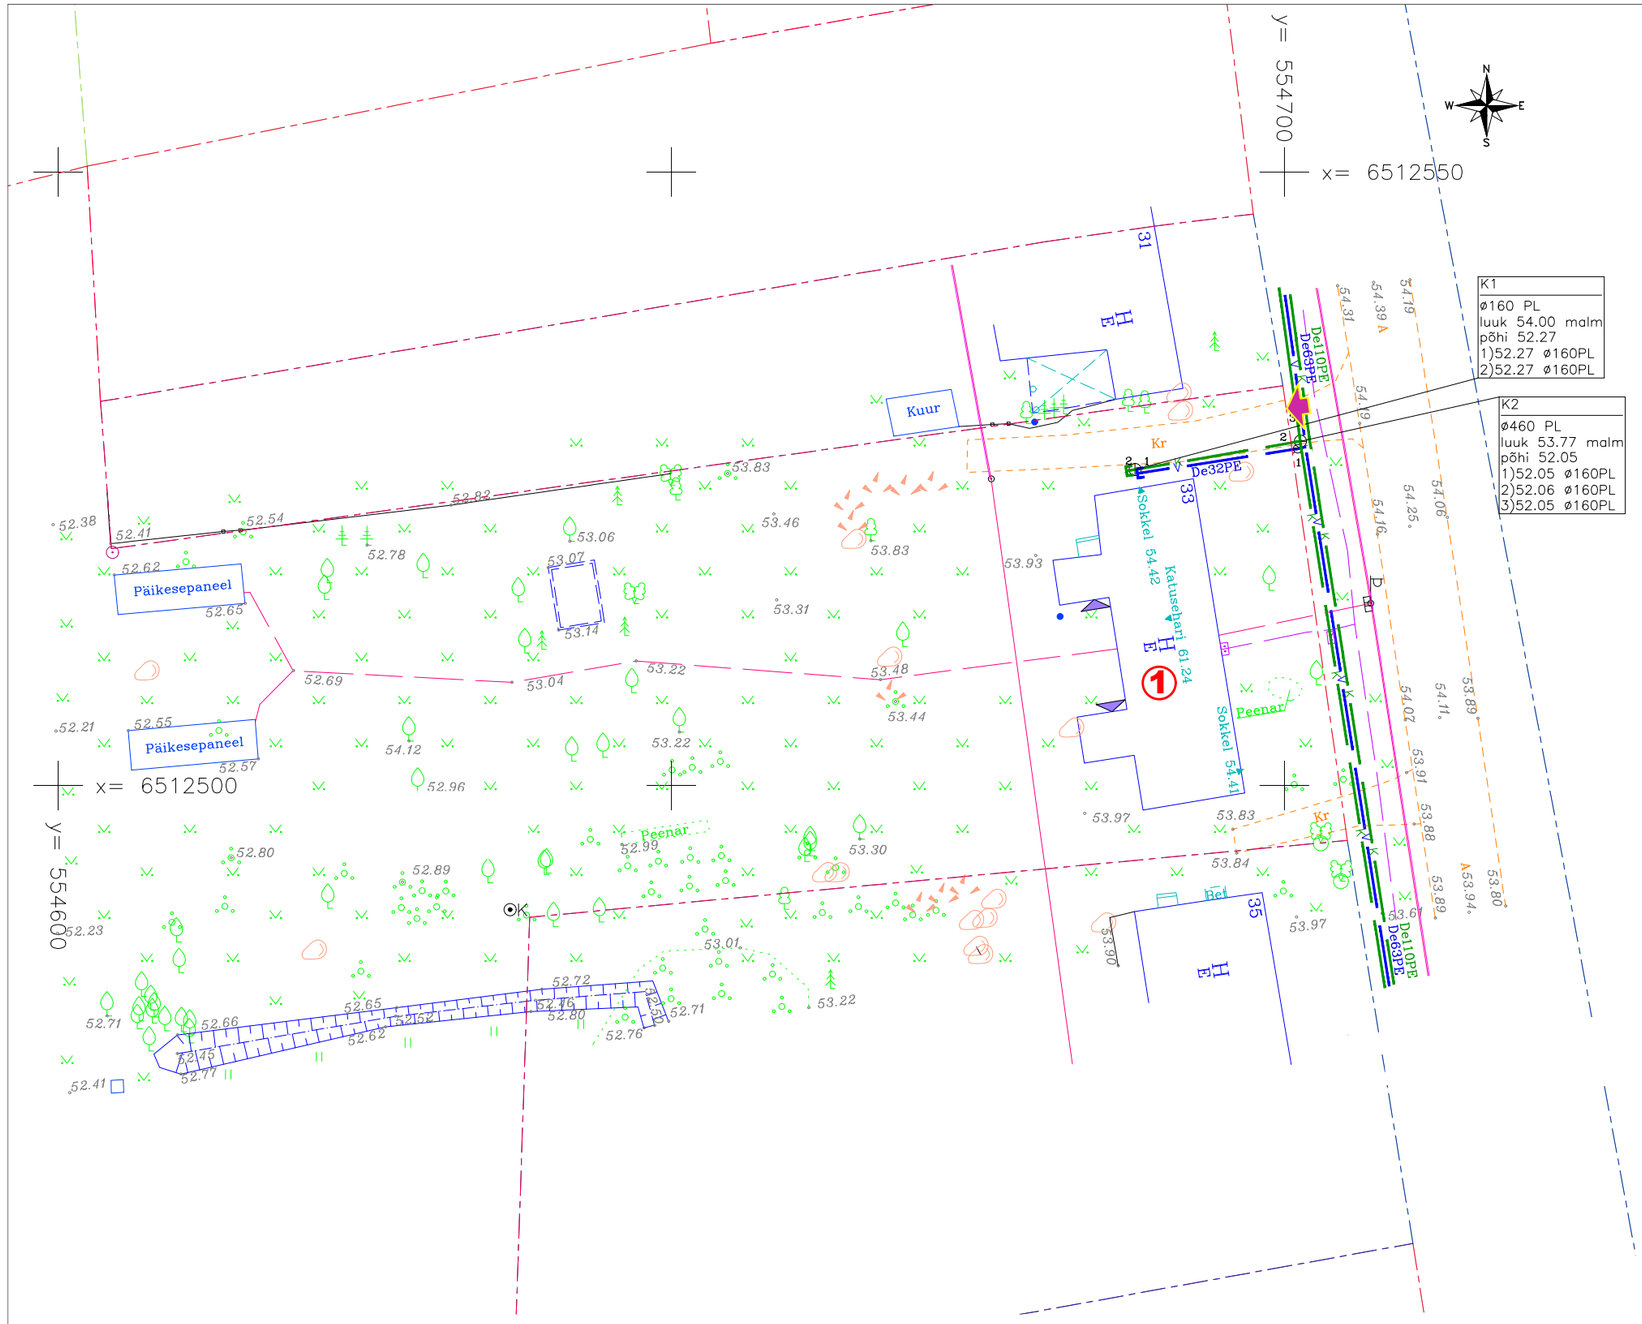


TINGMÄRGID

- krundi piir
- ① ümberehitatav elamu
- juurdepääs krundile
- sissepääs hoonesse
- ⊕ vee- ja kanalisatsiooni liitumispunkt
- maakaabel
- veetrass
- kanalisatsioonitrass
- sidetrass

Tehnovõrkude kooskõlastused

Jrk.	Kooskõlastaja	Nr/Resolutsioon	Kuupäev
1	Elektrilevi OÜ	Tehtud	08.04.2024
2	Telia Eesti AS	38802822	15.04.2024
3	Kehtna Vallavalitsus	Tehtud	11.04.2024
4	Kehtna Vesi OÜ	Tehtud	24.04.2024

MÄRKUSED:

Koordinaadid L–EST '97, kõrgused EH2000 süsteemis.
Mõõdistamisel kasutatud kõrgusmudel kannab viidet: „Ellmann, A.; Märdla, S.; Oja, T.: Eesti geoidi mudel EST–GEOID 2017. Tallinna Tehnikaülikool 2017."
Katastriüksuse piirid saadud Maa–ametistist, seisuga 08.04.2024.
Kihil "PIIR" esitatud piirijoonte asukohad on informatiivsed.
Mõõdistusaeg: 09.04.2024. EHR–registreering: 2411831_00317.

Formaat: A3 (297x420)

Teostas:	Objekt		Kuupäev 08.04.2026
Vastutav spetsialist:	Joonis ASENDIPLAAN		Mõõt 1:500
			Lehti kokku 1
			Leht 1
Projektijuht:	Projekt 090426	Staadium EP	Dokument AS–4–01 / Vers. v01