


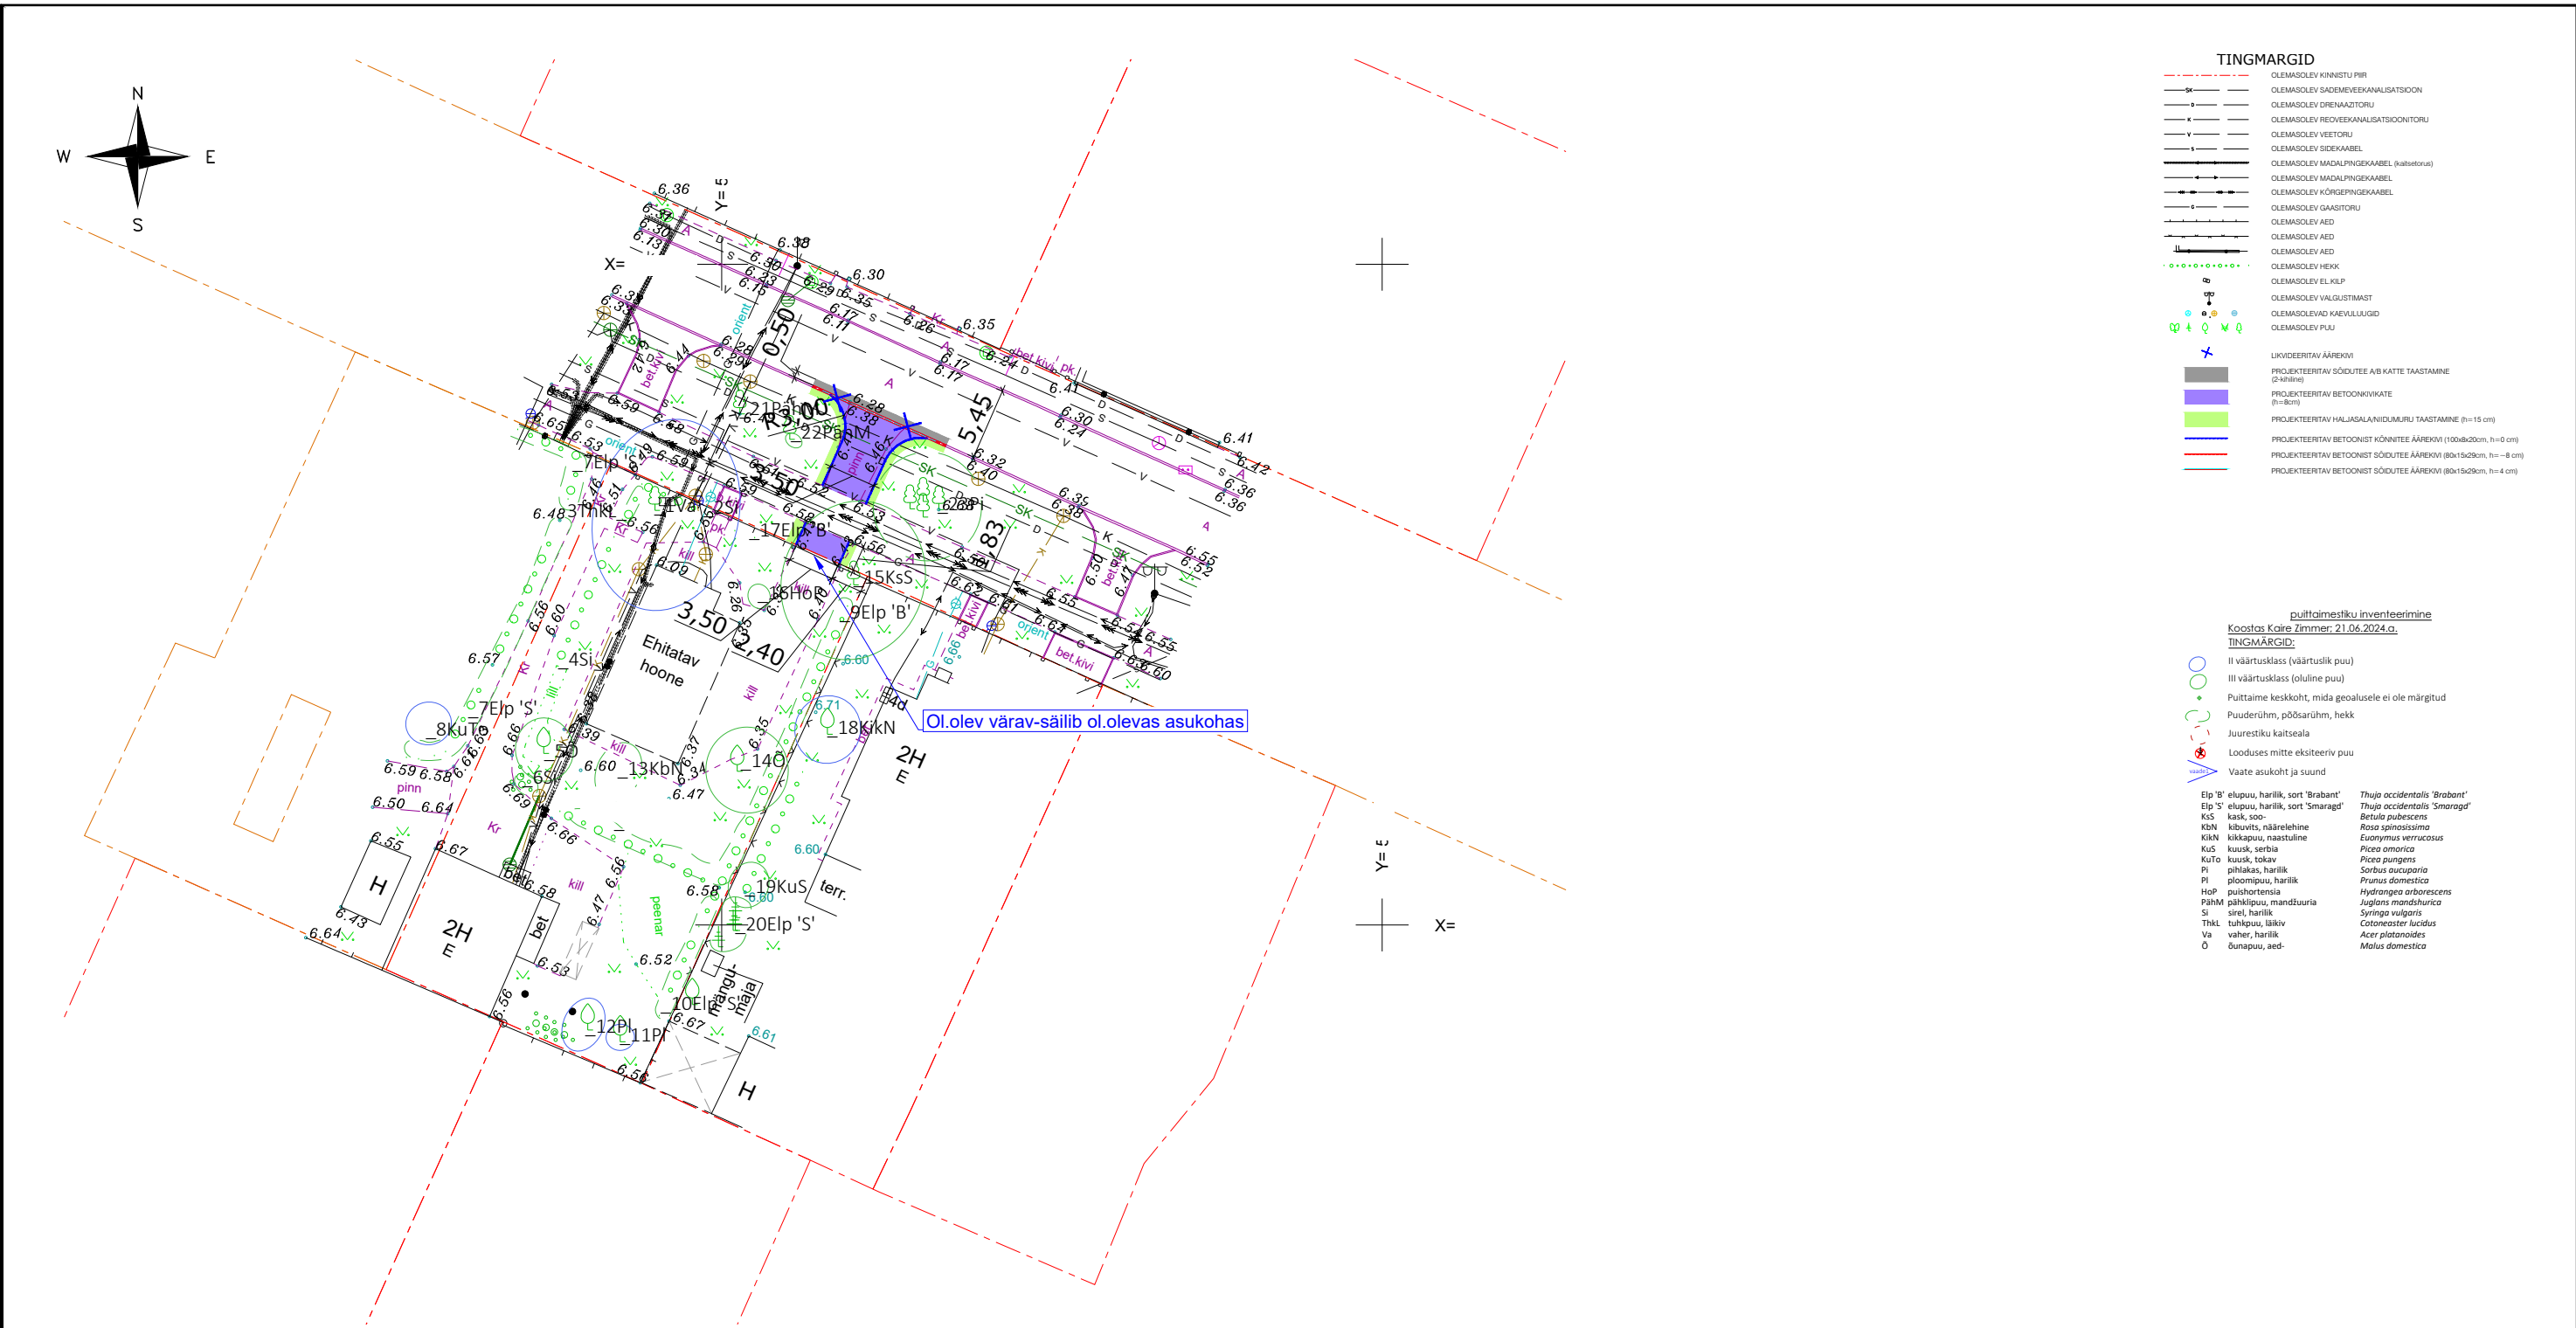

MÄRKUSED:

- 1) Geodeesia , töö nr. . Teostatud 2.10.2025.a. Koordinaadid L-Est 97 koordinaatide süsteemis Kõrgused EH2000 kõrgussüsteemis
- 2) Likvideeritavat haljastust ja asendusistutust käesoleva projekt ei käsitle !
- 3) Olemasolevad katted taastada olemasoleva olukorra järgselt. Kui katted kahjustatakse suuremas ulatuses siis tulevad need normidekohaselt taastada. Kui tänavamaa-ala katend erineb projektdokumentatsioonis näidatust siis tuleb a/b kate taastada ol.oleva olukorra järgselt. Konstruktiooniline muudatus eelnevalt kooskõlastada Tallinna Keskkonna- ja Kommunaalametiga.

		Projekti nimetus:	KINNISTULE MAHASÕIDU PROJEKT TEEDE-EHITUSLIK OSA	Töö nr:	25056
		Asukoht:	KRISTINE LO, TALLINNA LINN, HARJU MK	Leht nr:	TL-02
		Tellija:	KINNISTU OMANIK	Stadium:	PÕHIPROJEKT
		Joonise nimetus:	ASENDIPLAAN	Mõõtkava:	1:500
Projektijuht					
Projekteeris					
Kontrollis	(tunnistuse nr.)				
Koostatud / trükitud: 29.10.2025/ 30.10.2025					