


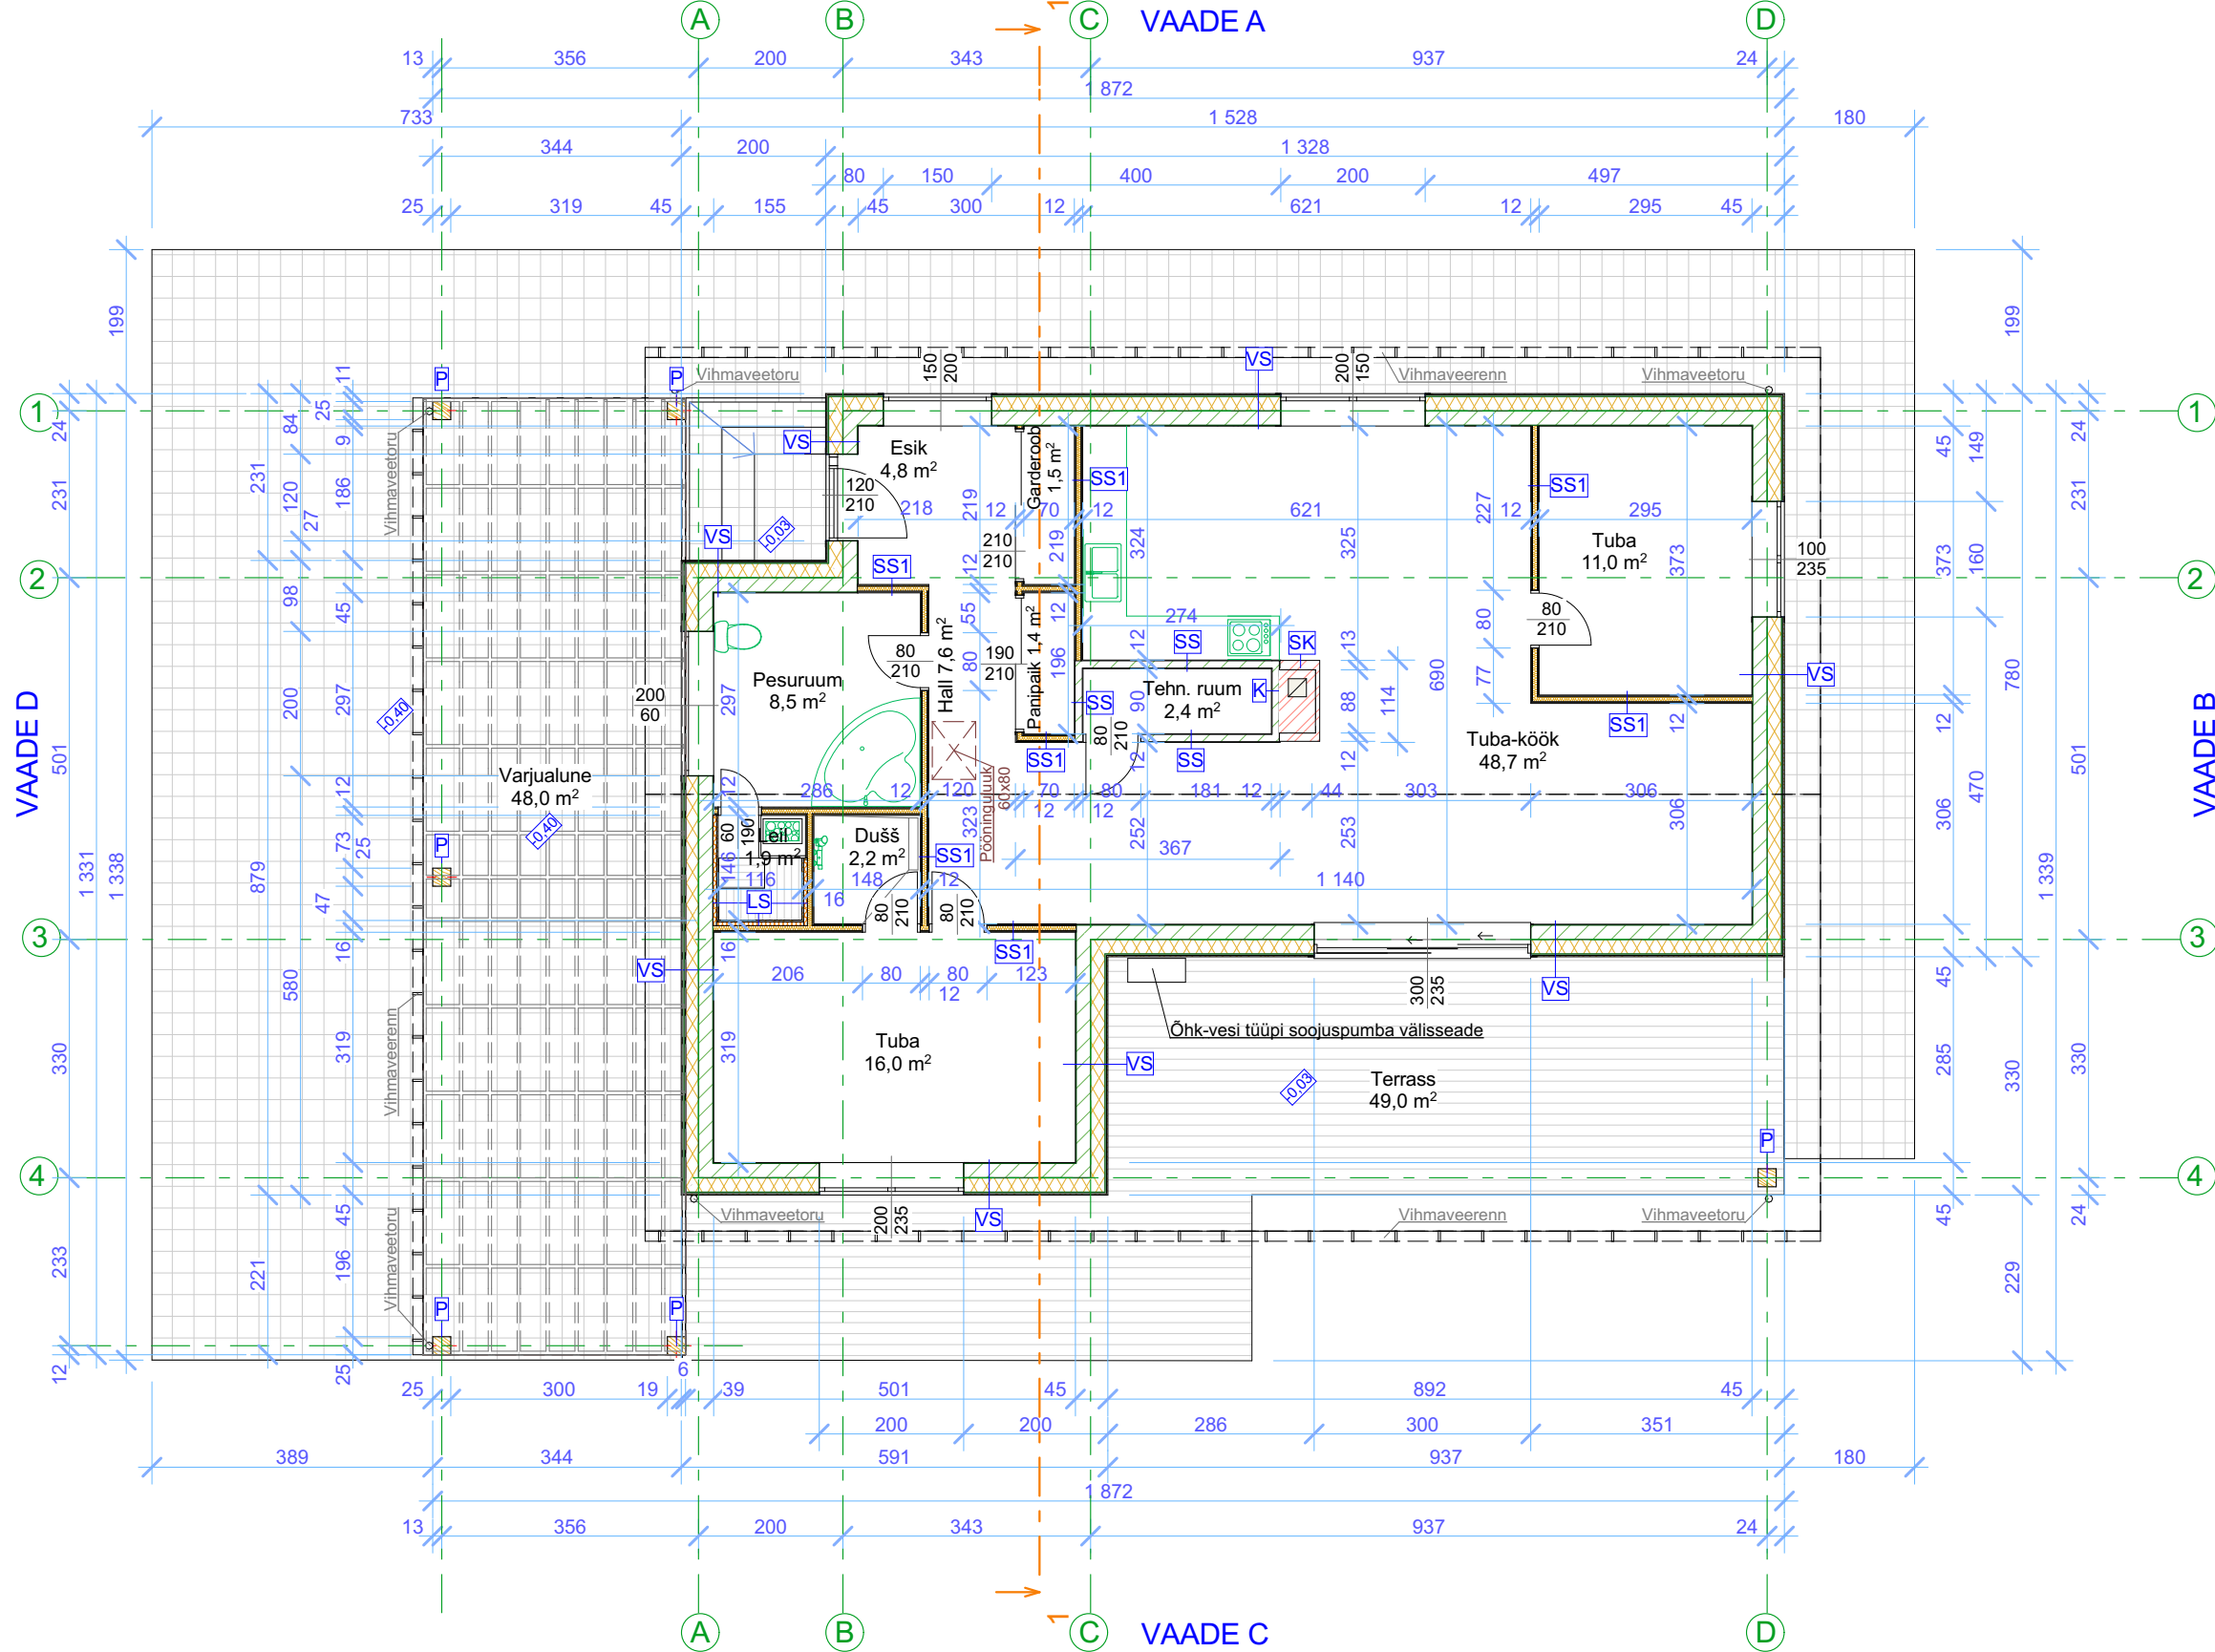

- VS Välissein**
laudvooder 19 mm
vaheliist 50x20 mm
soojustus EPS60 200 mm
väikeplok 200 mm
dekoratiivkrohv 10 mm
siseviimistlus
- SS Sisesein**
siseviimistlus
krohv
väikeplok 100 mm
krohv
siseviimistlus
- SS1 Sisesein**
siseviimistlus
2x kipsplaat 12.5 mm
metallkarkass 66 mm
isolatsioon 66 mm
2x kipsplaat 12.5 mm
siseviimistlus
- LS Leiliruumi soojustus**
laudvooder
distsantsliist 20 mm
õhkvahe 20 mm
soojustus 50 mm
- K Korsten**
tulekindel kivi
- SK Soojust salvestav kamin**
tulekindel kivi
- P Post**
krohv 10 mm
puitpruss 250x250 mm

- Tingmärgid**
- isolatsioon
 - vahtpolüstürool
 - väikeplok
 - tulekindel kivi
 - leiliruumi soojustus
 - puit
 - terrassilaud
 - kivisillutis

- Märkused:**
- Kõiki projektis esitatud materjale on lubatud asendada samaväärsetega.
 - Kõik mõõdud täpsustada objektil.
 - Kõikide toodete paigaldamisel tuleb lähtuda paigaldusjuhenditest ja vajadusel koostada konstruktsiooniprojekt.
 - Joonisel olevad mõõdud on sentimeetrites.