
 



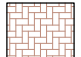
 





 




**EKSPLIKATSIOON**


- 1 OLEMASOLEV ELAMU
- 2 OLEMASOLEV REOVEE OMAPUHASTI
- 3 OLEMASOLEV PUURKAEV
- 4 PROJEKTEERITUD ABIHOONE
- 5 PROJEKTEERITUD AUTODE VARIKATUS

**ASENDIPLAANI TINGMÄRGID**

-  OLEMASOLEVAD MAAKIVIMÜÜRID
-  PROJEKTEERITUD OSA
-  PROJEKTEERITUD KATUSE JOON
-  PROJEKTEERITUD SISSEPÄÄS HOONESSE
-  OLEMASOLEV SISSESÕIT ÕUE
-  PROJEKTEERITUD BETOONKIVIKATE
-  OL.OL / PROJEKTEERITUD KIVIAED
-  PROJEKTEERITUD MAAPINNA KÕRGUS
-  olemasolev veetoru
-  PROJEKTEERITUD VEEÜHENDUS
-  olemasolev kanalisatsioonitoru
-  PROJEKTEERITUD KANALISATSIOONIÜHENDUS
-  olemasolev elektrikaabel
-  PROJEKTEERITUD ELEKTRIÜHENDUS
-  OLEMASOLEV PRÜGIKAST

**TEHNILISED NÄITAJAD**

1. KATASTRINUMBER	
2. KRUNDI PIND	12 3753m <sup>2</sup>
3. ABIHOONE EHITISEALUNE PIND	149m <sup>2</sup>
4. HOONE SULETUD NETOPIND	133,5m <sup>2</sup>
5. sellest KÕETAV PIND	30,7m <sup>2</sup>
6. TEHNOPIND	2,4m <sup>2</sup>
7. ÜLDKASUTATAV PIND	131,1m <sup>2</sup>
8. HOONE MAHT	595m <sup>3</sup>
9. VARIKATUSE EHITISEALUNE PIND	47m <sup>2</sup>

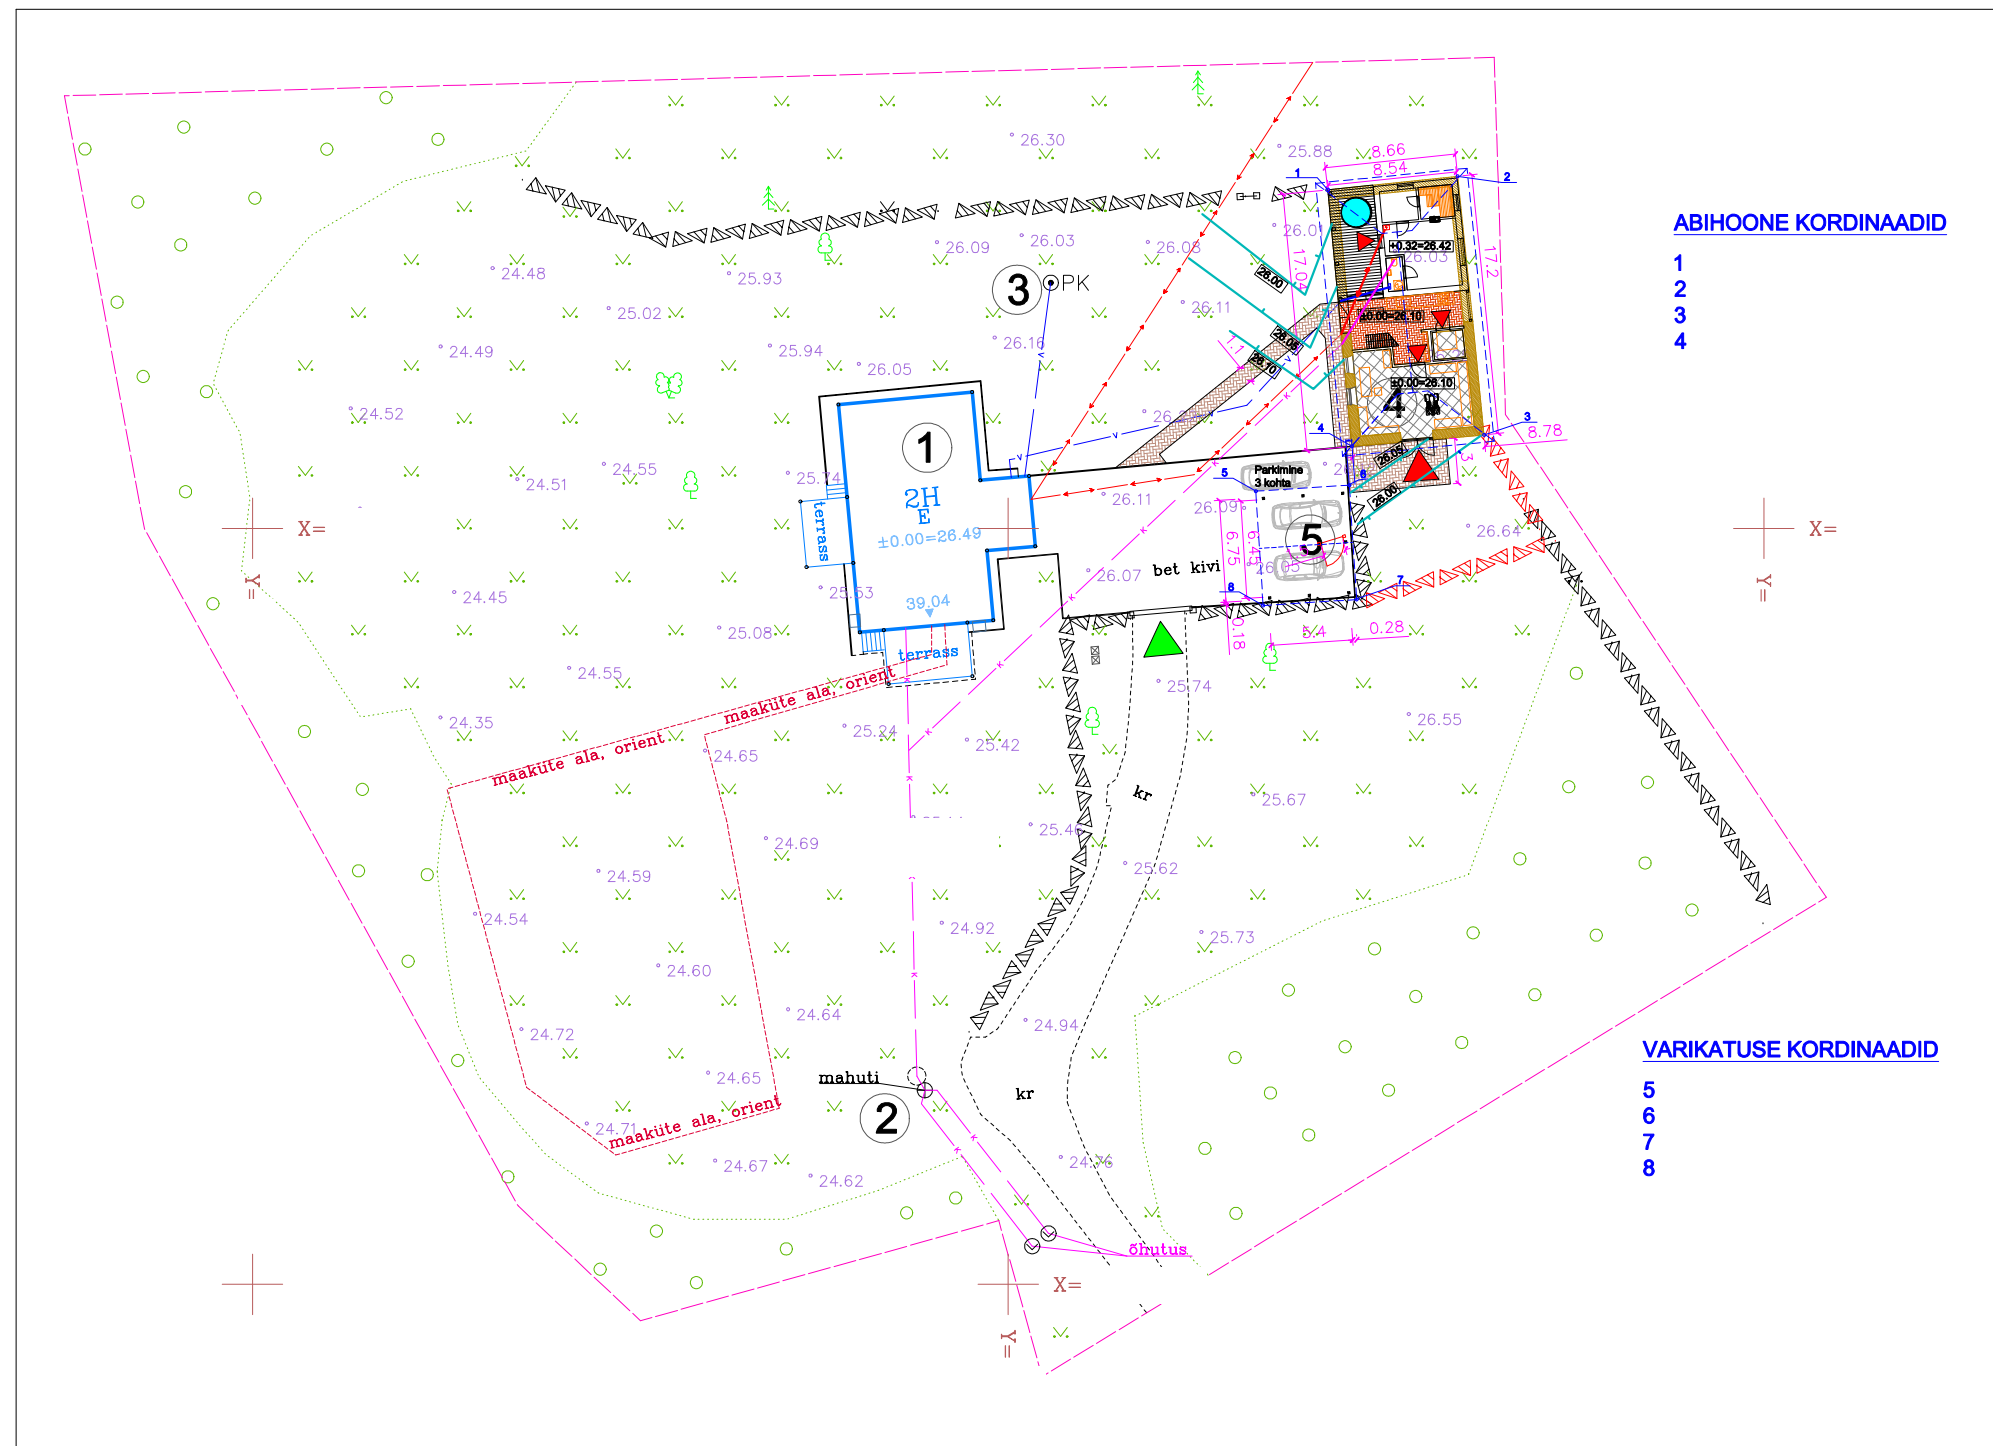

Objekti asukoht <b>talu,</b> Lemmaru küla, Lääne- Harju vald, Harjumaa	Projekti nimi <b>talu abihoone</b> ja autode varikatuse ehitamine	Tellijad:		
	Joonise nimetus <b>Asendiplaan</b>	Töö nr. 2601	EP	M 1:500
	Arhitekt		04.2026	AS-1