



VAADE LÕUNAST

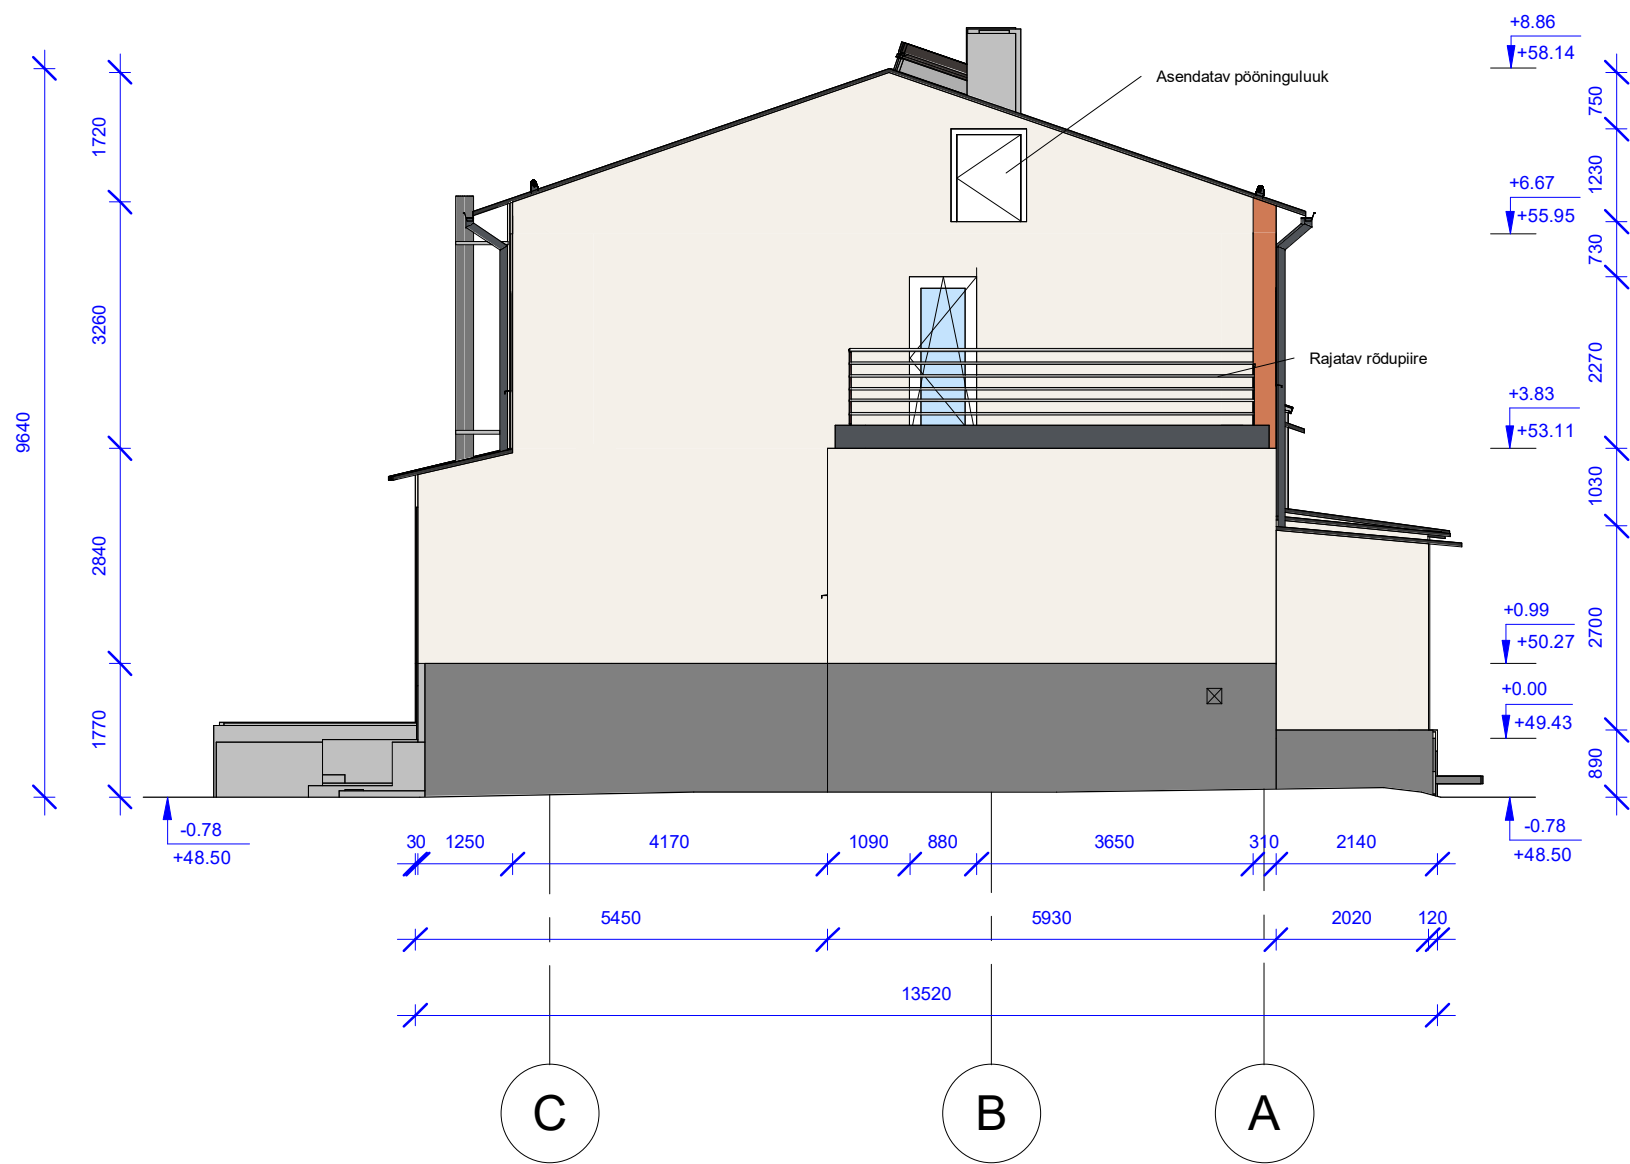

VAADE PÕHJAST

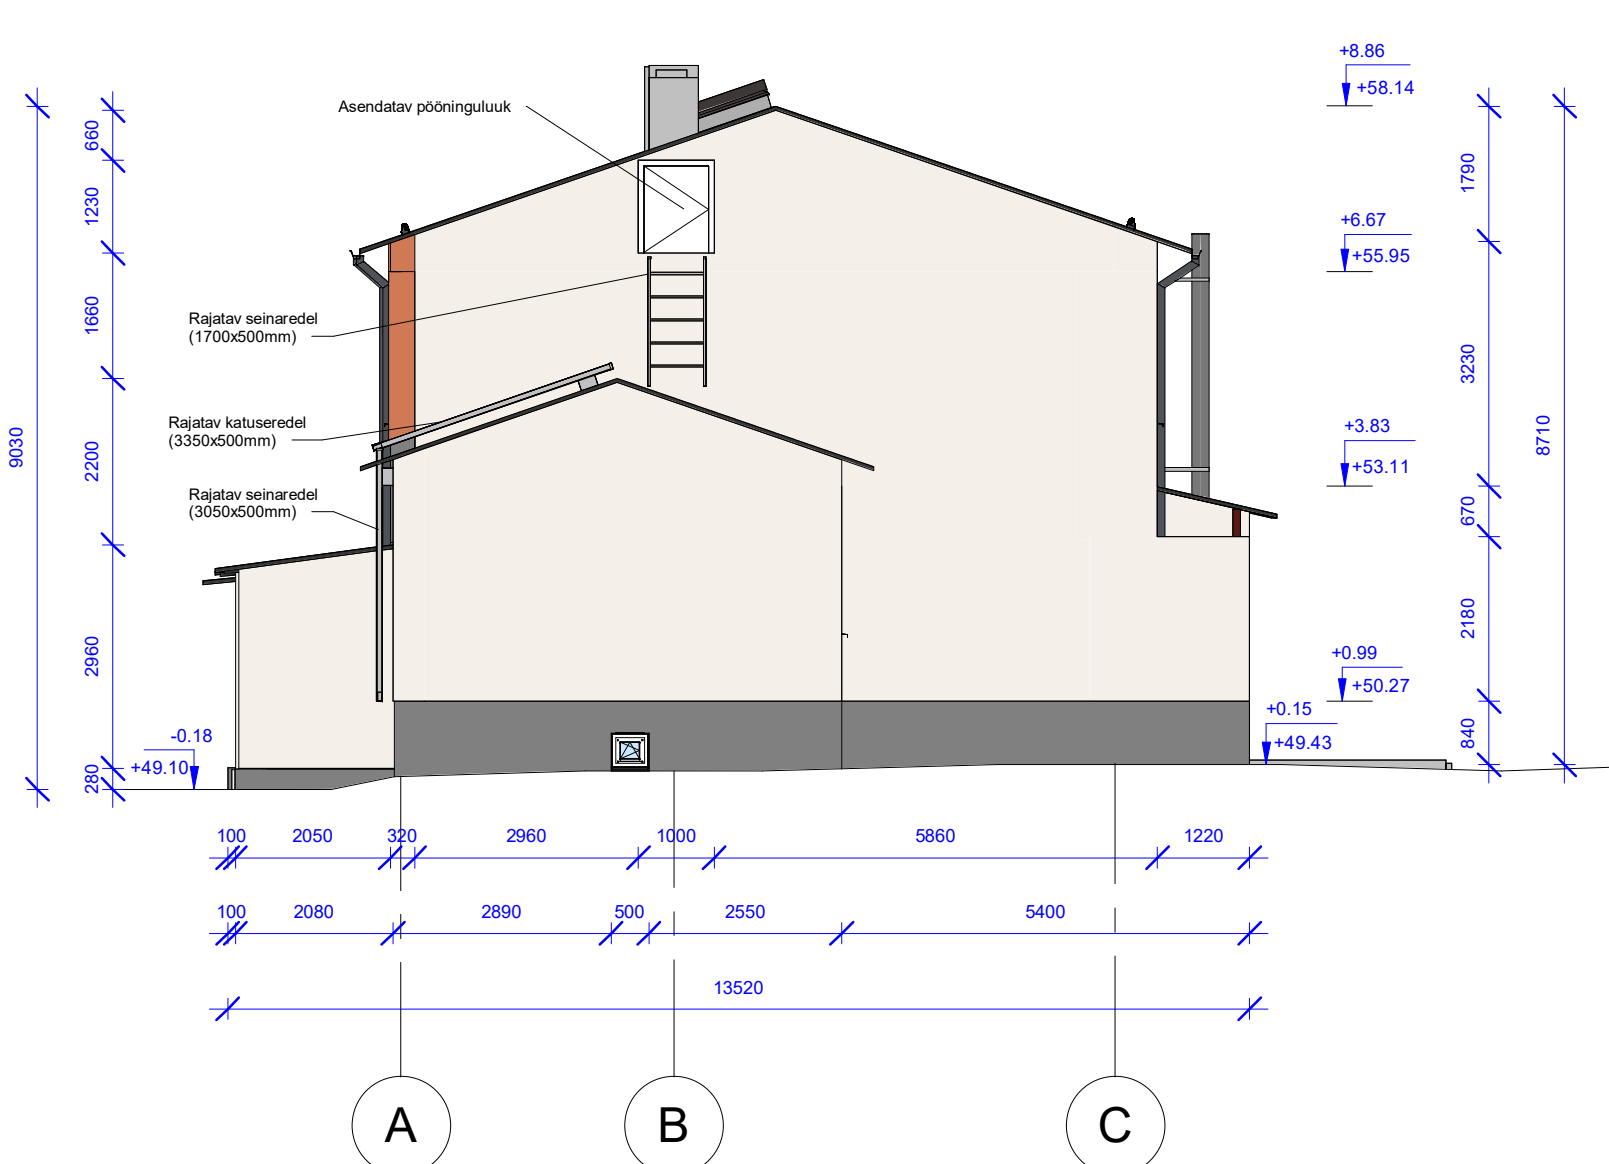

MÄRKUSED:
Hoone seinad soojustada 100mm SPU Kingspan Kooltherm K5 krohvitava välisseinaplaadiga või samaväärne, mis armeerida ja krohvida toonitud silikoonkrohviga.

Sokkel ja vundament soojustada PUR suletud pooride vahuga 100mm, mis katta Tempsi sokliplaadiga (kivipurukattega) 10mm. Sokkli ja seina vahele paigutada veeplekk vee ära juhtimiseks.


Kõik hoone aknad ja uksed tõstetakse soojustuse kihti.

Värvitoonide hindamisel lähtuda Tootja värvipassist ja näidistest. Ekraanivaates värvilahenduse hindamist vältida, kuna seadmete värvide näitamise seadistused on väga erinevad ja hoonete seinas ei ole värvitoon kunagi taustvalgustatud. Samuti arvestada, et projektis näidatud toonid on ligilähedased ja eelkõige näitavad üldmuljet. Suurtes pindades mõjuvad värvitoonid tegelikkuses oluliselt heledamate ja värvilisematena.

Enne värvilahenduse teostamist teha värvitoonidega vähemalt 1 m2 suurused proovid (vähemalt 2 nädalat enne värvimistööde algust) - hinnangu ja otsustuse adekvaatsuse jaoks peavad proovitükid vähemalt 24 h kuivama, kuna värselt peale kantav värv ja kuivanud toon on vägagi erinevad.

VIIMISTLUS:

- Välisseina põhitoon: Caparol 3D-SystemPLUS Lichtweib
- Välisseina teine toon: Caparol 3D-SystemPLUS Aprico130
- Sokkel: Tempsi sokliplaat kivipurukattega - toon grantiihall
- Keldri värskõhuklapid: vastavalt ümbritsevale soklile
- Hoone värskõhuklapid: valge
- Katusekate: Ruukki Trapetsprofiil T20 RR887

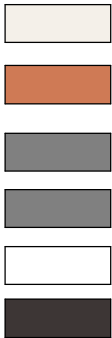

TINGMÄRGID:

☒ - Rajatav värskõhuklann