


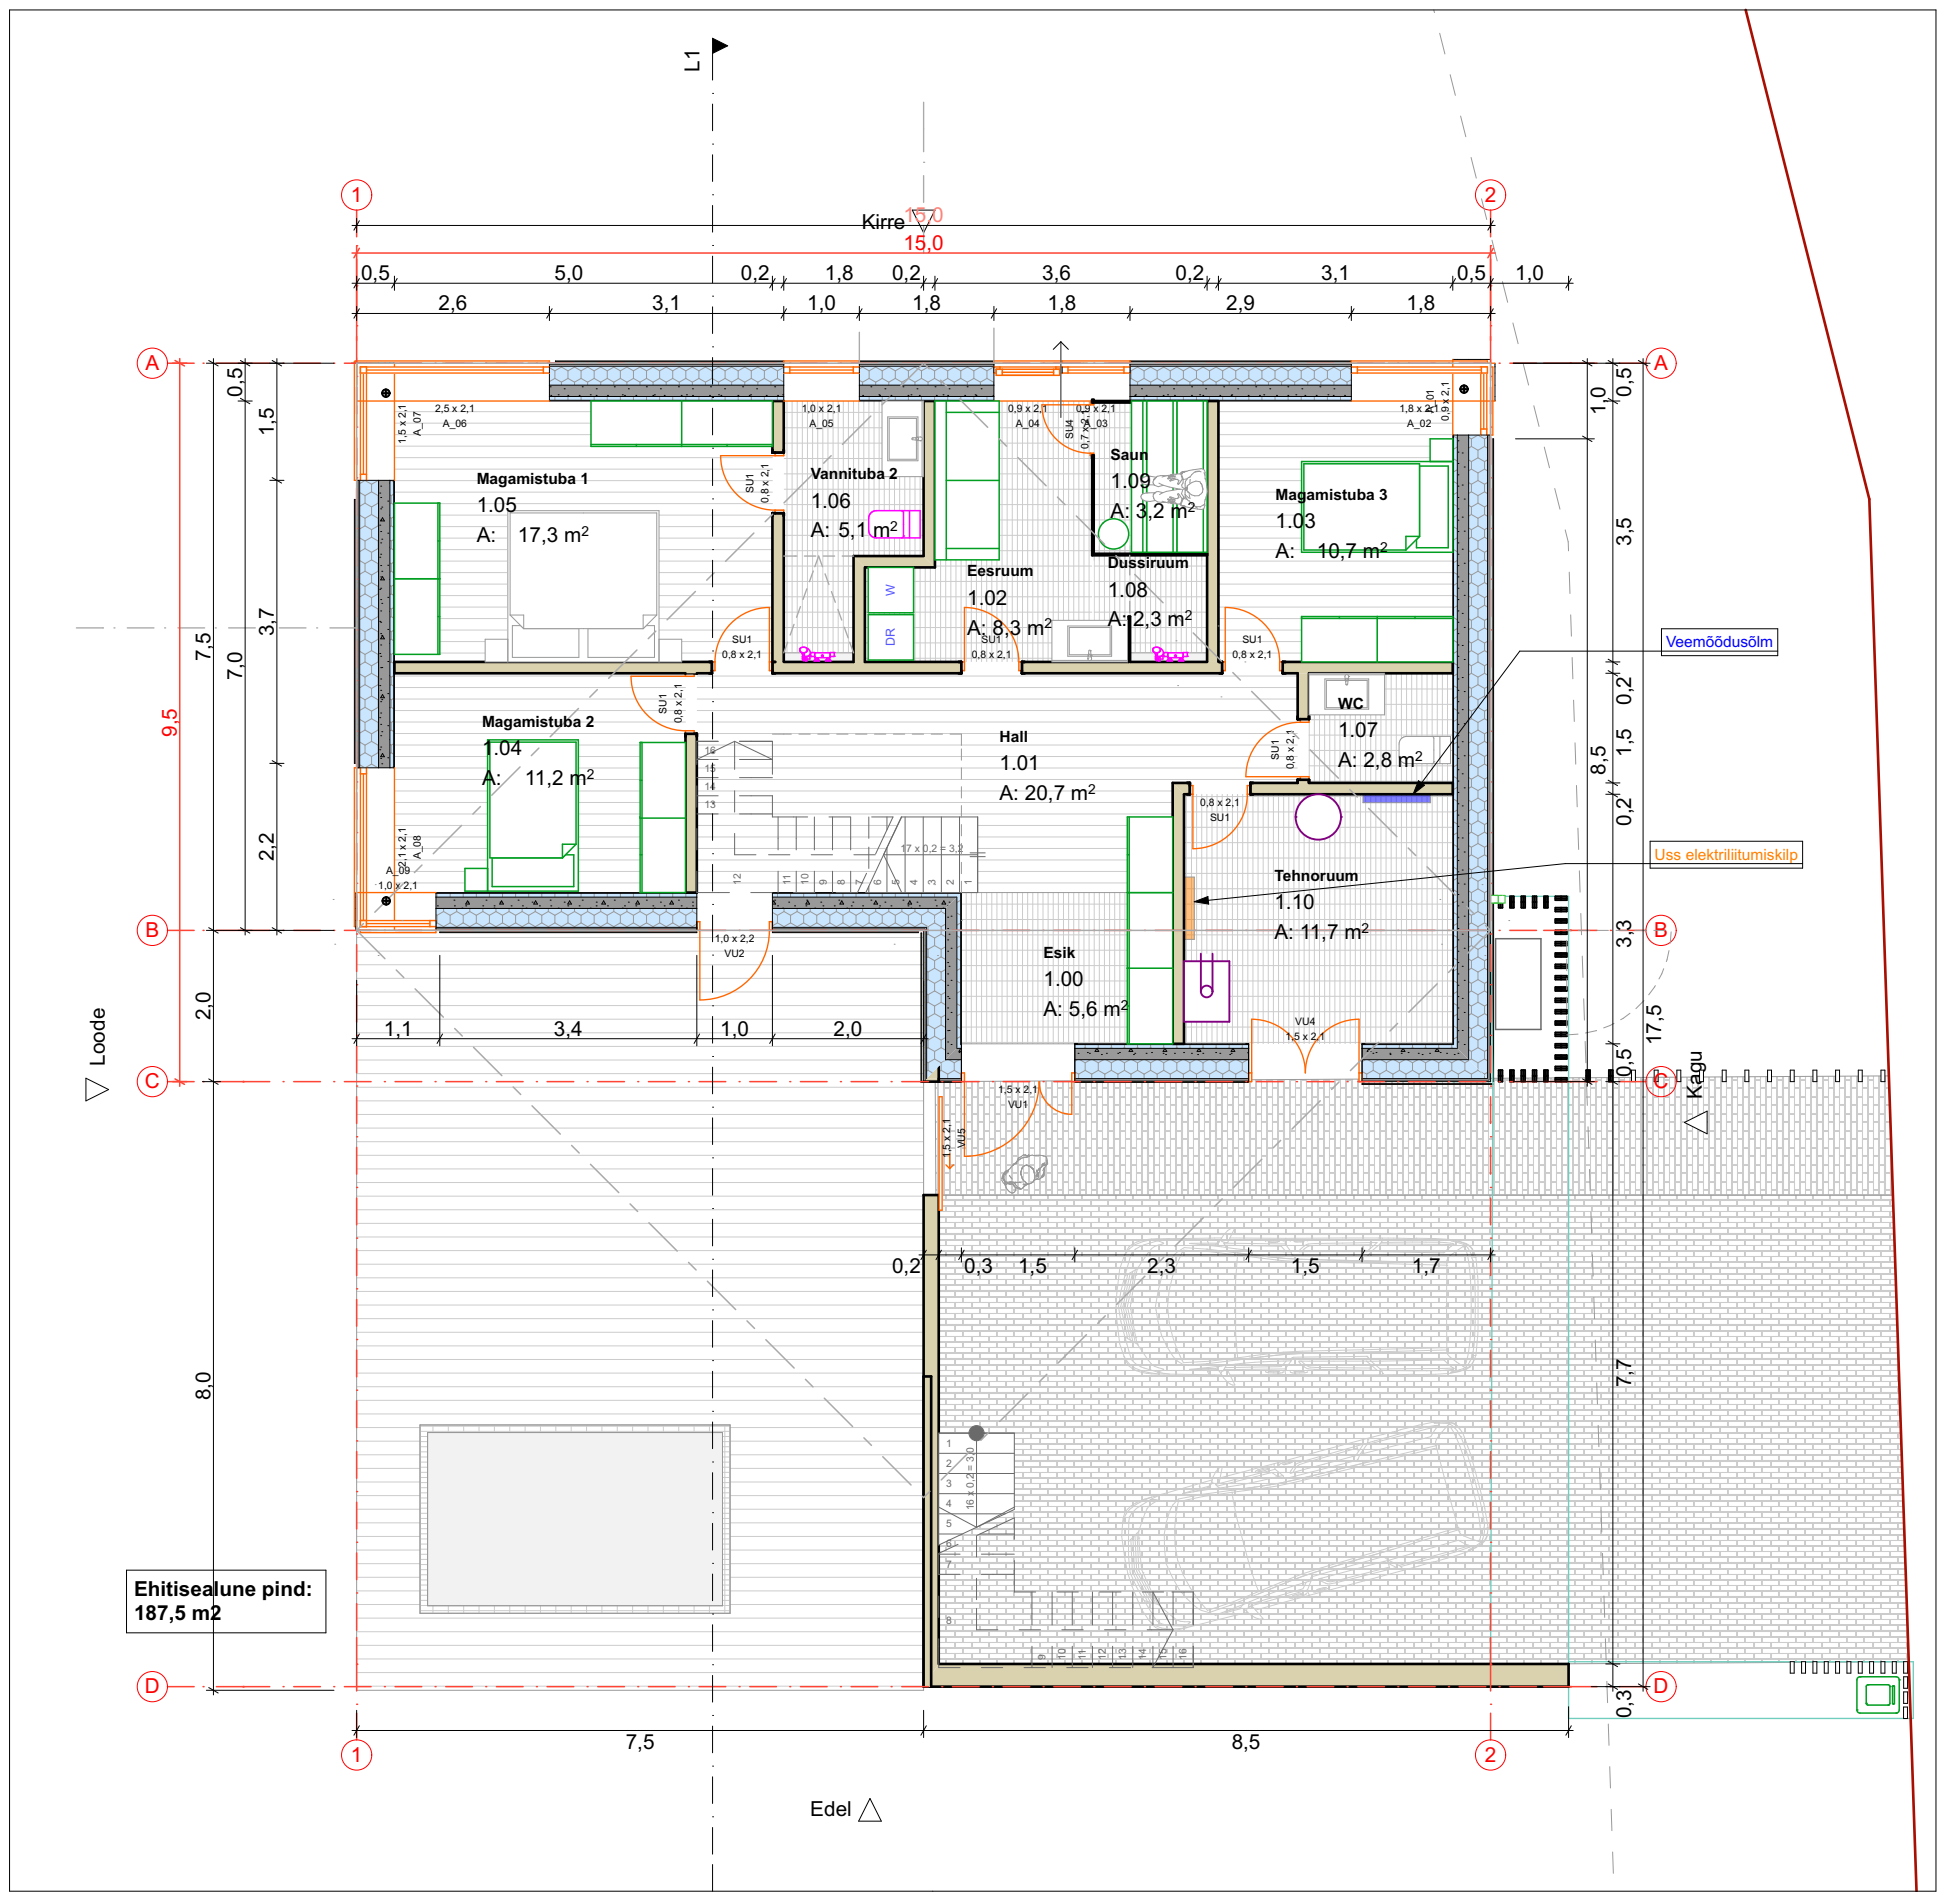

Ruumid			
Korrus	Nr.	Nimi	Pindala
1K	1.00	Esik	5,6
1K	1.01	Hall	20,7
1K	1.02	Eesruum	8,3
1K	1.03	Magamistuba 3	10,7
1K	1.04	Magamistuba 2	11,2
1K	1.05	Magamistuba 1	17,3
1K	1.06	Vannituba 2	5,1
1K	1.07	WC	2,8
1K	1.08	Dussiruum	2,3
1K	1.09	Saun	3,2
1K	1.10	Tehnoruum	11,7
			98,9 m²
2K	2.01	Elutuba	44,2
2K	2.01	Esik	8,2
2K	2.01	Köök	29,8
2K	2.03	WC	3,0
2K	2.04	Abiruum	14,1
			99,3 m²
			198,2 m²