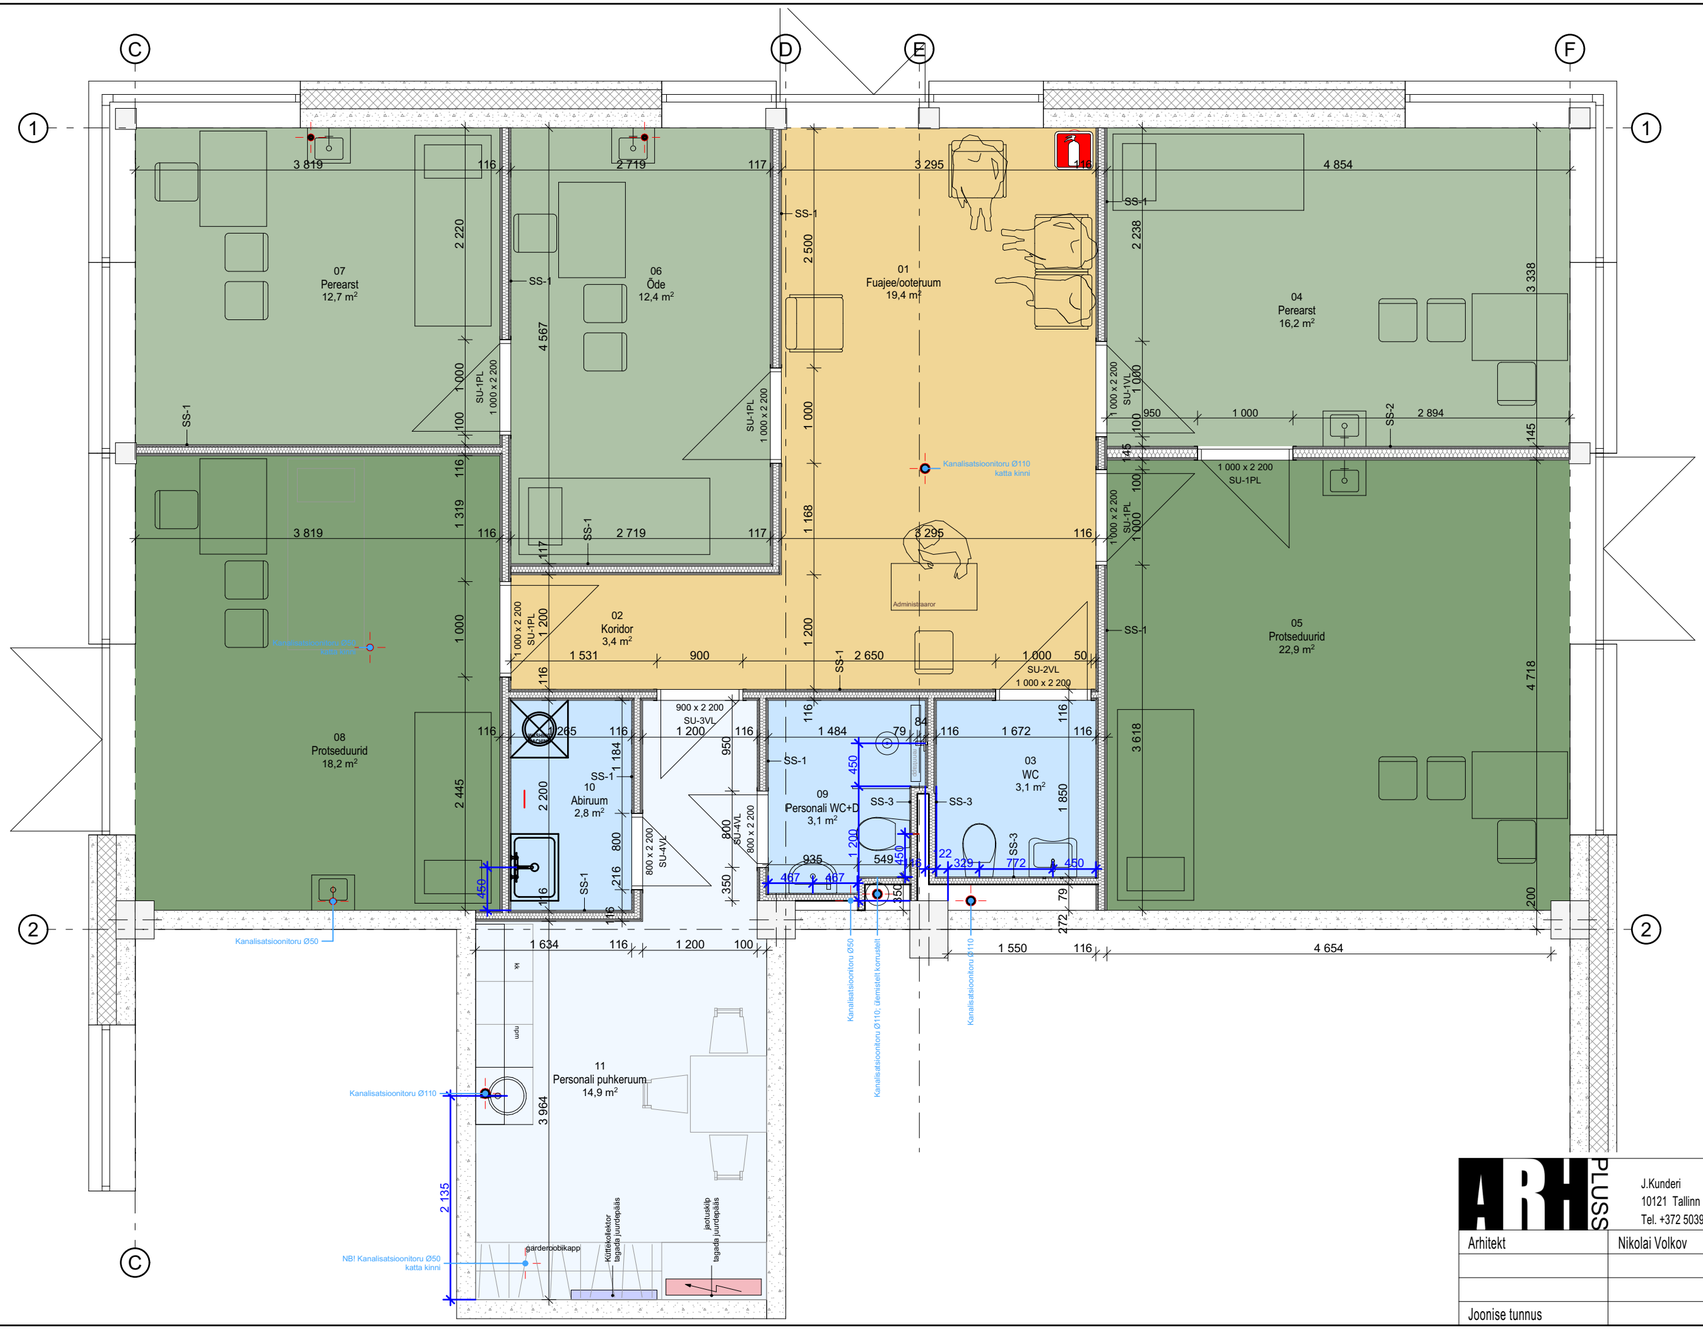


Ruumide eksplikatsioon

Ruumi nr	Ruumi nimetus	Pindala m²
01	Fuajee/ ooteruum	19,4
02	Koridor	3,4
03	WC	3,1
04	Perearst	16,2
05	Protseduurid	22,9
06	Öde	12,4
07	Perearst	12,7
08	Protseduurid	18,2
09	Pers. WC+dusiruum	3,1
10	Abiruum	2,8
11	Pers.puhkeruum	14,9
		128,8

ARH PLUSS

J.Kunderi 8a Swedbank 221055976191
10121 Tallinn MTR EEP 002500
Tel. +372 5039897 volkov @ arhpluss.com


Perearstikeskus
Saha tee 8, Loo alevik,
Harjumaa

Arhitekt	Nikolai Volkov
Joonise tunnus	

Joonise nimetus

Plaan

Töö nr.	EP-25003
Kuupäev	23.07.2026
Mõõtkava	1:50
Staadium	EP
Projekti osa	AR
Joonise nr.	01

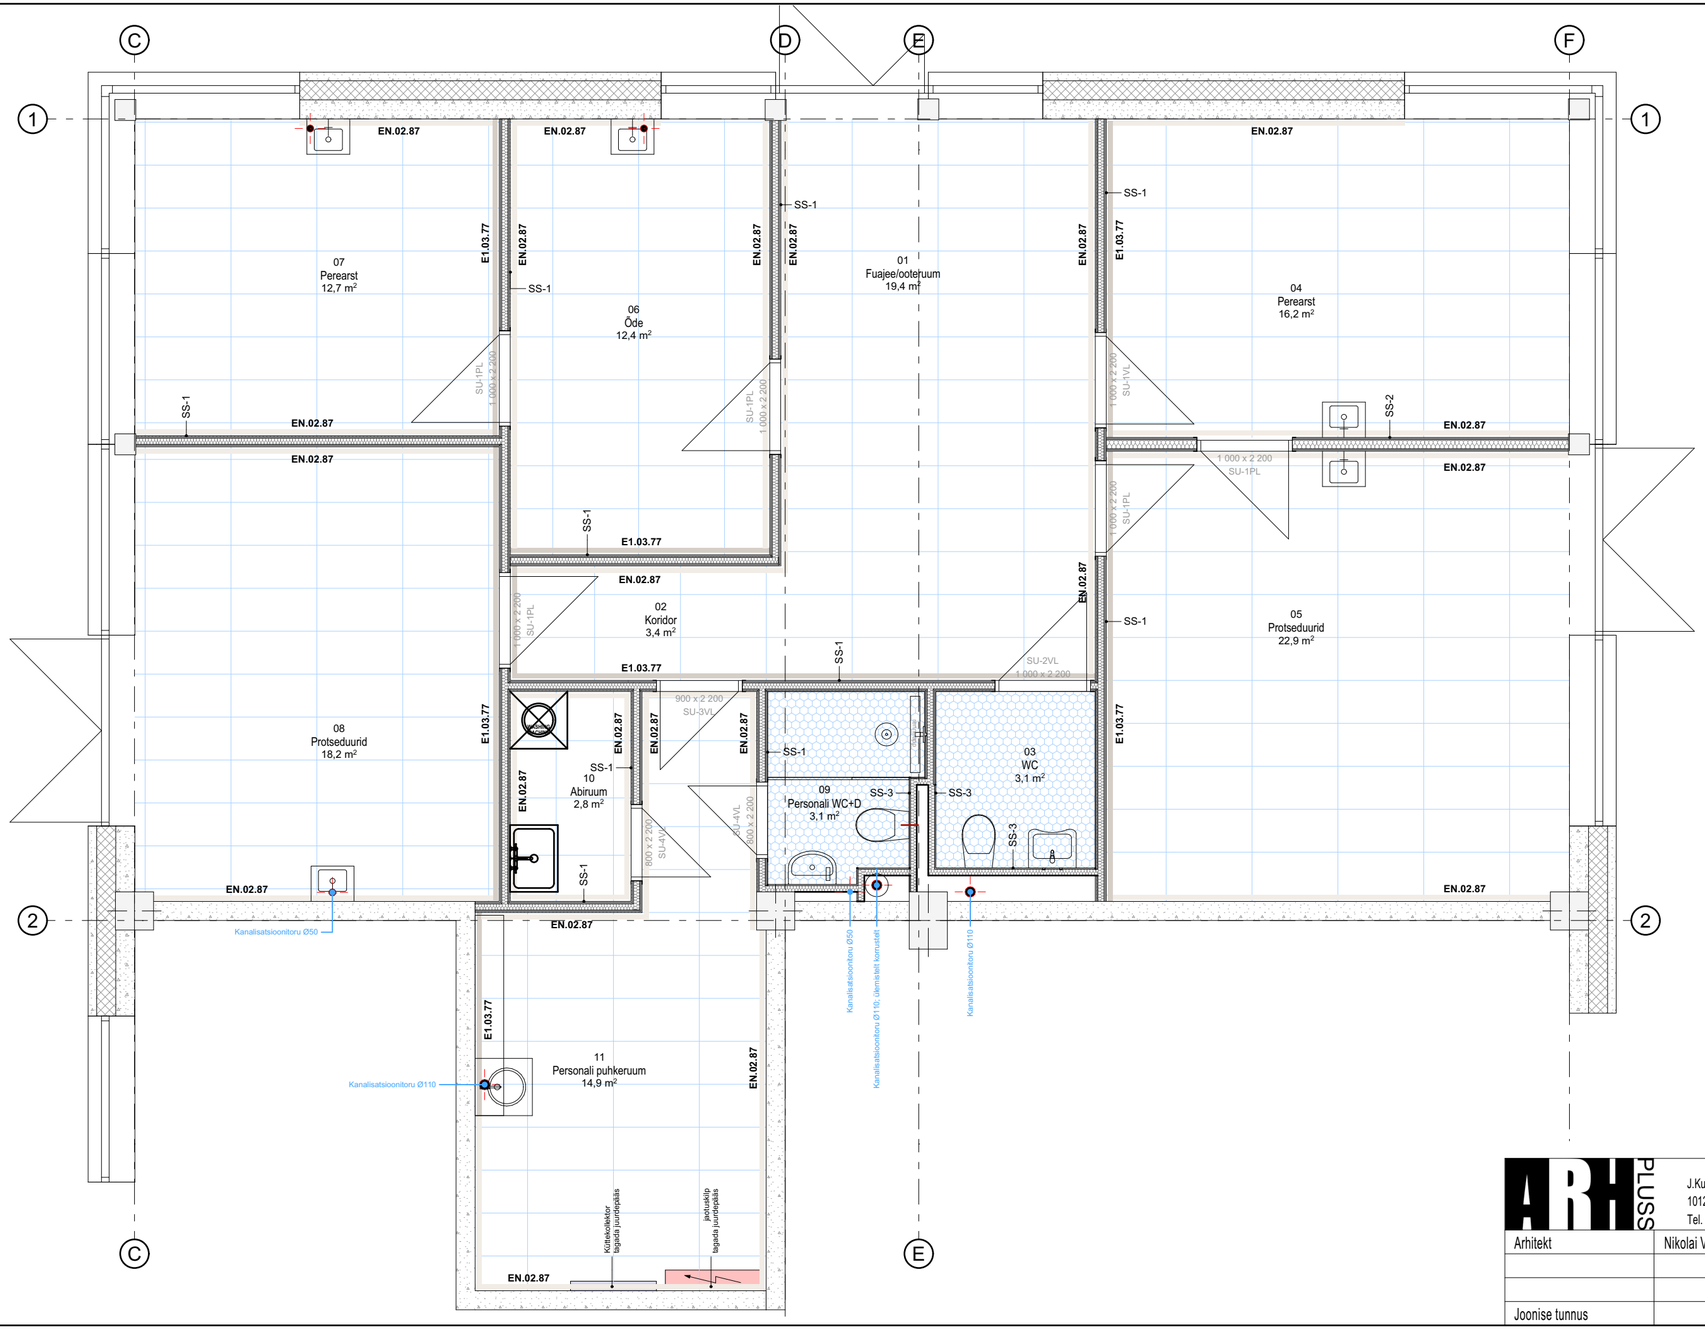

PÕRANDAKATTE TÄHISED

Keraamiline põrandaplaat kivi imitatsiooniga, helehall
Luxury Grey soft GXX42010 Noto OÜ
või analoog
Mõõdud: 450x900x9,4
Vuugitäide KIILTO #38 hallikaspruun
Sokkel põrandaplaadist 50mm
Hõõrdekindlusklass R10 A+B

Keraamiline põrandaplaat mosaiik,
HEX XL DENIM COPPER GLOSSY Noto OÜ
või analoog
Mõõdud: 286x284x5,3mm
Vuugitäide: KIILTO #48 sõehall
Hõõrdekindlusklass R10 A+B

SEINAVIIMISTLUSE TOONID

Kõigis ruumides on üldjuhul üks sein erksamas toonis, joonisel näidatud värvilise joonega.
Kõik teised seinad on neutraalse põhitooniga kaetud

Neutraalne põhitoon
Pestav seinavärv, poolmatt / Teknos Trend 7
Hõõrdekindlus klass 1
Toon: EN.02.87 (Sadolin)
Sein värvitud laeni minimaalse
maalriteibi vahega (19mm)

Värvi aluspind pahteldatud, eemaldatud lihvimistolm

Pestav seinavärv, poolmatt
Hõõrdekindlus klass 1
Toon: E1.03.77 (Sadolin)
Sein värvitud laeni minimaalse
maalriteibi vahega (19mm)

Värvi aluspind pahteldatud, eemaldatud lihvimistolm

SANRUUMIDE SEINAPLAATIDE TÄHISED

Keraamiline üldplaat
ARC GRIS Noto OÜ või analoog
Mõõdud: 300x900x10,6
Vuugitäide KIILTO #46 hõbehall


ARH PLUSS
J.Kunderi 8a Swedbank 221055976191
10121 Tallinn MTR EEP 002500
Tel. +372 5039897 volkov @ arhpluss.com

Arhitekt	Nikolai Volkov
Joonise tunnus	

Perearstikeskus
Saha tee 8, Loo alevik,
Harjumaa

Joonise nimetus
Viimistluse plaan

Töö nr.	EP-25003
Kuupäev	23.07.2026
Mõõtkava	1:50
Staadium	EP
Projekti osa	AR
Joonise nr.	02

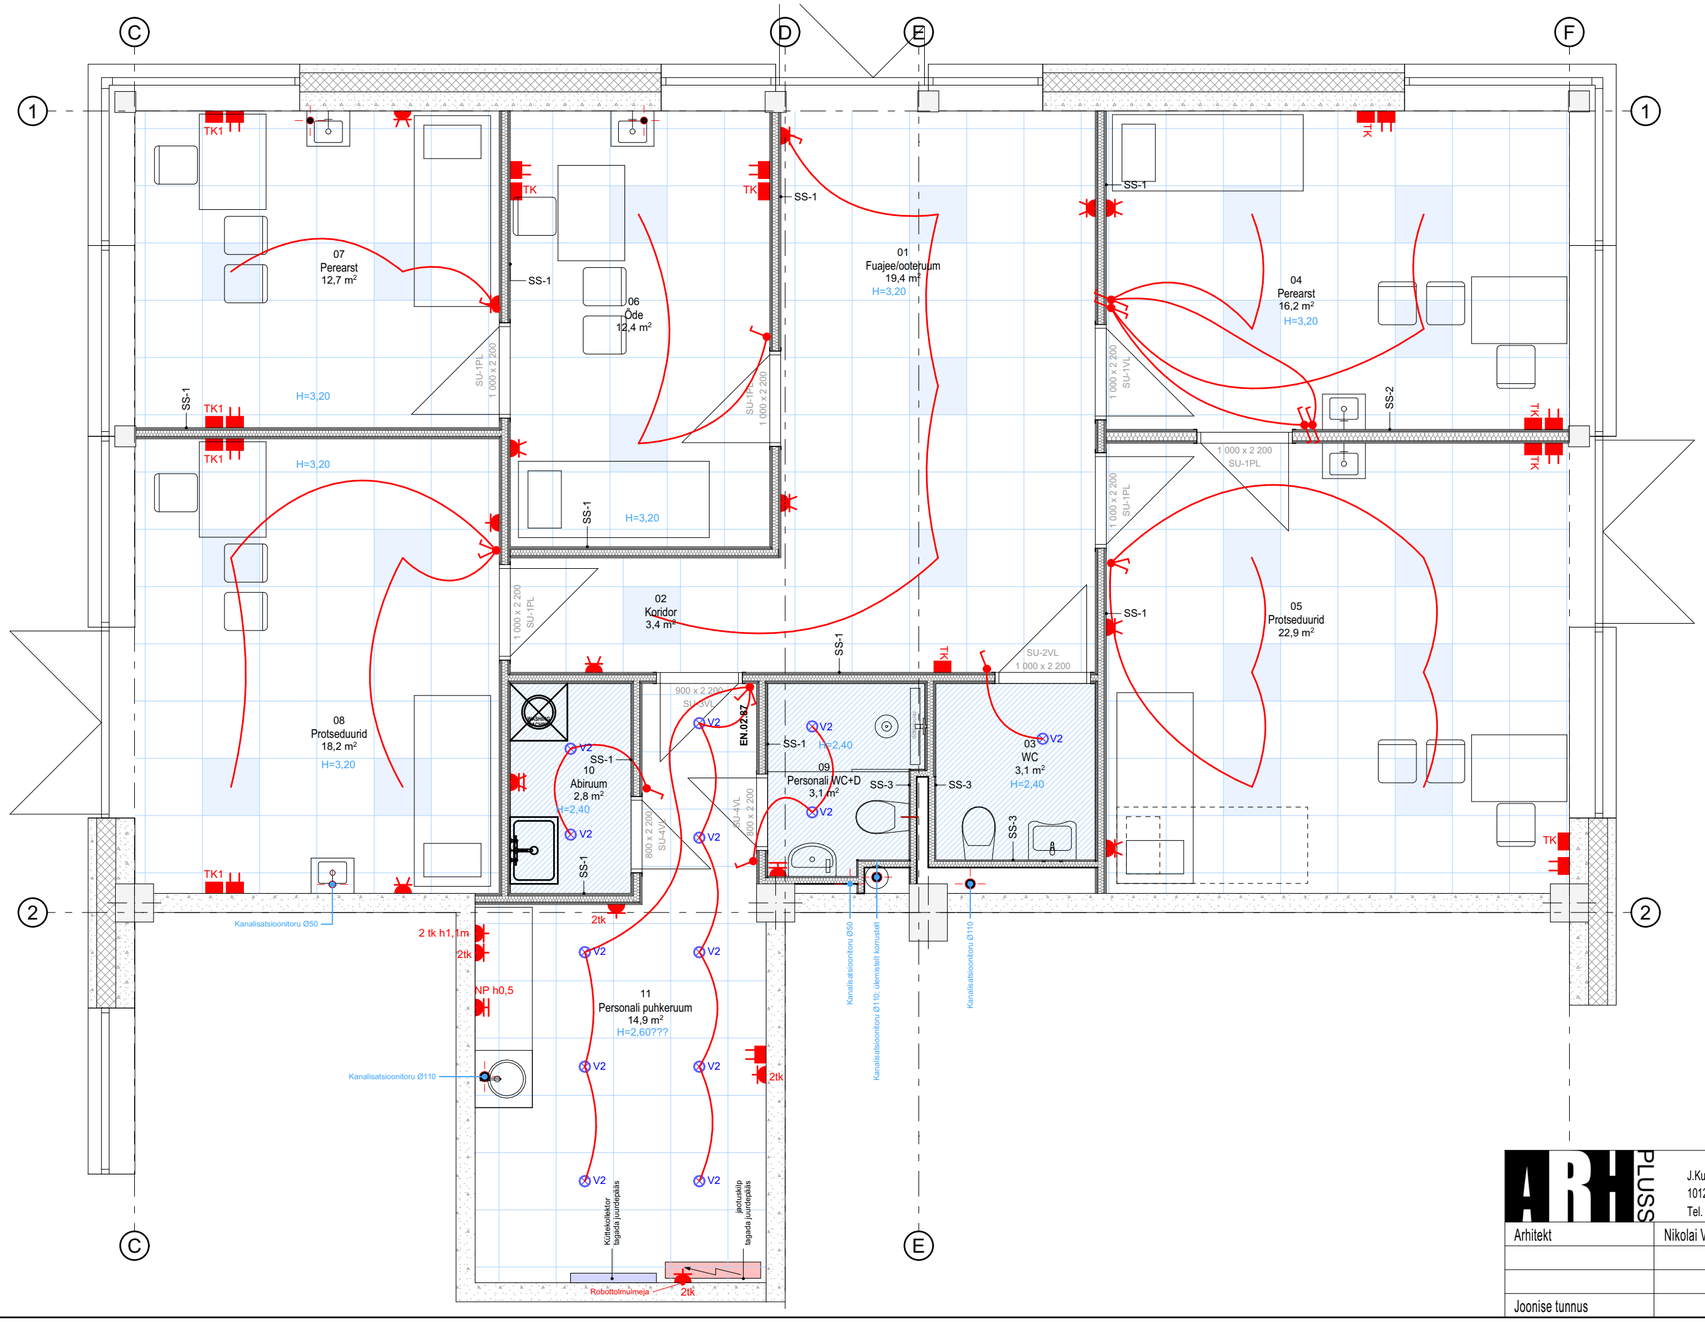

RIPPLAGEDE TÄHISED

Akustiline ripplagi, Rockfon Tropic 60x60cm, valge

Värvitud niiskuskindel sile kipslagi

H=2,60 Ripplae,valgusti puhaskõrgus põrandast

VALGUSTITE TÄHISED

V1 Moodulripplakke inegreeritav led valgusti
Panel Blacklight Superior
Bls 30W 400K 4000LM
IP44 UGR19 600x600mm või analoog
Viimistlus: valge

V2 Ümara kujuga veekindel süvistatav valgusti

Kohl Lighting Venus Dip
IP65
D85 H45, total H65
GU10, 450lm või analoog
Viimistlus : valge
*tootele lisandub valgusallikas

PISTIKUD JA LÜLITID: Schenider M-smart
Viimistlus: polaarvalge

TINGMÄRGID

Süvistatav liht- ja grupiüliti 16A, IP20, süvistatud

Vekselüüliti 16A, IP20, süvistatud

Data pistikupesa

1- ja 2- kohaline süvistatav pistikupesa L+N+PE 230V 16A, IP20 (x - PP arv)

1- kohaline süvistatav pistikupesa L+N+PE 230V 44A, IP20 (x - PP arv)

1- ja 2- kohaline seinapealne pistikupesa L+N+PE 230V 16A, IP20 (x - PP arv)


TK= 4 + NV Seinas, h=0,9m

ARH PLUSS	J.Kunderi 8a Swedbank 221055976191 10121 Tallinn MTR EEP 002500 Tel. +372 5039897 volkov @ arhpluss.com	Perearstikeskus Saha tee 8, Loo alevik, Harjumaa	Töö nr. EP-25003
Arhitekt	Nikolai Volkov	Joonise nimetus Laeplaan	Kuupäev 23.07.2026
			Mõõtkava 1:50
			Staadium EP
Joonise tunnus			Projekti osa AR
			Joonise nr. 03

SISESEINTE SPETSIFIKATSIOON

TÄHIS	SKEEM	SELGITUS

SS-1

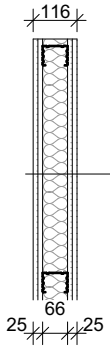

	Siseviimistlus
2x 12,5 mm	Knauf GKF või analoog
66 mm	Metallkarkass, s=66- vahel kivivill või mineraalvill
2x 12,5 mm	Knauf GKF või analoog
	Siseviimistlus

Tulepüsivus:
vajalik plaanil märgitud kohtades


Viimistlus ja kvaliteet:
Tehtavad tööd ja kasutatavad materjalid peavad vastama järgnevatele nõuetele:
Tarindid RYL2010 kvaliteediklass 1;
Sisetööde RYL 2013 kvaliteediklass 1;
Maalritööde RYL2012 kvaliteediklass 2

Helipidavus:
Õhumürapidavus Rw>=48dB

Märkused:
Niisketes ruumides kipsplaadi asemel TYCROC plaat

Tähistused on antud konstruktsiooni järjekorras, vasakult paremale ja ülevalt alla

SS-2

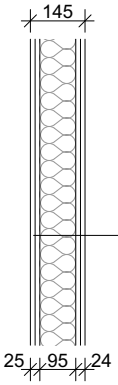

	Siseviimistlus
2x 12,5 mm	Knauf GKF või analoog
95 mm	Metallkarkass, s=66- vahel kivivill või mineraalvill
2x 12,5 mm	Knauf GKF või analoog
	Siseviimistlus

Tulepüsivus:
vajalik plaanil märgitud kohtades


Viimistlus ja kvaliteet:
Tehtavad tööd ja kasutatavad materjalid peavad vastama järgnevatele nõuetele:
Tarindid RYL2010 kvaliteediklass 1;
Sisetööde RYL 2013 kvaliteediklass 1;
Maalritööde RYL2012 kvaliteediklass 2

Helipidavus:
Õhumürapidavus Rw>=48dB

Märkused:
Niisketes ruumides kipsplaadi asemel TYCROC plaat

Tähistused on antud konstruktsiooni järjekorras, vasakult paremale ja ülevalt alla

SS-3

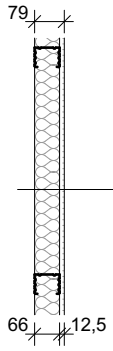

66 mm	Metallkarkass, s=66- vahel kivivill või mineraalvill
2x 12,5 mm	Knauf GKF või analoog
	Siseviimistlus

Tulepüsivus:
vajalik plaanil märgitud kohtades

Viimistlus ja kvaliteet:
Tehtavad tööd ja kasutatavad materjalid peavad vastama järgnevatele nõuetele:
Tarindid RYL2010 kvaliteediklass 1;
Sisetööde RYL 2013 kvaliteediklass 1;
Maalritööde RYL2012 kvaliteediklass 2

Helipidavus:
Õhumürapidavus Rw>=48dB

Märkused:
Niisketes ruumides kipsplaadi asemel TYCROC plaat

Tähistused on antud konstruktsiooni järjekorras, vasakult paremale ja ülevalt alla

ARH PLUSS
J.Kunderi 8a Swedbank 221055976191
10121 Tallinn MTR EEP 002500
Tel. +372 5039897 volkov @ arhpluss.com





Perearstikeskus
Saha tee 8, Loo alevik,
Harjumaa

Töö nr.	EP-26013
Kuupäev	23.07.2026
Mõõtkava	1:20
Staadium	EP
Projekti osa	AR
Joonise nr.	04

Arhitekt	Nikolai Volkov
Joonise tunnus	

Joonise nimetus

Siseseinad

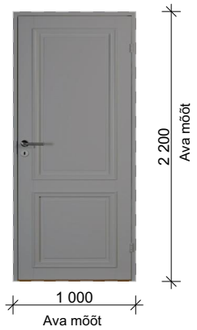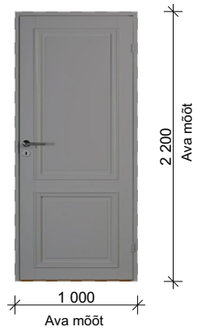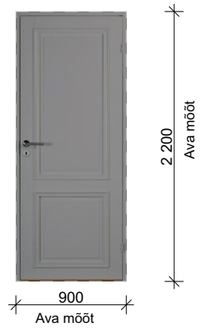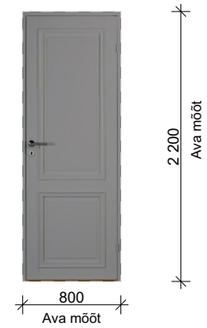Kujujoonis:					
Tähis:	SU-1PL	SU-1VL	SU-2VL	VU-3VL	VU-4VL
Tüüp:	Ühepoolne siseuks		Ühepoolne siseuks	Ühepoolne siseuks	Ühepoolne siseuks
Avamõõt (l*h mm):	1000(l) * 2200 (h) mm		1000(l) * 2200 (h) mm	900(l) * 2200 (h) mm	800(l) * 2200 (h) mm
Avatavus:	Parempoolne	Vasakpoolne	Vasakpoolne	Vasakpoolne	Vasakpoolne
Kogus:	5 tk	1 tk	1 tk	1 tk	2 tk
Selgitus:	Vastuvõturuumide uksed Haapsalu Uksetehas *SAXBY 2PH-DIS* värvitud,*/RAL7036 Platingrau* Helikindla ukse kaldega, tihendiga lävi 20mm Piirdeliist sile spoonitud 12x58mm kahel pool või analoog Helikindöus >= 35dB Ukselink modernse minimalistliku kujuga- ümar rosett+ ümar pulk lingi osa Formani Basics antibakteriaalne, roostevaba matt		Külastajate WC uks Haapsalu Uksetehas *SAXBY 2PH-DIS* värvitud,*/RAL7036 Platingrau* Helikindla ukse kaldega, tihendiga lävi 20mm Piirdeliist sile spoonitud 12x58mm kahel pool või analoog Helikindöus >= 35dB Ukselink modernse minimalistliku kujuga- ümar rosett+ ümar pulk lingi osa Formani Basics antibakteriaalne, roostevaba matt WC-sulgur /libliknupp Formani või analoog roostevaba matt	Haapsalu Uksetehas *SAXBY 2PH-DIS* värvitud,*/RAL7036 Platingrau* Piirdeliist sile spoonitud 12x58mm kahel pool või analoog Ukselink modernse minimalistliku kujuga- ümar rosett+ ümar pulk lingi osa Formani Basics antibakteriaalne, roostevaba matt	personali WC ja abiruumi uks Haapsalu Uksetehas *SAXBY 2PH-DIS* värvitud,*/RAL7036 Platingrau* lävi 20mm Piirdeliist sile spoonitud 12x58mm kahel pool või analoog Ukselink modernse minimalistliku kujuga- ümar rosett+ ümar pulk lingi osa Formani Basics antibakteriaalne, roostevaba matt WC-sulgur /libliknupp Formani või analoog roostevaba matt Tuulutuspiluga uksed

Märkused:

01. Enne uste valmistamist kindlasti kontrollida avade tegelikke mööte, kinnitamise ja paigaldamise võimalusi, avanemissuunda ja kogust, uste gabariitmõõdud on antud projekti avamõõdud väljast vaadatuna.
02. Kohtades, kus uks ei tohi avaneda seina vastu (ka mööbli, seadmete jms) paigaldatakse seina külge lingi või sanga kohale löögikaitseks PVC-nupp.
03. Ustele paigaldatavad kinnitus-, katte-, ühendusprofiilid jms lisatarvikud, kooskõlastada enne uste valmistamist uste tootja / valmistaja / tarnijaga ning autori, projekteerija ja Tellijaga
04. Ustele paigaldatavad paled, liistud, tihendused jms teostada vastavalt ukse tootja / valmistaja / tarnija juhistele, nõuetele ja sõlmlahendustele

ARH PLUSS
J.Kunderi 8a Swedbank 221055976191
10121 Tallinn MTR EEP 002500
Tel. +372 5039897 volkov @ arhpluss.com

Arhitekt	Nikolai Volkov
Joonise tunnus	

Perearstikeskus
Saha tee 8, Loo alevik,
Harjumaa

Joonise nimetus
Siseuksed

Töö nr.	EP-25003
Kuupäev	23.07.2026
Mõõtkava	1:50
Staadium	EP
Projekti osa	AR
Joonise nr.	05

PERSONALI WC

KIRJELDUS	PILT
Seinale kinnitatav tualett pott LAUFEN Combipack wall-hung WC `rimless`820966, washdown, without flushing rim, with seat and cover, with lowering system Article-No:H8669570000001 530*360*345 või analoog Viimistlus valge keraamika	
WC poti raam Laufen 8946600000001 WC-raam Lis Cw1	
Laufen 8956610000001 Lis Lop.nupp Viimistlus: valge	
Valamu sifoon Geberit, isepuhastuv d32mm 151.034.21.1 või analoog Viimistlus:kroom	
Valamusegisti tööpinna/valamu peale paigaldatav wc-s ja vastuvõtu ruumides Hansgrohe Vernis Blend Single lever basin mixer 100 CoolStart with push- open waste set Model no 71589000 või analoog Viimistlus : kroom	
Seinale kinnitatav valamu Laufen Pro Washbasin, undersurface ground Article-No: H8169630001041 600x465x175 mm Viimistlus: valge keraamika	
Seinale kinnitatav valamu Vastuvõtu- ja protseduuriruumides Gustavsberg Atlantic A545 Article-No: 4GA54501 450x375x168 mm Viimistlus: valge keraamika	

KÜLASTAJATE WC

Segisti inva wc-s Hansgrohe Focus Single lever basin mixer 100 with extra long handle 12,1 cm and pop-up waste set või analoog Viimistlus: kroom	
Inva wc seinale kinnitatav valamu Laufen Pro LIBERTY Add to favorites Add to comparer Washbasin `liberty`, barrier-free Article-No: H8119500001041 600x550x155 mm Viimistlus: valge keraamika	
Inva wc pott põrandapealne Inva Wc Ifö Spira Rimfree 4/2l Spira 6261 WC-pott Rimfree® kõrge mudel Viimistlus: valge keraamika	
Prill-laud Inva wc potile Ifö Sign 687200001 või analoog Viimistlus: valge	
Inva Käetoed WC´le Ifö 502299001 või analoog	

Märkused:

01. Spetsifikatsiooni käsitleda koos arhitektuursete ja sisearhitektuursete joonistega
02. Spetsifikatsiooni käsitleda koos eriosade projektide ja joonistega
03. Enne tellimist veenduda toodete tehnilises omavahelises sobivuses
04. Töövõtja kontroll arvutab kõik kogused ning toodete mahtuvused objektil
05. Tooted paigaldada tootja juhiste järgi ning kaasasoleva kinnitus varustusega
06. Tooteid võib asendada võrdväärse tootega kui see ei muuda toote tehnilisi ega visuaalseid omadusi.
07. Vastuolude ilmnemisel projekti jooniste, spetsifikatsioonide, seletuskirjade või mis tahes muu projektiosaga tuleb koheselt teavitada projektijuhti.

ARH PLUSS
J.Kunderi 8a Swedbank 221055976191
10121 Tallinn MTR EEP 002500
Tel. +372 5039897 volkov @ arhpluss.com

Perearstikeskus
Saha tee 8, Loo alevik,
Harjumaa

Töö nr.	EP-26013
Kuupäev	23.07.2026
Arhitekt	Nikolai Volkov
Joonise nimetus	Santehnika
Mõõtkava	1:50
Staadium	EP
Projekti osa	AR
Joonise nr.	06
Joonise tunnus	