


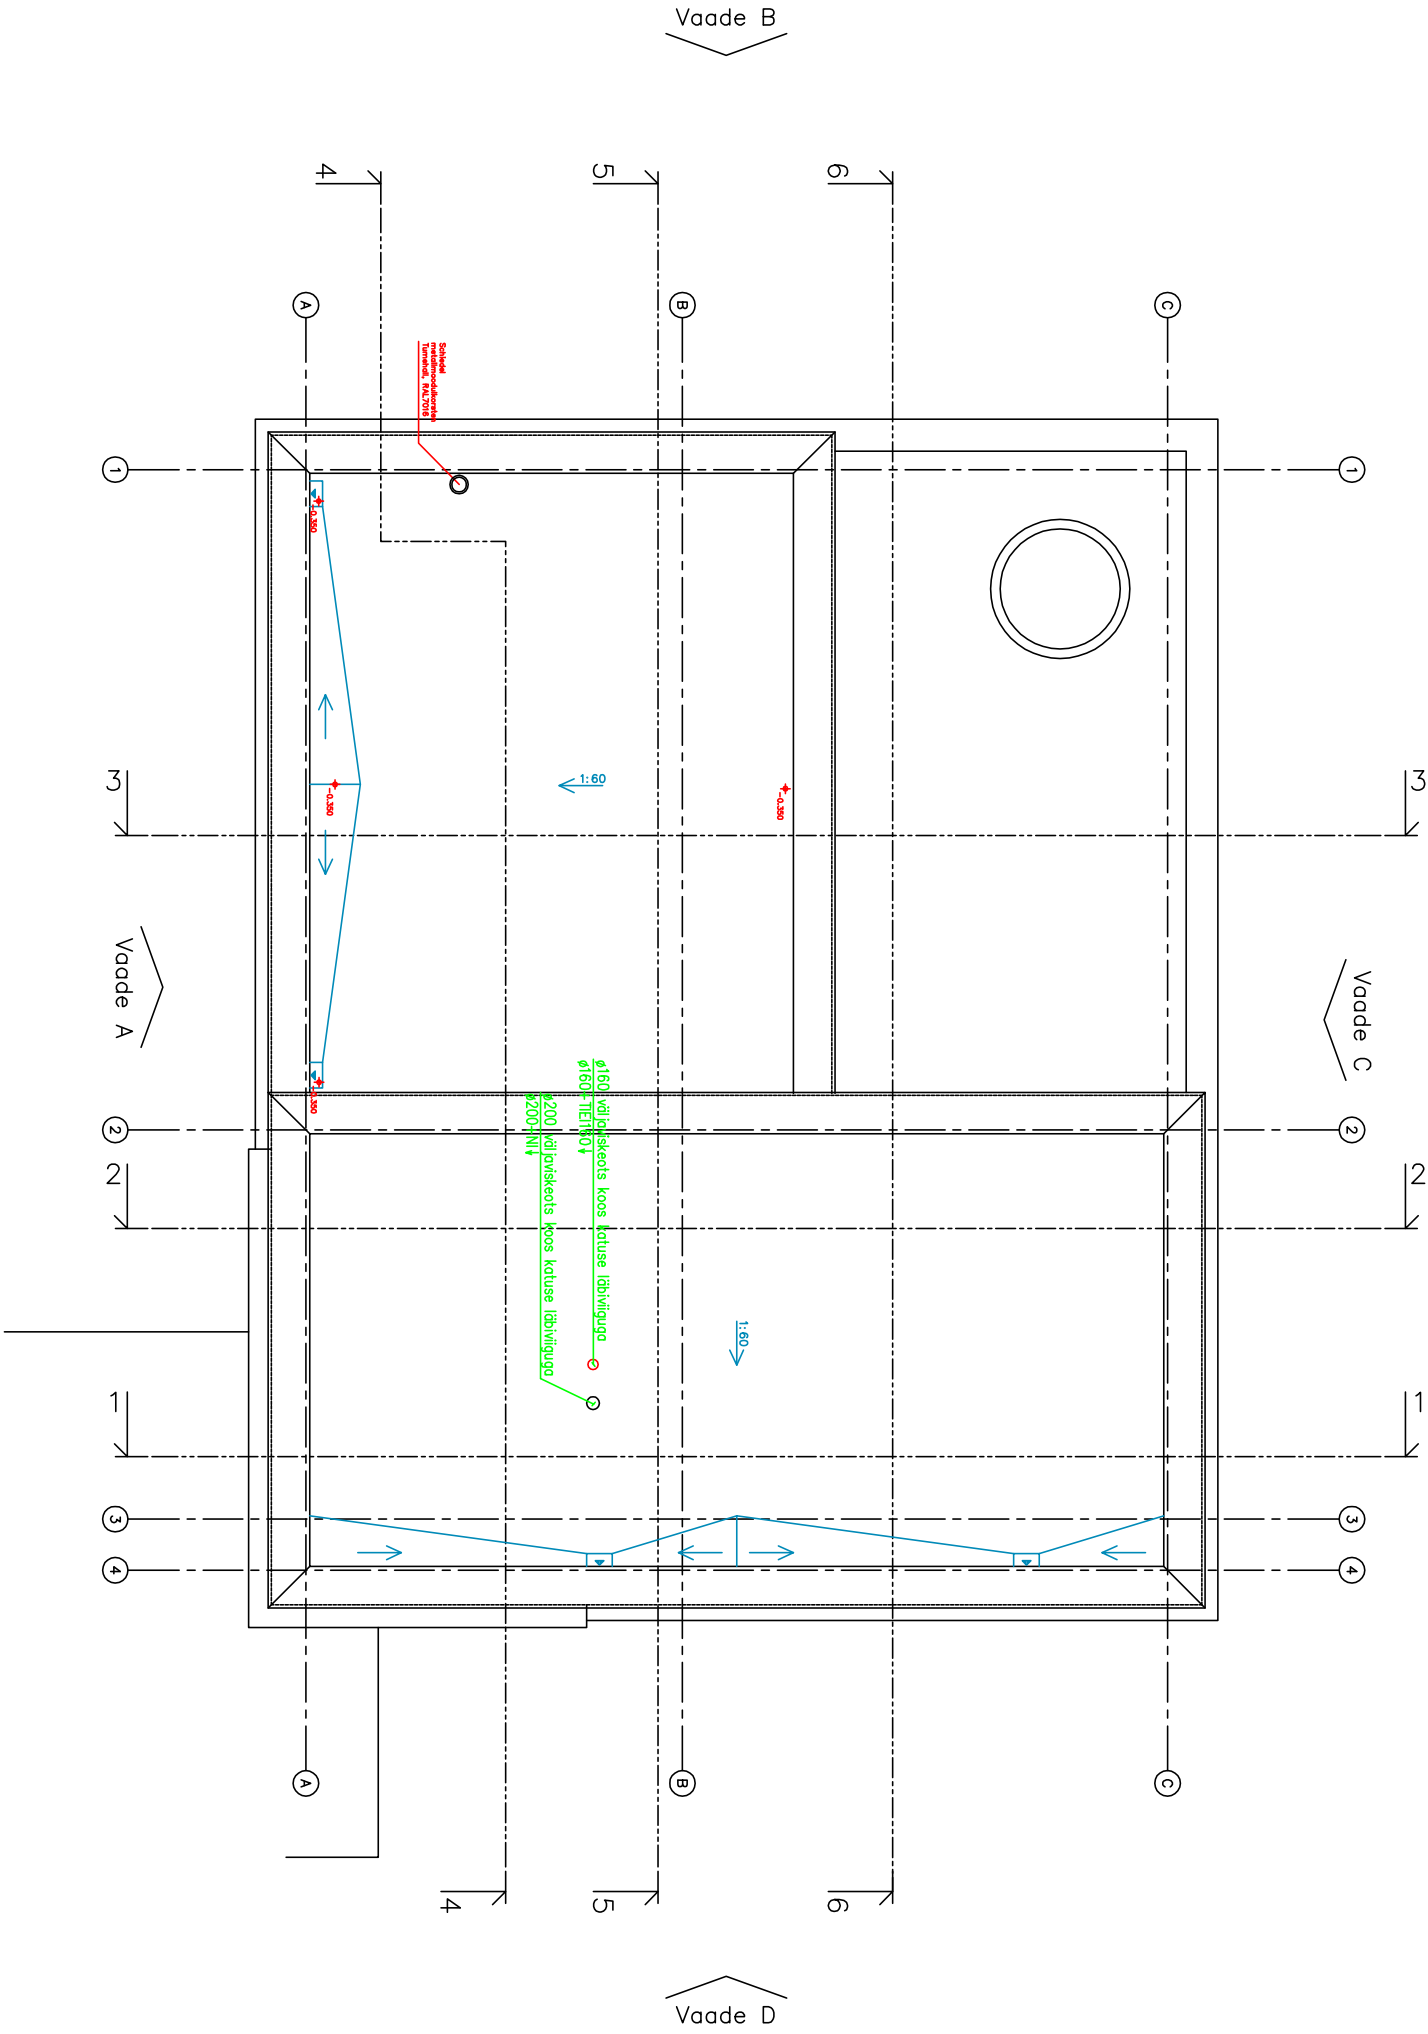

tellija:				töö nr:	
objekt: Eramu, , Tallinn, Harju maakond				pr.staad: PP	
joonis: VENTILATSIOON: KATUSE PLaan				joonise nr: KV-05	
projekteerija:					
joonestaja:					
kuupäev:		14.09.2022		M1:100	