


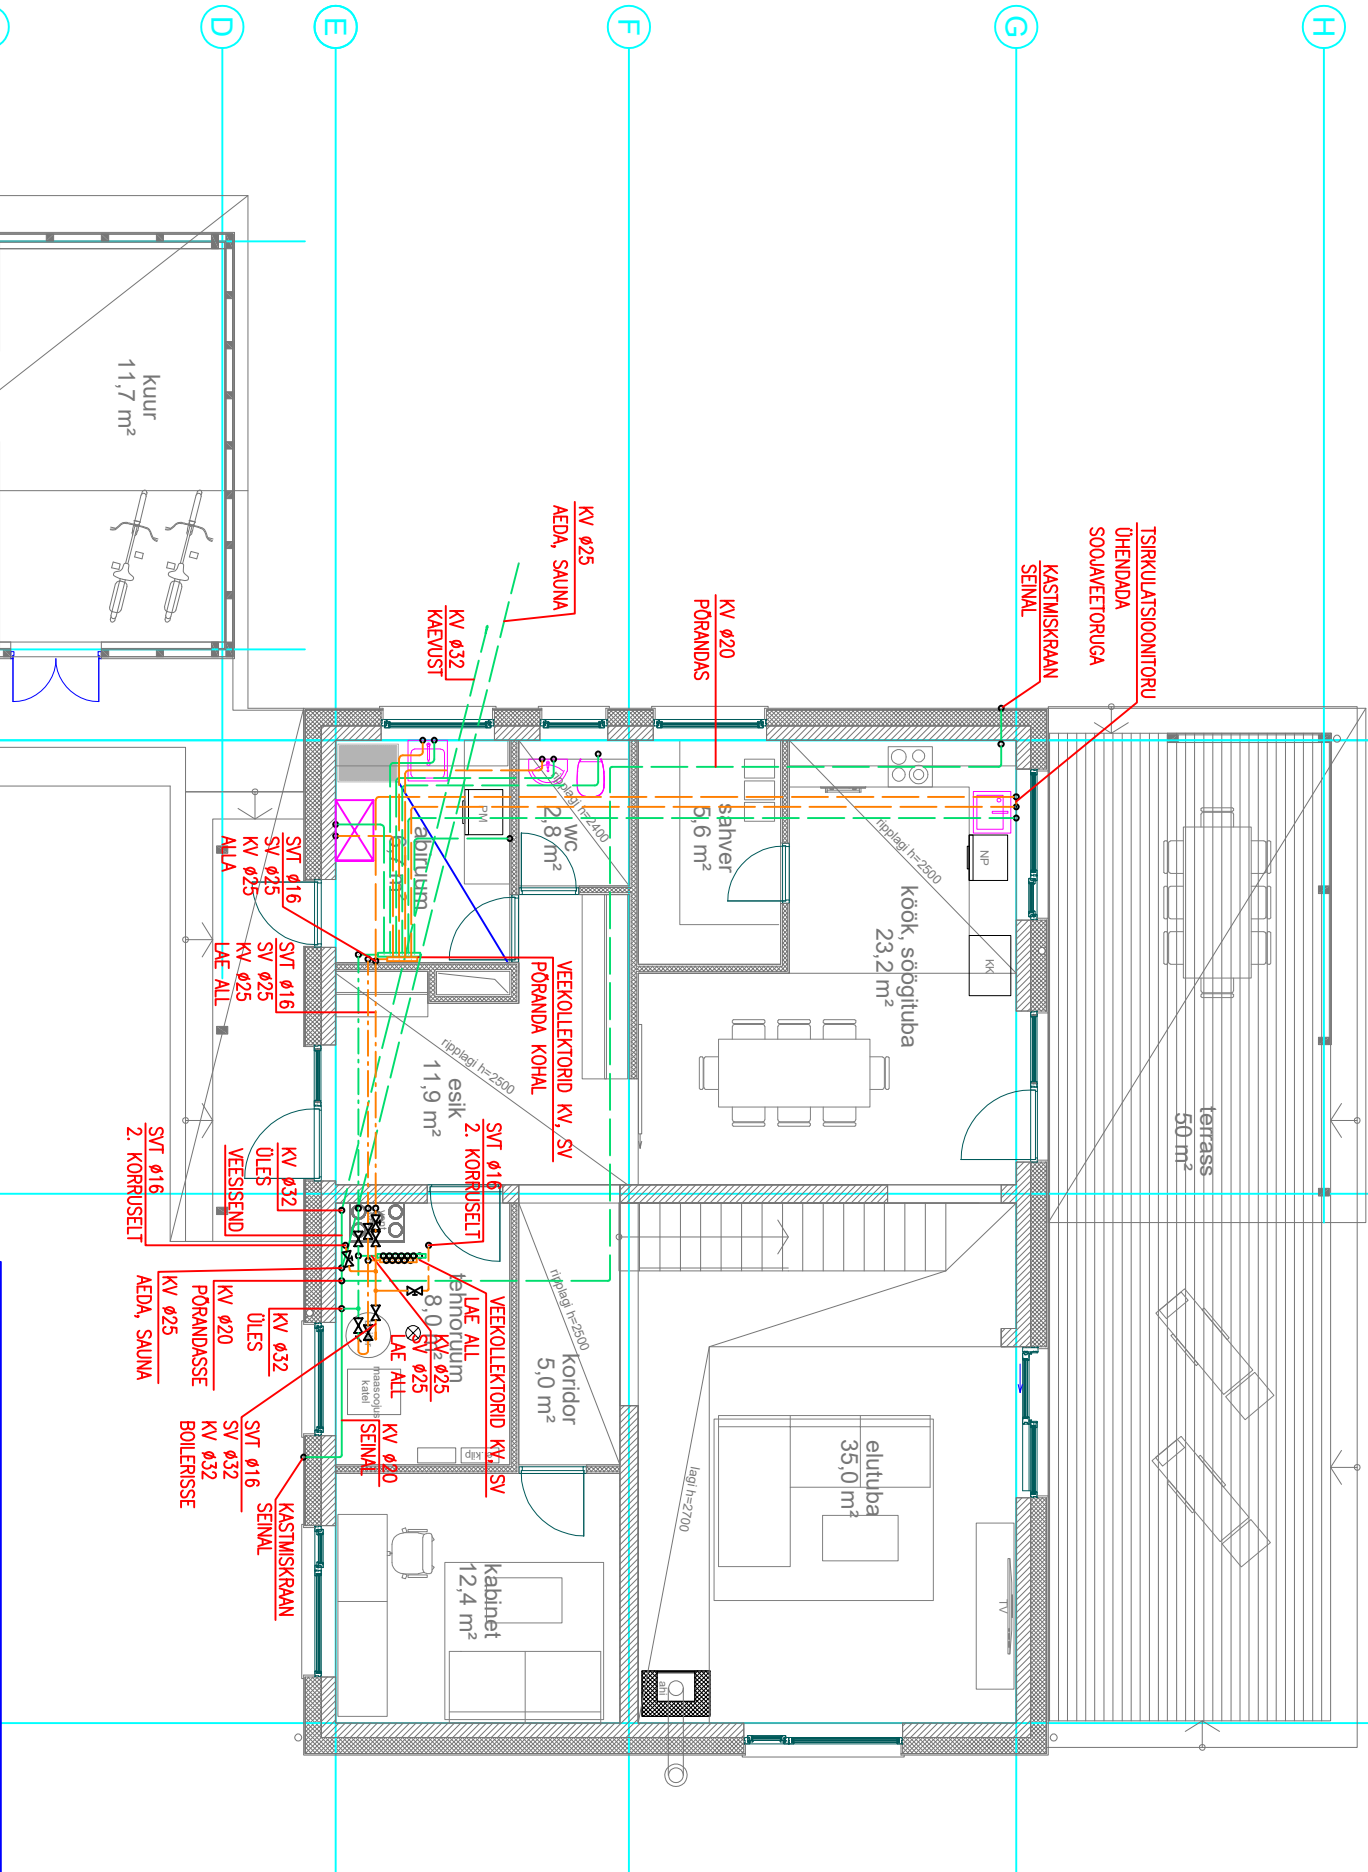

MÄRKUSED:

VEEVARUSTORUD KOMPOSIITORUST UNIPICE JA PLASTORUST UPONOR PE-Xa.

VEEVARUSTORUD ISOLEERIDA VASTAVALT LVI 50-10345 ja LVI 50-10344:
KV => NÄHTAVAD TORUD Ac21 6K (20mm) ja MITTENÄHTAVAD Ac22K (30mm);
SV => Ac23 (40mm);
SVT => Ac23 (40mm).
EHITUSKONSTRUKTSIOONIS PAIGALDADA VEETORUD HÜLLSI VÕI ISOLEERIDA ET13.

VEEVARUSTORUD EHIKADA UPONORI PE-Xa TORUST KOLLEKTORSÜSTEEMIS.
JAOTUSTORUDE (KOLLEKTORI) JA SAN. SEADMETE VAHELISED VEETORUD (Ø16..20) PAIGALDADA SEINA- JA PÕRANDAKONSTRUKTSIOONI.
KÜLM VESI PAIGALDADA PÕRANDAS SOOJUSTUSE ALUMISSE KIHITI JA SOE VESI PÕRANDA SOOJUSTUSE ÜLEMISSE KIHITI.
SAN. SEADMED ÜHENDADA VEEVARUSTUSTORUKUGA LÄBI SULGEARMATUURI.
VEEKOLLEKTORITE ETTE PAIGALDADA SULGEARMATUUR.

TSIRKULATSIOONITORU ÜHENDADA NÄIDATUD KOHTADES SOOJAVEETORUGA.
TSIRKULATSIOONITORULE PAIGALDADA REGULEERVENTIIL MTCV.

TORUSTIKU PAIGALDAMINE KOOSKÕLASTADA ELEKTRI, KÜTTE JA VENTILATSIOONI TÖÖVÕTTUDEGA.

- KV – KÜLM VESI
- SV – SOE VESI
- SVT – SOOJAVEITSIRKULATSIOON

– LÕIKEST ÜLEVALPOOL "NÄHTAMATU" TORU

– LÕIKEST ÜLEVALPOOL NÄHTAV TORU

– SULGEVENTIIL

– REGULEERVENTIIL
