



### VAADE PÕHI

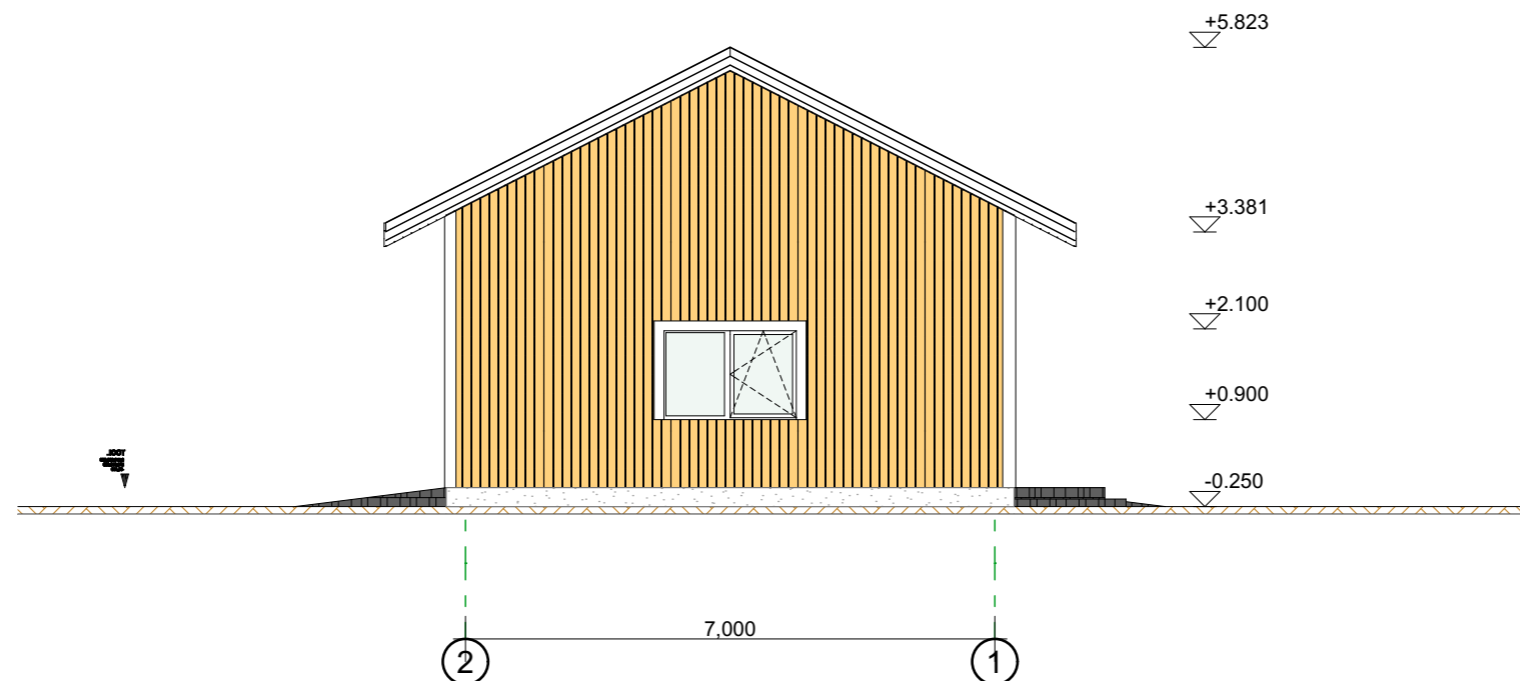

### VAADE IDA

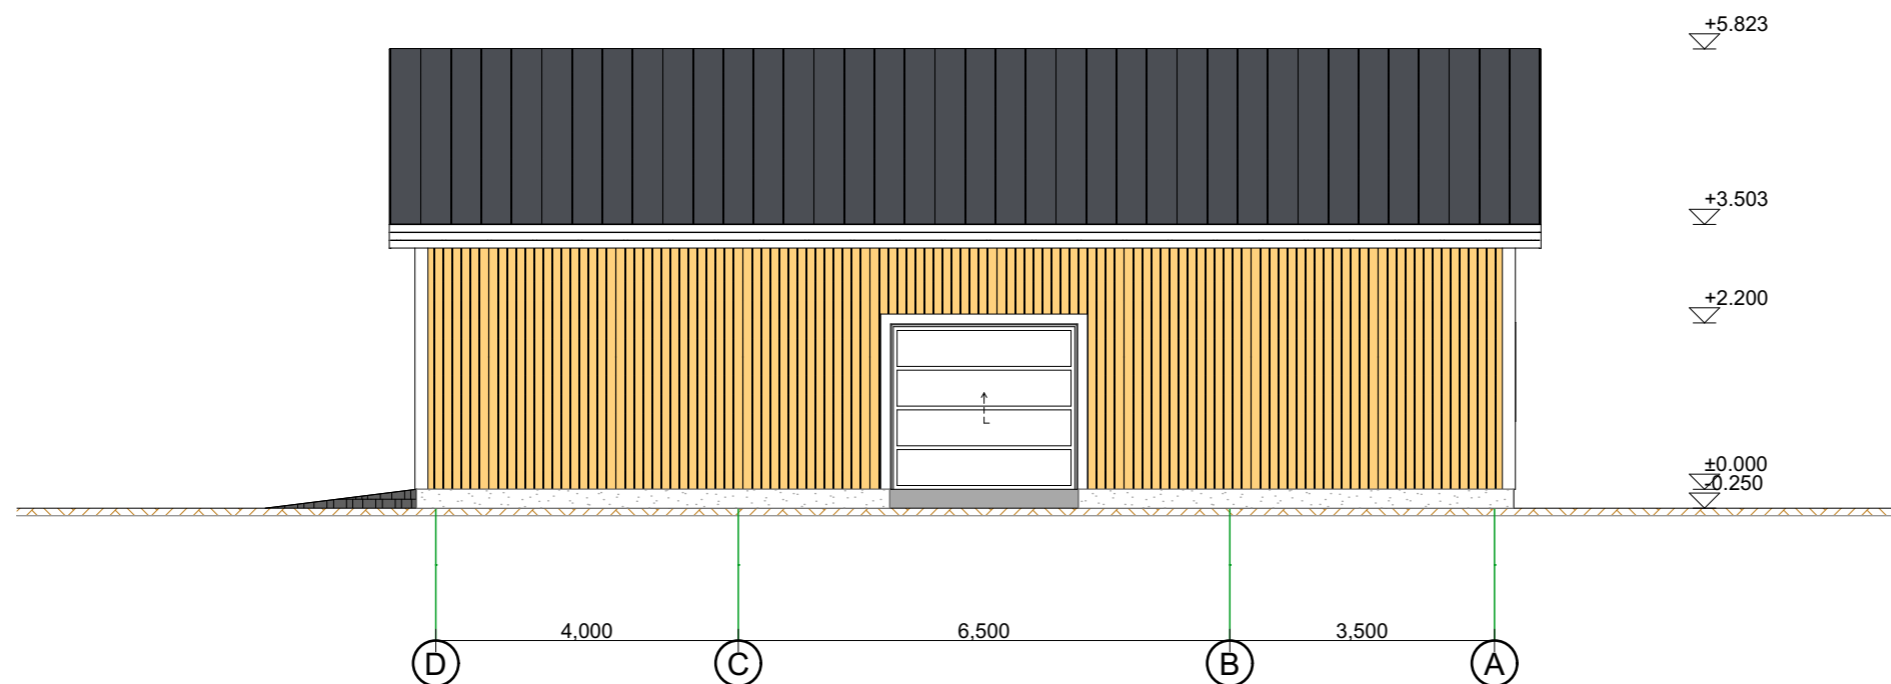

Joonis:	<b>Vaated 1</b>	Nr.:	<b>AR-6-01</b>	Mõõtkava:	<b>1:100</b>
Objekti nimetus:			<b>abihoone</b>	Stadium:	<b>EP</b>
Objekti aadress:	<b>. Vanamõisa küla, Saue vald, Harju maakond</b>			Versioon:	<b>V1</b>
Tellij:		Omanik:		Töö nr.	<b>06-02-2022EP</b>
Diplomeeritud arhitekt 7:		Arhitekt:		Kuupäev:	<b>21/10/2022</b>