


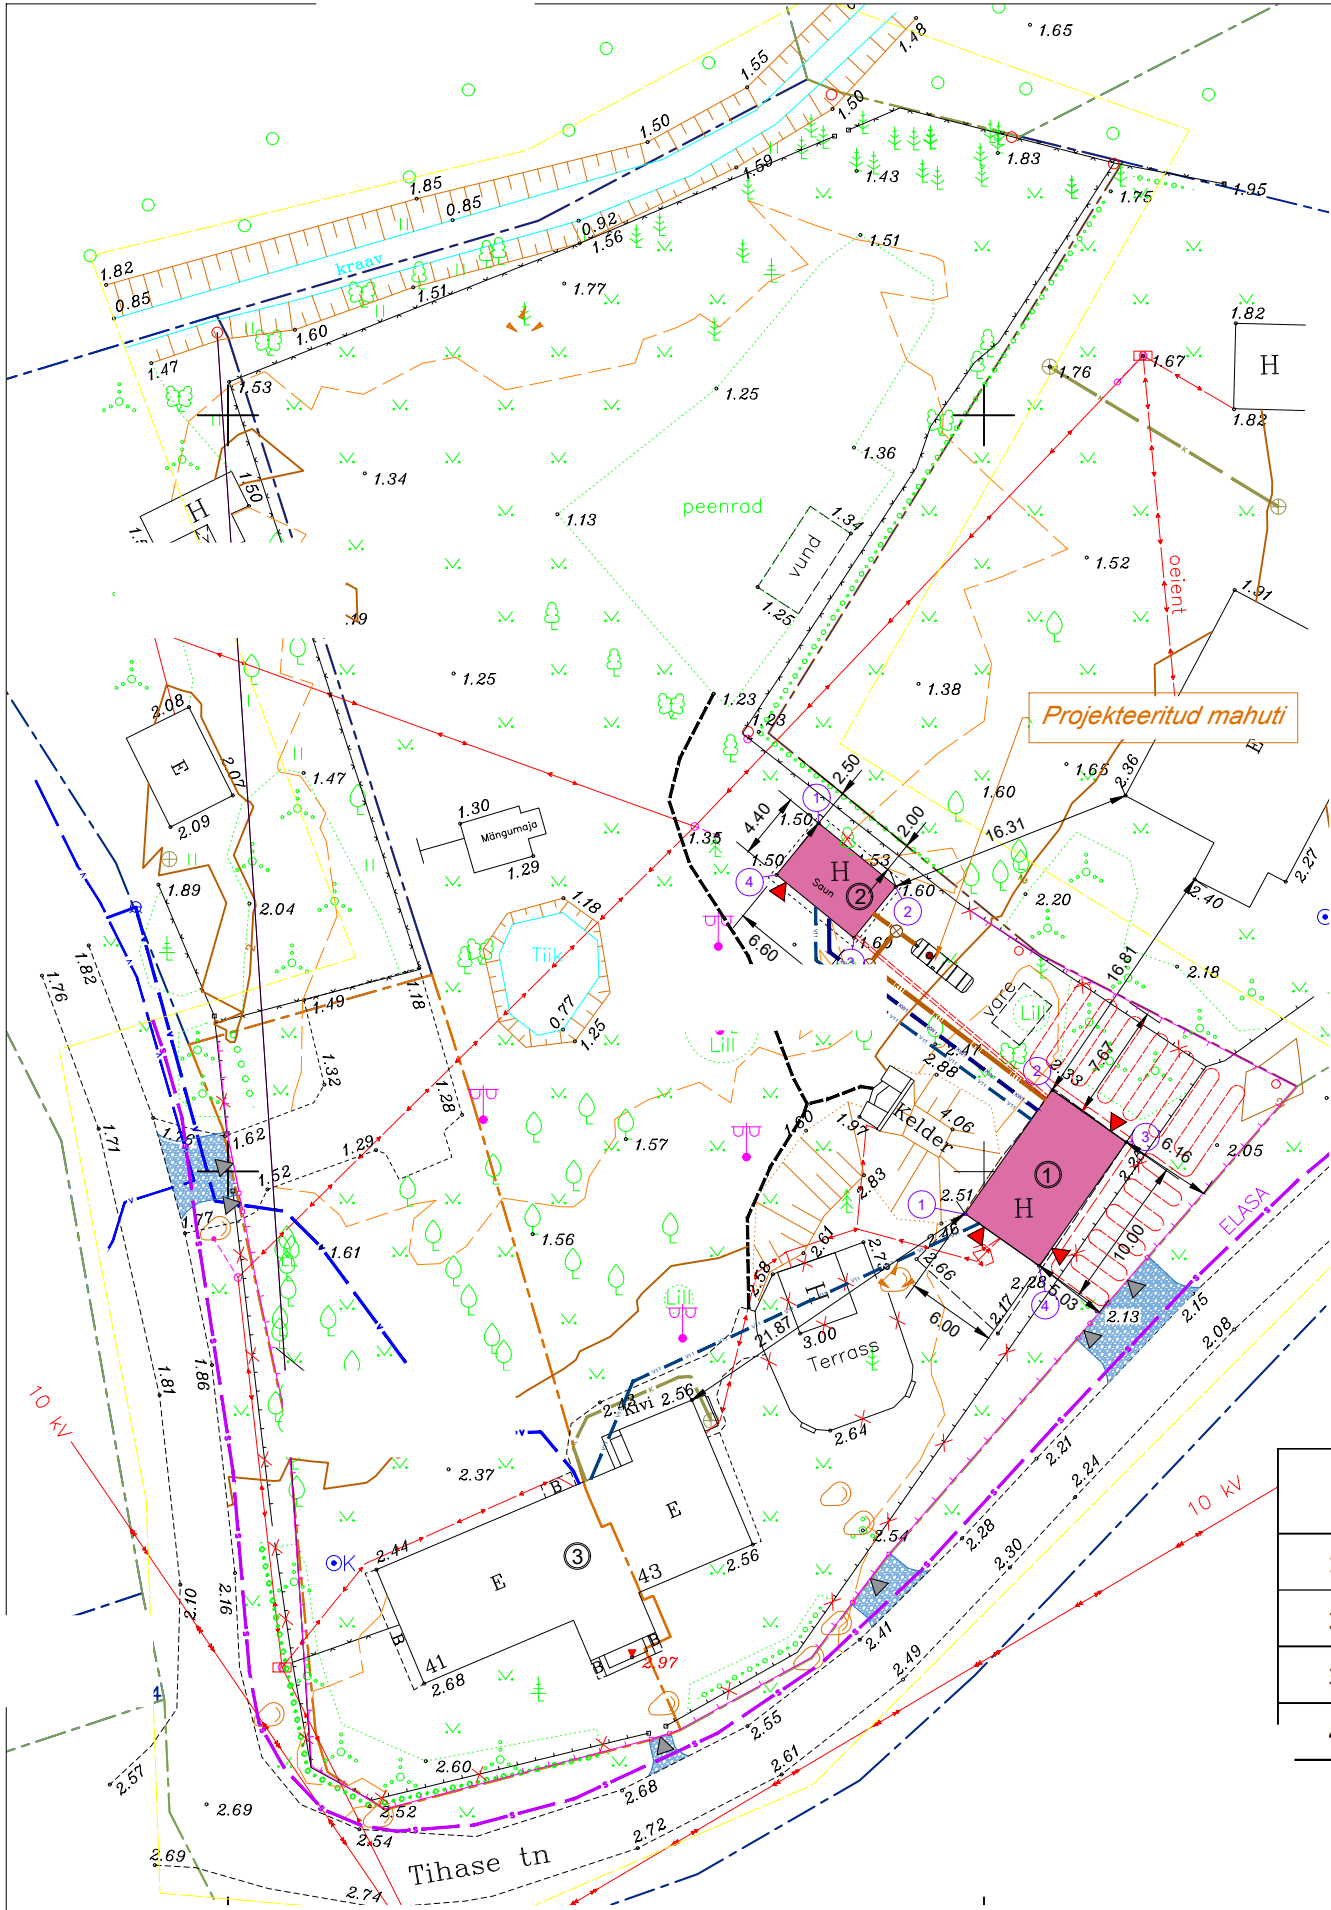

KOOSKÕI ASTATUD OLEMASOLEVAD TEHNOVÕRGUD

Mõõdud: Koordinaadid 1-Est 9710100000, 1-Est 9710100000, 1-Est 9710100000

KINNISTU TEHNILISED NÄITAJAD:

Katastriüksuse tunnus	88703:001:1130
Katastriüksuse koht-aadress	Sadama tee 43, Vergi küla, Haljala vald, Lääne-Viru maakond
Pindala	3779 m²
Sihtotstarve	Elamumaa 100%
Ol.ol. hoonete arv krundil	1
proj. hoonete arv krundil	2
Hoone tuleohutusklass	TP3

PROJ. HOONETE TEHNILISED NÄITAJAD:

	Projekteeritud abihoone nr 1	Projekteeritud abihoone nr 2
	Abihoone	Saun
Peamine kasutamise otstarve	12744 Elamu, kooli vms abihoone	12744 Elamu, kooli vms abihoone
Ehitisealune pind (m²)	60,0	29,6
Maapealse osa alune pind (m²)	60,0	29,6
Maapealsete korruste arv	1	1
Maa-aluste korruste arv	-	-
Absoluutne kõrgus (m)	7,33	5,6
Kõrgus (m)	5	4,05
Pikkus (m)	10	6,65
Laius (m)	6	4,45
Sügavus (m)	-	-
Suletud netopind (m²)	51,8	19,5
Kõetav pind (m²)	51,8	19,5
Maht (m³)	269,5	99,18

	Abihoone nr 1 Koordinaadid	Abihoone nr 2 (saun) Koordinaadid
1		
2		
3		
4		

TINGMÄRGID:

	Kinnistupiir
	Projekteeritud abihoone
	Projekteeritud saunahoone
	Olemasolev eluhoone
	Projekteeritud puitaed
	Projekteeritud värav väravapostidega
	Likviteeritav hoone/rajatis
	Pääs hoonesse
	Pääs kinnistule
	Eemaldatav puu
	Projekteeritav kruus sillutis

OLEMASOLEVAD TEHNOVÕRGUD:

	Olemasolev veevarustus
	Olemasolev kinnistu kanalisatsioonitorustik
	Olemasolev madalpinge maakaabel

PROJEKTEERITAVAD TEHNOVÕRGUD:

	Projekteeritud maakütte trassi kontuur
	Projekteeritud kinnistu veevarustus
	Projekteeritav kinnistu kanalisatsioonitoru
	Projekteeritud madalpinge maakaabel
	Projekteeritud mahuti