



M 1:25

	PROJEKTEERITUD KUNSTMURU KATE 544m2
	PROJEKTEERITUD KÖNNITEE ASF. BET. KATE 30m2
	PROJEKTEERITUD BETOONÄÄREKIVI 125jm.
	PROJEKTEERITUD UNIVERSAALVÄLJAKU ISTEPINGID 4 tk

TEGEMIST ON PÕHIMÕTELISE LAHENDUSEGA, LÕPLIKUD PROFILID, KINNITUSJADA JA POLDID VALIB PIIRDEKONSTRUKTSIOONIDE VALMISTAJA NNG PAIGALDAJA

TERASKONSTRUKTSIOONIDE TEOSTUSKLASS: EXC2 (EVS-EN 1090-2:2009+A1:2011)

PINNA ETTEVALMISTUS: Sa 2.5

TERASKONSTRUKTSIOONIDE VIIMISTLUS: KUUMTSINK

KEEVITUSKLASS: C (EVS-EN ISO 5817-2007)

KESKKONNAKLASS: C3H (EVS-EN ISO 12944-5:2007)

VALMISTUSTOLERANTSID: KLASS 1 (EVS-ENV 13670-1:2010)

POLDID: KLASS 8.8, EN ISO 4014 ja/või EN ISO 1017, poldiava ϕ =poldi ϕ +2mm

KEEVITAMISEL KASUTATAV ELEKTROOD PEAB VASTAMA PÕHIMATERJALILE

ÜHEPOOLSE NURKÕMBLUSE KÕRGUS ON 1.35 x ÜHENDATAVA ELEMENDI ÕHEMAST PAKSUSEST

KAHEPOOLSE NURKÕMBLUSE KÕRGUS ON 0.75 x ÜHENDATAVA ELEMENDI ÕHEMAST PAKSUSEST

PÖKKÕMBLUSED ELEMENTI LÄBIVAD - VÕRDTUGEVA

KUI EI OLE NÄIDATUD TEISITI, SIIS KÕIK ÕMBLUSED PEAVAD OLEMA ÜMBER RISTLÕIKE PERIMEETRI

VAJADUSEL TULEB ENNE KEEVITAMIST SÜVIS (FAAS) ETTE FREESIDA

KÕIKIDE MATERJALIDE PAIGALDAMISEL PIDADA KINNI TOOTJA PAIGALDUSJUHENDIST


LÕIKED JA AUGUD TEHA ENNE PINNATÖÖTLUST, V.A. KUI AUKE POLE JOONISEL NÄIDATUD

MUTRI ALLA TULEB PANNA SEIB

KINNITUSVAHENDID PEAVAD VASTAMA KLASSILE C3H

POLTÜHENDUSSE PEAVAD MUTRID JA POLDIDPEAD OLEMA TIHEALT VASTU ALUST

POLTÜHENDUSTE LAHTIMINEKU VÄLTIMISEKS KASUTADA KONTRAMUTREID VÕI VEDRUSEIBE

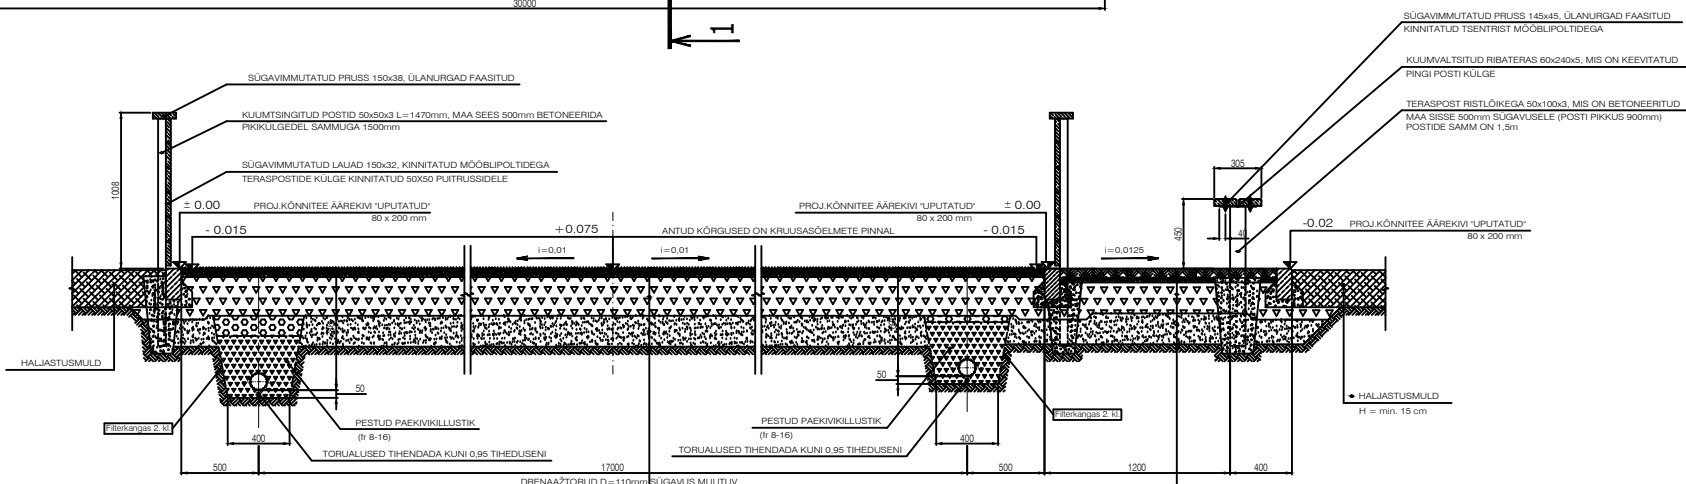

- | | |
|---|---|
| 1 KUNSTLUMURIKATE H=25mm, ka 15mm-se kvartsist täitega
2 SAVIVABADEST KRUUSAOELMETEST TASANDUKSIL H=4cm
2-FRAKTSIOONILE KILUTUD KILLUSTIKALUS H=25cm (fr 16-32, mis on kilutud fr 8-12)
2 KESKIVÄRÄLUS H=20cm - vahekiht. FILTR MOODUL min. 1m ² /võ
4 VAJADUSEL TÄITELÜ (KRUUS)
2 THENDATUD KOHAK ALUSPINNAS | 4 KUNNITE BETONKIVIL SILLUTIS nt „NUNNAKIV“ 21x10x560mm VÕI SELLE ANALOOG
2 SAVIVABADEST KRUUSAOELMETEST SANGTUSKIVIL H=3cm
2-FRAKTSIOONILE KILUTUD KILLUSTIKALUS H=20cm (fr 16-32, mis on kilutud fr 8-12)
2 KESKIVÄRÄLUS H=20cm - vahekiht. FILTR MOODUL min. 1m ² /võ
4 VAJADUSEL TÄITELÜ (KRUUS)
2 THENDATUD KOHAK ALUSPINNAS |
|---|---|

EÜL Ehitusbüroo OÜ Asula 4c, Tallinn tel. +3725063833				MINIVÄLJAKU NÄIDISPROJEKT		Too nr. 2019	
Proj.	T.ILVES			UNIVERSAALNE MINIVÄLJAK PLAAN JA LOIGE 1-1	STAAD.	PP	
					LEHT.	1	
					LEHTI	3	
	ives.leet@gmail.com	15.05.2019			MOOT	1:100	1:25