


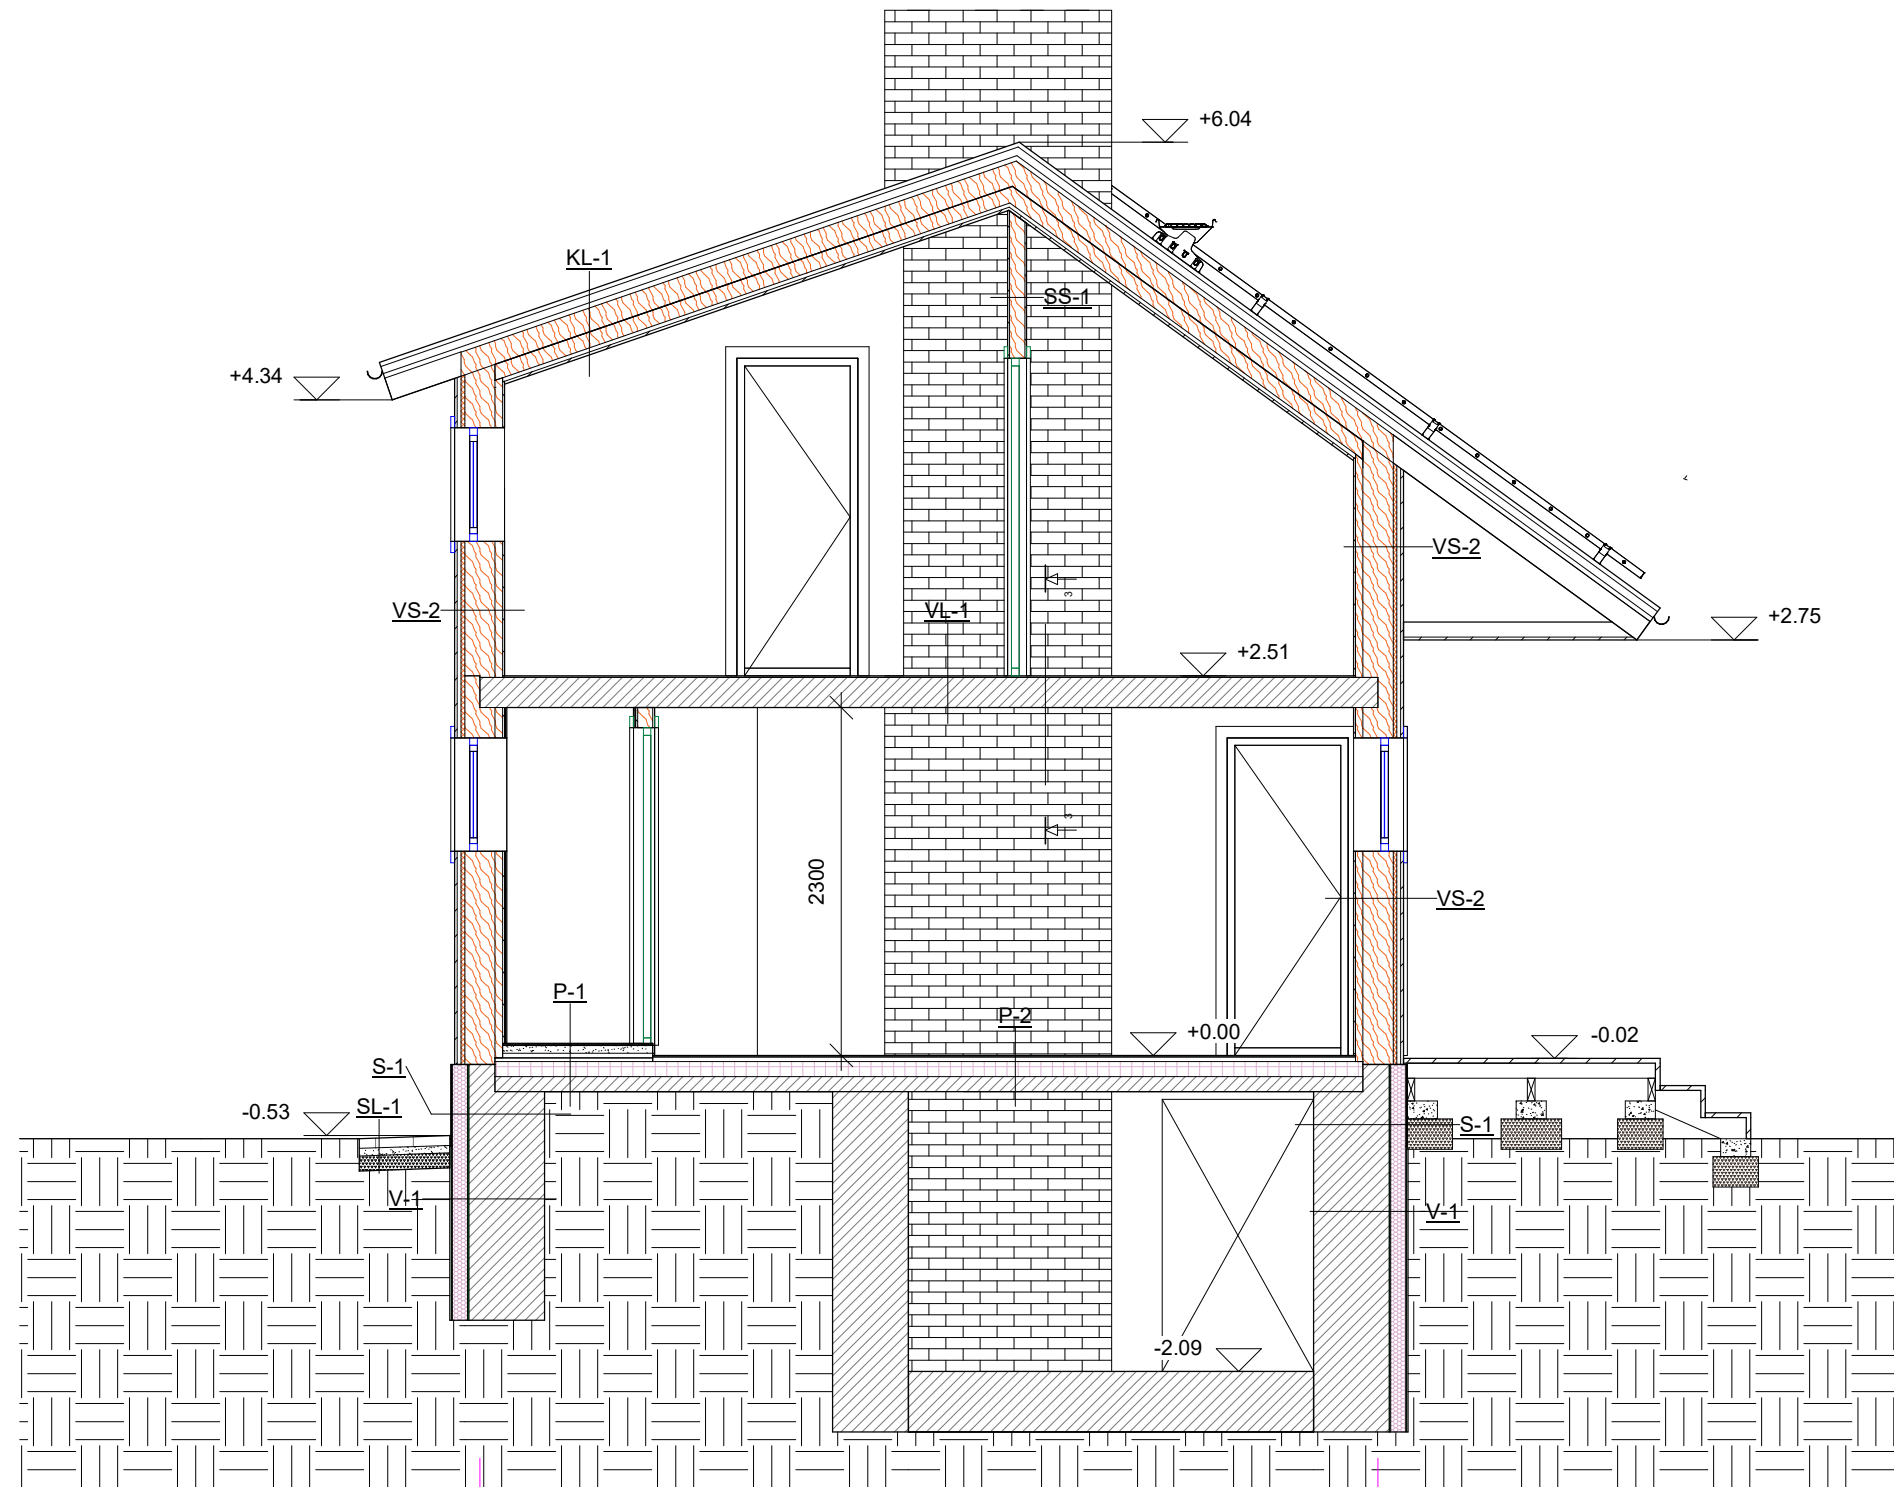

- Konstruksioonid
- VL-1
Laminaatparkett ca 8 mm
Alusvaip 2 mm
Olemasolevkonstruktsioon
- P-1
Keraamiline plaat
Hüdroisolatsioon
Segu kalde andmiseks - 50 mm
Tycroc plaat / küttetorud - 30 mm
OSB plaat - 22 mm
Soojustus - PIR plaat - 100 mm
Olemasolev põrand - Betoonpaneel 100 mm
- P-2
Laminaatparkett ca 8mm
Alusvaip 2 mm
Tycroc plaat / küttetorud - 30 mm
Soojustus - PIR plaat - 100 mm
Olemasolev põrand - Betoonpaneel 100 mm
- V-1
Drenaažimatt 10 mm
Soojustus EPS 120 100 mm.
Hüdroisolatsioon
Olemasolev konstruktsioon - Paekivi müüritis 500 mm
- S-1
Viimistlus Krohv
Soojustus EPS 120 100 mm.
Hüdroisolatsioon
Olemasolev konstruktsioon - Paekivi müüritis 500 mm
- VS-2
Laudvooder 18 mm
Distsantsliist 25 mm
Tuuletõkkeplaat 25 mm
Projekteeritav Puitkarkass / mineraalvill 200 mm
Aurutõke
Puitkarkass / mineraalvill 50 mm
Kipsplaat 12,5 mm
Viimistlus
- SL-1
Tänavakivid 65 mm
Liiv 50 mm
Killustik 100 mm
Geotekstiil
Olemasolev pinnas
- SS-1
Viimistlus
Kipsplaat 12,5 mm
Puitkarkass - 100 mm
Kipsplaat 12,5 mm
Viimistlus
- KL-1
Eterniit
Roovitus 32mm
Tuulutusvahe 32 mm
Difuusne aluskate
Olemasolevad katussarikad 150 mm / Mineraalvill
Puitprussid 100 mm / Mineraalvill
Aurutõkke kile
Distsantsliist 25 mm
Voodrilaud 12 mm

Lõike tingmärgid

	Olemasolev konstruktsioon		Projekteeritav Betoon
	Projekteeritav soojustus EPS		Projekteeritav Killustik
	Projekteeritav Mineraalvill		Projekteeritav Soojustus PIR

	Töö nimetus	Elamu laiendamis ja rekonstrueerimisprojekt		
	Aadress	Kuusalu küla, Kuusalu vald, Harju maakond, kat.nr.		
	Joonis	Lõige A-A		Töö nr 23-057
	Tellija / Esindaja			Stadium PP
	Koostas			Mõõtkava 1 : 50
				Kuupäev 12.01.24
				Leht 6
				Lehti 21