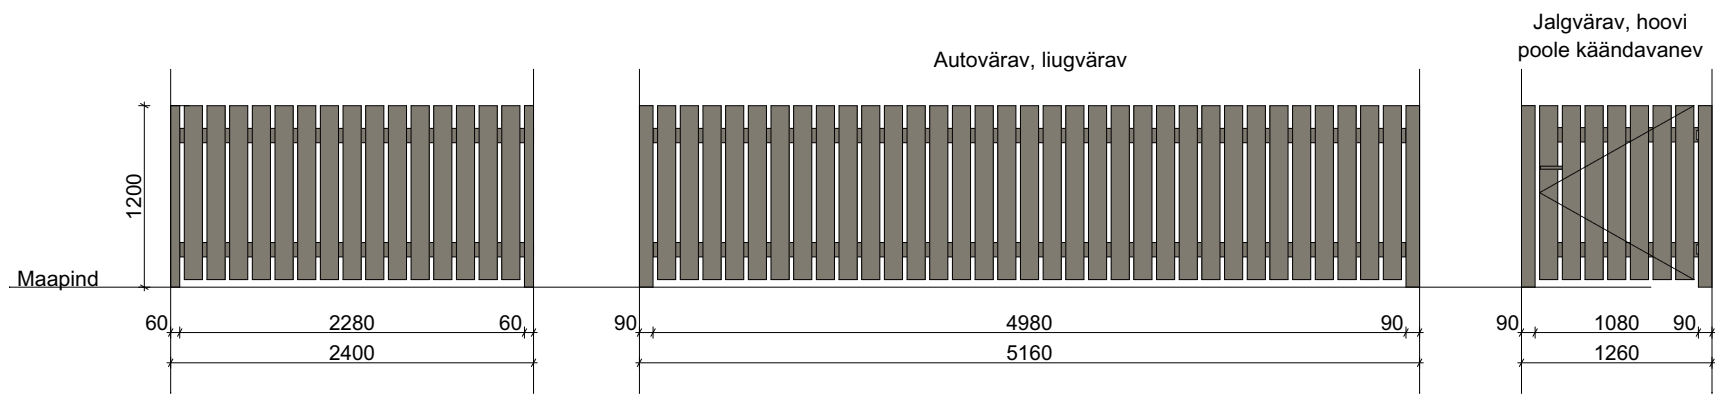


Arhitekt:	Projekt: ELAMU LAIENDUS- JA REKONSTRUEERIMISPROJEKT			
Vastutav arhitekt:	Aadress: JÕESUU KÜLA, TORI VALD, PÄRNU MAAKOND			
Tellijä:	Joonis: PIIRDEAED			
Töö nr: 2502	Mõõtkava: 1:50	Kuupäev: 01.09.2025	Stadium: Eelprojekt	Fail: AR-7-01