


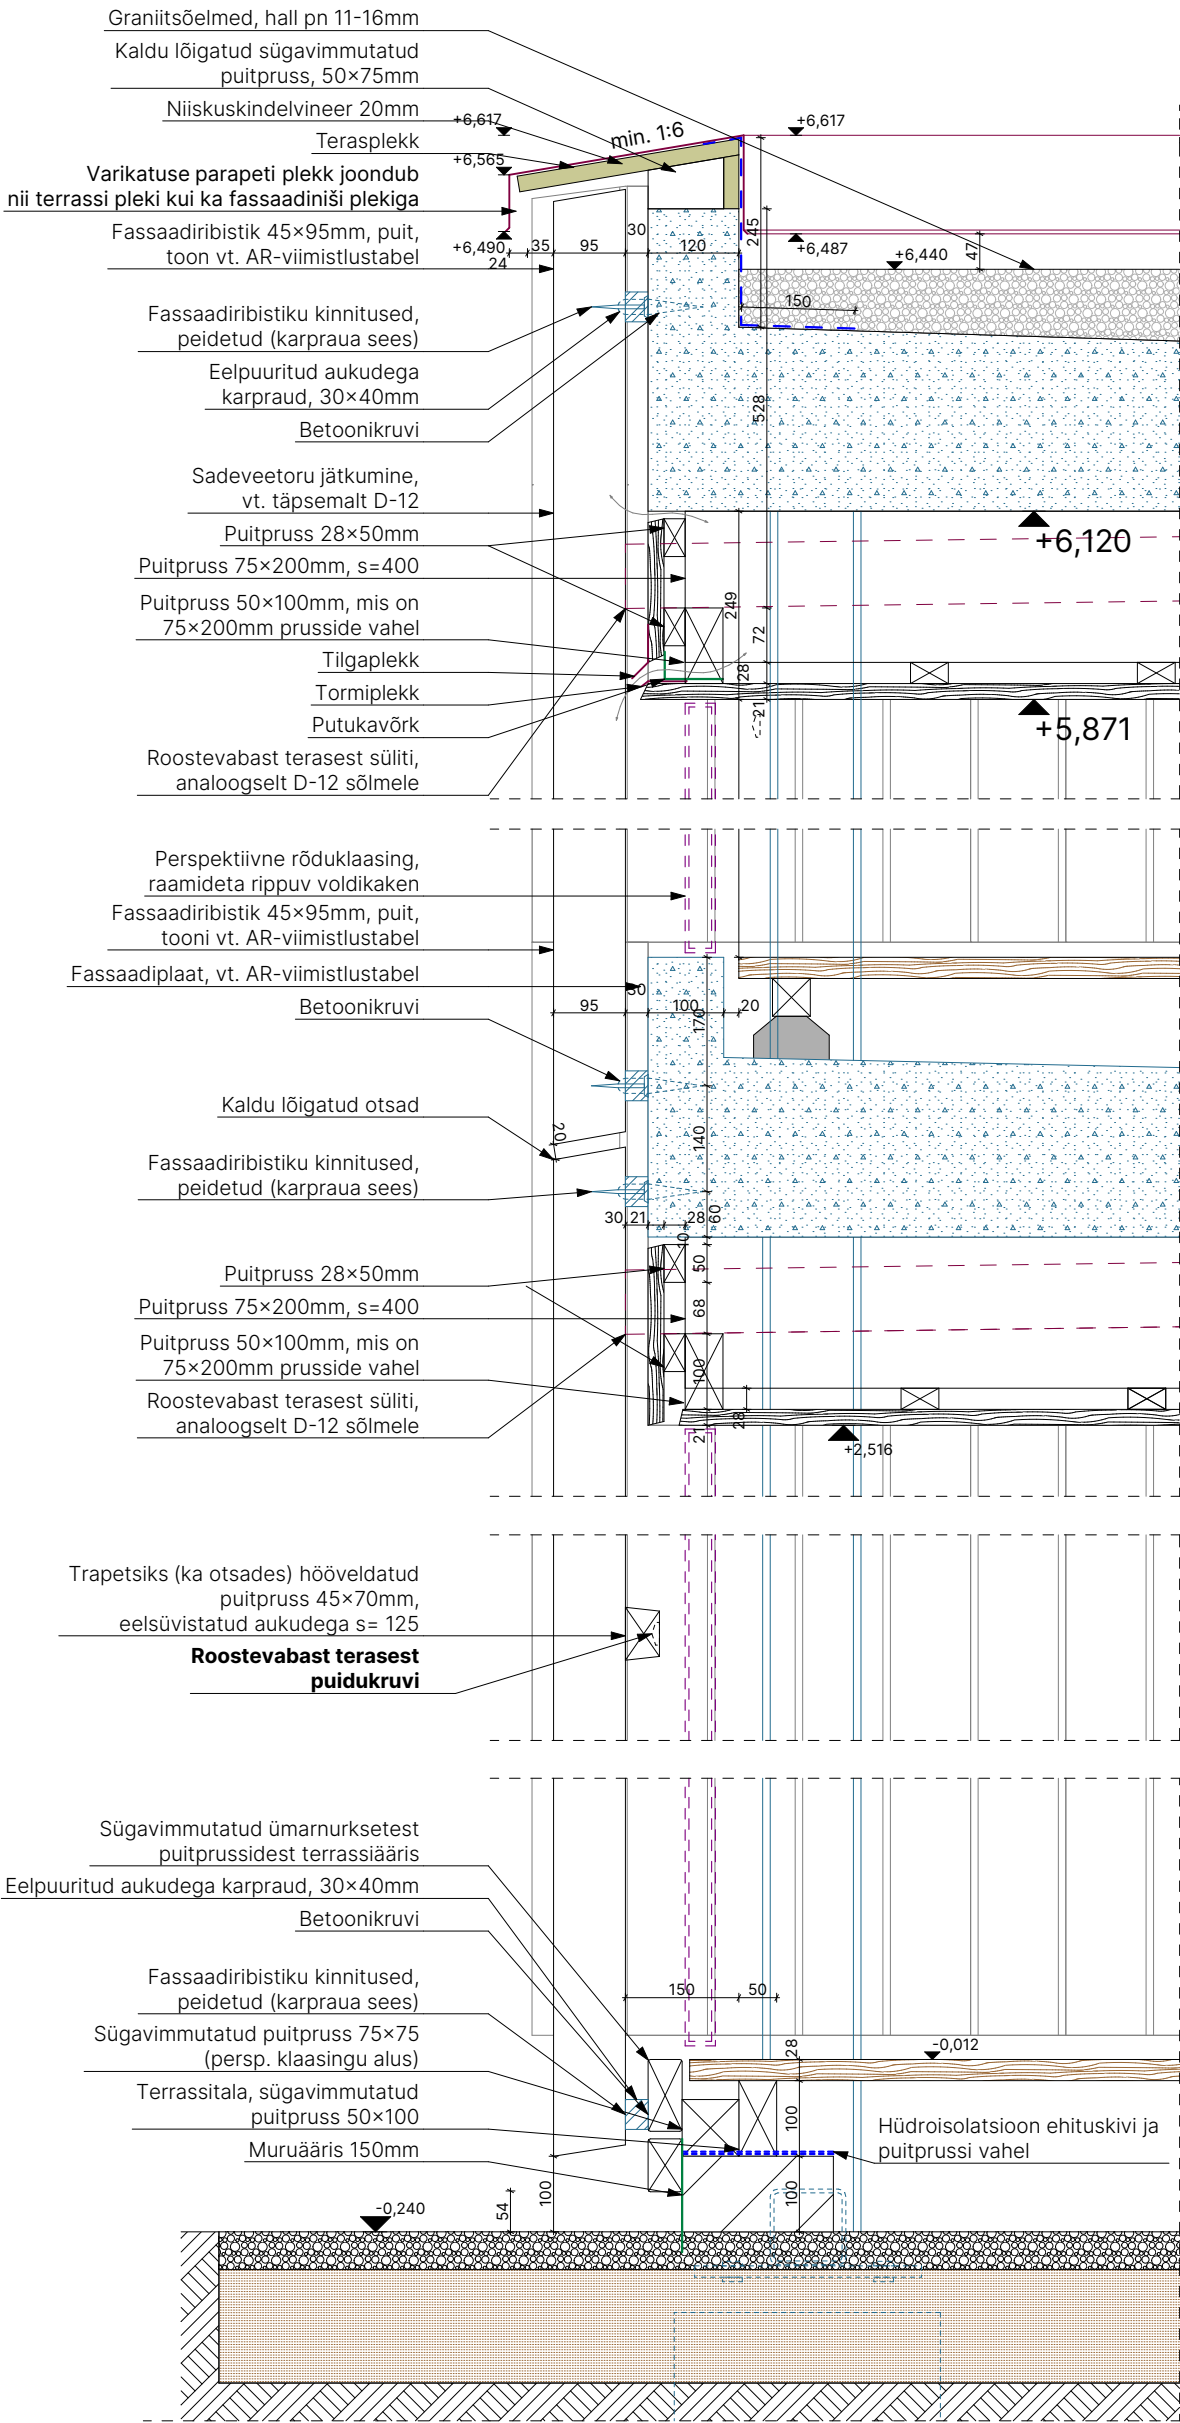

MÄRKUSED:

- 1) Käesolev joonis tühistab kõik sama joonise numbriga varasema kuupäevaga joonised.
- 2) Kõik muudatused tuleb kooskõlastada arhitektiga.
- 3) Kõik mõõdud ja kõrgusmärgid kontrollida ehitusel.
- 4) Joonist vaadata koos konstruktsiooniosa vastava joonisega.
- 5) Kõikide materjalide ja konstruktsioonide kasutamisel peab ehitaja kursis olema vastavate paigaldus- ja käsitlusjuhenditega. Need tuleb hankida materjalide ja konstruktsioonide tootjatelt või müüjatelt. Jälgida head ehitustava.
- 6) Tegemist ei ole tootejoonisega, tootejoonise teeb valmistaja, kes kontrollib elementide ja kinnitusedetailide kandvust. Tootejoonis kooskõlastada arhitektiga.
- 7) Viimistlus vt. arhitektuuriosa viimistlustabelist ja akende spetsifikatsioonist
- 8) Kasutada ainult tsingitud (C3) või roostevabast terasest kruvisid, pottliiteid ja naelu.
- 9) Puitroovid ja -prussid peavad olema sügavimmutatud puidust
- 10) Kõik plekidetailid on 0,7mm terasplekist ja viimistlus on vastavalt AR-osale, seda juhul kui ei ole joonisel teisiti kirjeldatud.
- 11) Välisviimistlus vt. arhitektuuriosa viimistlustabelist ja siseruumi viimistlused vt. SA-projektiosast.
- 12) Välisvoodri kaldu lõigatud nähtavad osad tuleb ka ära viimistleda viimistleda vastavalt AR-viimistlustabelile.
- 13) Kasutada tuleb kestvaid korrosioonivabasid lahendusi. Näiteks, sügavimmutatud puitmaterjali kinnitamisel kasutada ainult roostevabasid kinnitusedetailide, et vältida korrosiooniteket.
- 14) Parapeti ja varikatuste katteplekkide omavaheliseks liitmiseks kasutada lamevaltsi, mis tuleb jaotada proportsionaalselt. Teraspleki valtsimisel kinnitamisel ja omavahel sidumisel toetuda katuseehitusreeglite standardile (EVS 920-2:2013)
- 15) Kasutada nõuetekohaseid kinnitustarvikuid ja jälgida head ehitustava.
- 16) Kõik puitroovid ja -prussid peavad olema sügavimmutatud puidust. Sügavimmutatud puitmaterjaliga kasutada ainult roostevabasid kinnitustarvikuid.
- 17) Kõik elastsed vuugid ja täitemastiks peavad sobima sõltuvalt keskkonnast, kas sise- või välistingimustesse. Nähtavad vuugid peavad olema ümbritseva tasapinnaga sama tooni.