


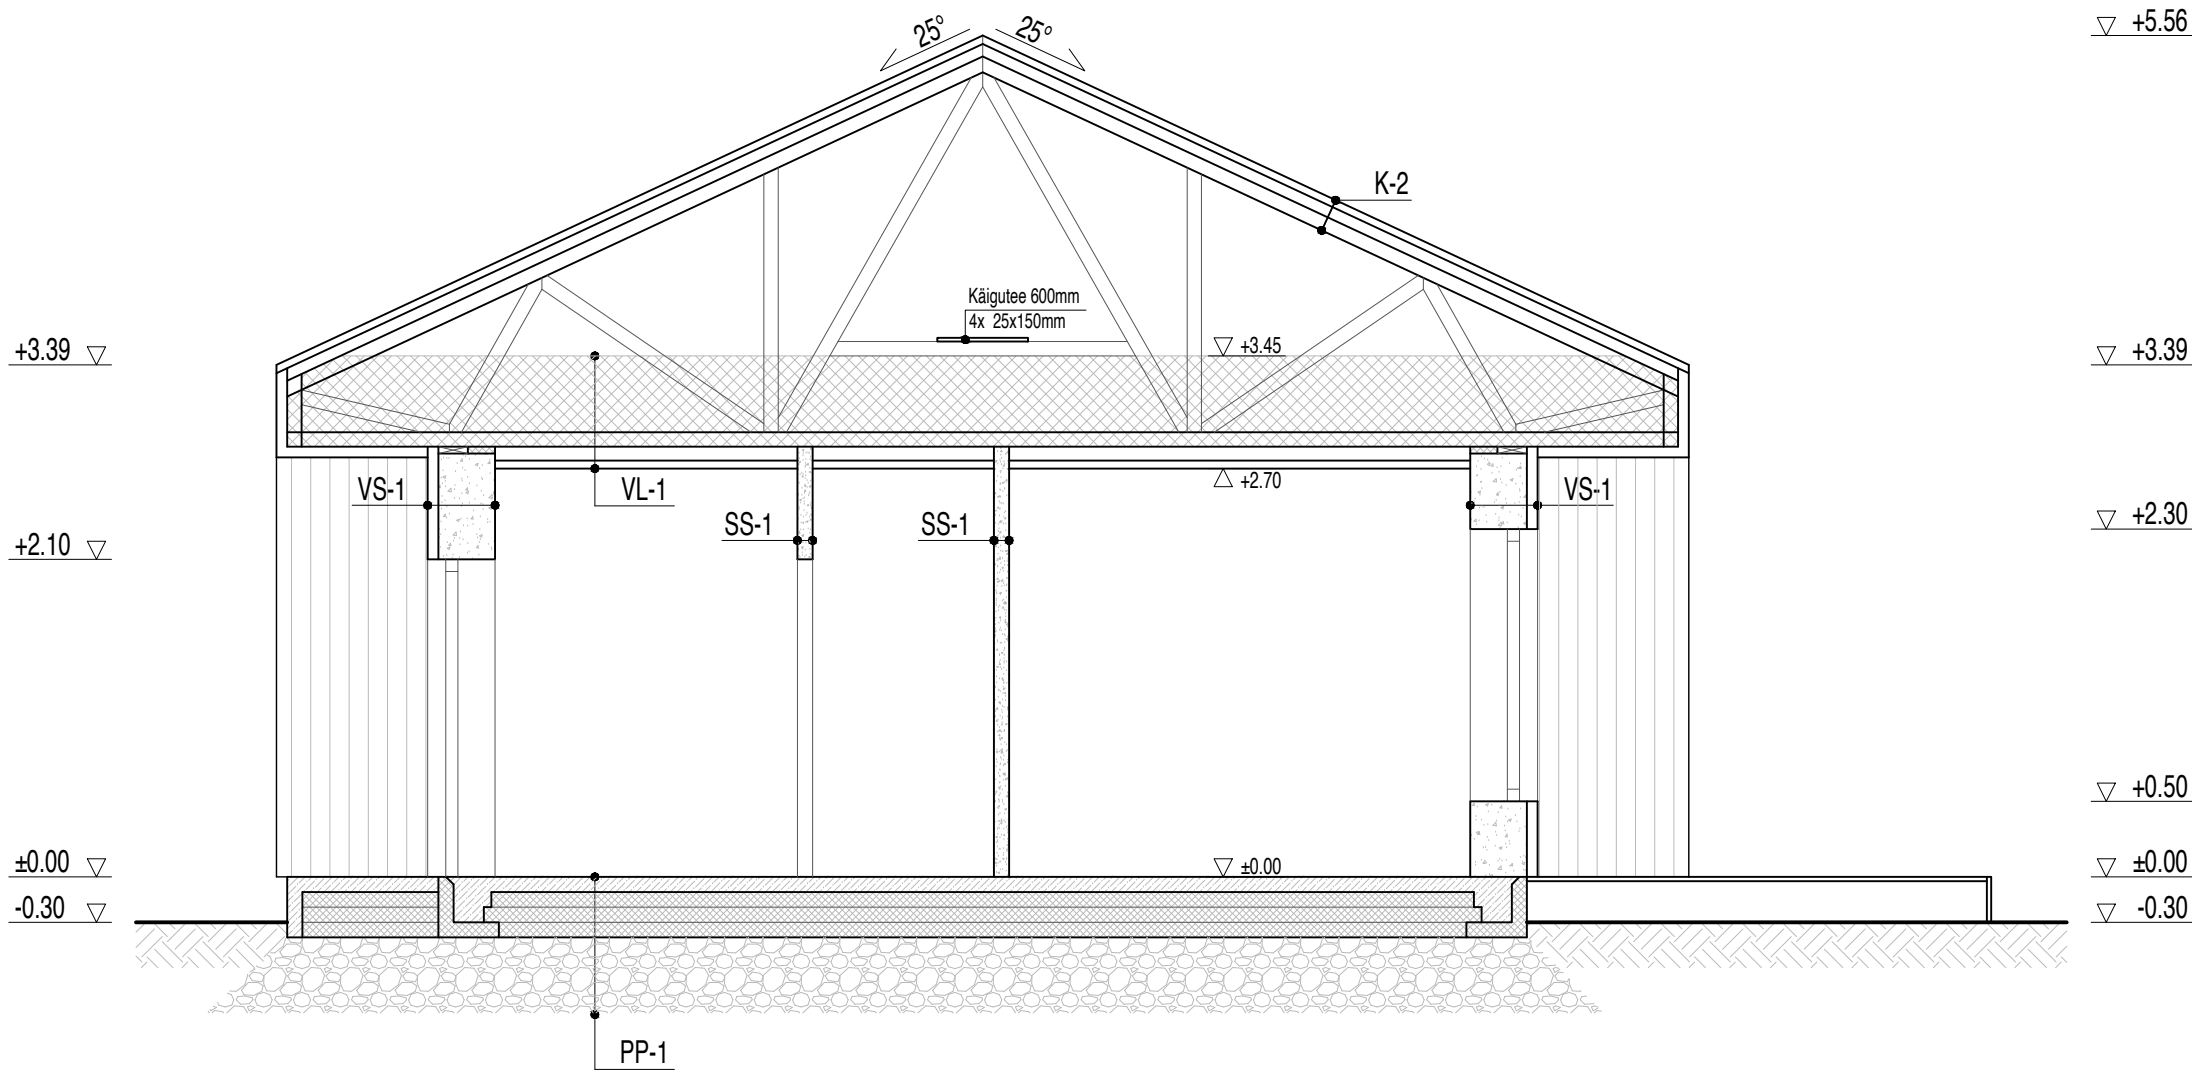

- K-1 580MM KATUS (KATUSLAGI)**
50MM KATUSEKATE KIVIPLAAT
50MM PUITROOV 50X50MM
25MM DISTANTSLIIST 25X100MM
ALUSKATE HINGAV
390MM TEHASLINE PUITFERM (195+195MM)
AURUTÖKKEKILE 0,2MM
VAHEL VILLAPLAAT 400MM
25MM DISTANTSLIIST 25X50MM (VERT.)
25MM DISTANTSLIIST 25X100MM (HOR.)
15MM VOODRILAUD (VERT.)
VIIMISTLUS

- K-2 220MM KATUS**
50MM KATUSEKATE KIVIPLAAT
50MM PUITROOV 50X50MM
25MM DISTANTSLIIST 25X50MM
ALUSKATE HINGAV
95MM TEHASLINE PUITFERM

- VS-1 446MM VÄLISSEIN**
21MM VOODRILAUD 21X120MM (VERT.)
25MM DISTANTSLIIST 25X50MM (HOR.)
25MM DISTANTSLIIST 25x50MM (VERT.)
375MM TERMOPLOKK (BAUROC)
KROHV VÕRGUL 2X
VIIMISTLUS

- VS-2 511MM VÄLISSEIN (LEILIRUUM)**
21MM VOODRILAUD 21X120MM (VERT.)
25MM DISTANTSLIIST 25X50MM (HOR.)
25MM DISTANTSLIIST 25x50MM (VERT.)
375MM TERMOPLOKK (BAUROC)
30MM KINGSPAN SAUNASATU PLAAT
20MM DISTANTSLIIST 20X45MM
15MM VOODRILAUD
VIIMISTLUS

- VL-1 745MM VAHELAGE**
600MM PUISTEVILL
TEHASLINE PUITFERM 95MM
AURUTÖKKEKILE 0,2MM
119MM METALLKARKASS 27MM + ÕHKVAHE
26MM VIIMISTLUSPLAAT 2X 13MM
VIIMISTLUS

- SS-1 100MM KERGVAHESSEIN**
VIIMISTLUS
KROHV VÕRGUL 2X
100MM KERGPLOKK (BAUROC)
KROHV VÕRGUL 2X
VIIMISTLUS

- SS-2 165MM KERGVAHESSEIN (LEILIRUUM)**
VIIMISTLUS
KROHV VÕRGUL 2X
100MM KERGPLOKK (BAUROC)
30MM KINGSPAN SAUNASATU PLAAT
20MM DISTANTSLIIST 20X45MM
15MM VOODRILAUD
VIIMISTLUS

- PP-1 400...MM ELURUUMID L40 ÄÄREDETAIL**
100MM BETOONPLAAT
SEES KÜTTETORUSTIK
SEES ARMATUURVÕRK 6X150X150MM
EHITUSKILE
100MM EPS120 PLAAT
100MM EPS120 PLAAT
100MM EPS120 PLAAT
TIHENDATUD TÄITEPINNAS
OLEMASOLEV TUGEV PINNAS

- PP-2 300...MM GARAAZ L30 ÄÄREDETAIL**
100MM BETOONPLAAT
SEES KÜTTETORUSTIK
SEES ARMATUURVÕRK 6X150X150MM
EHITUSKILE
100MM EPS120 PLAAT
100MM EPS120 PLAAT
TIHENDATUD TÄITEPINNAS
OLEMASOLEV TUGEV PINNAS

		OBJEKTI NIMETUS JA AADRESS	TÖÖ NR.
		ELAMU PROJEKT Krei küla, Kose vald, Harjumaa	EH23011
		JOONISE NIMI	JOONISE NR.
		ELAMU LÕIGE 2-2	AE-7
		TELLIJA	STAADIUM
			EP
Tehniline teostus			MÕÕTKAVA
Vastutav spetsialist			M 1:50
			KUUPÄEV
			Veebruar 2023