


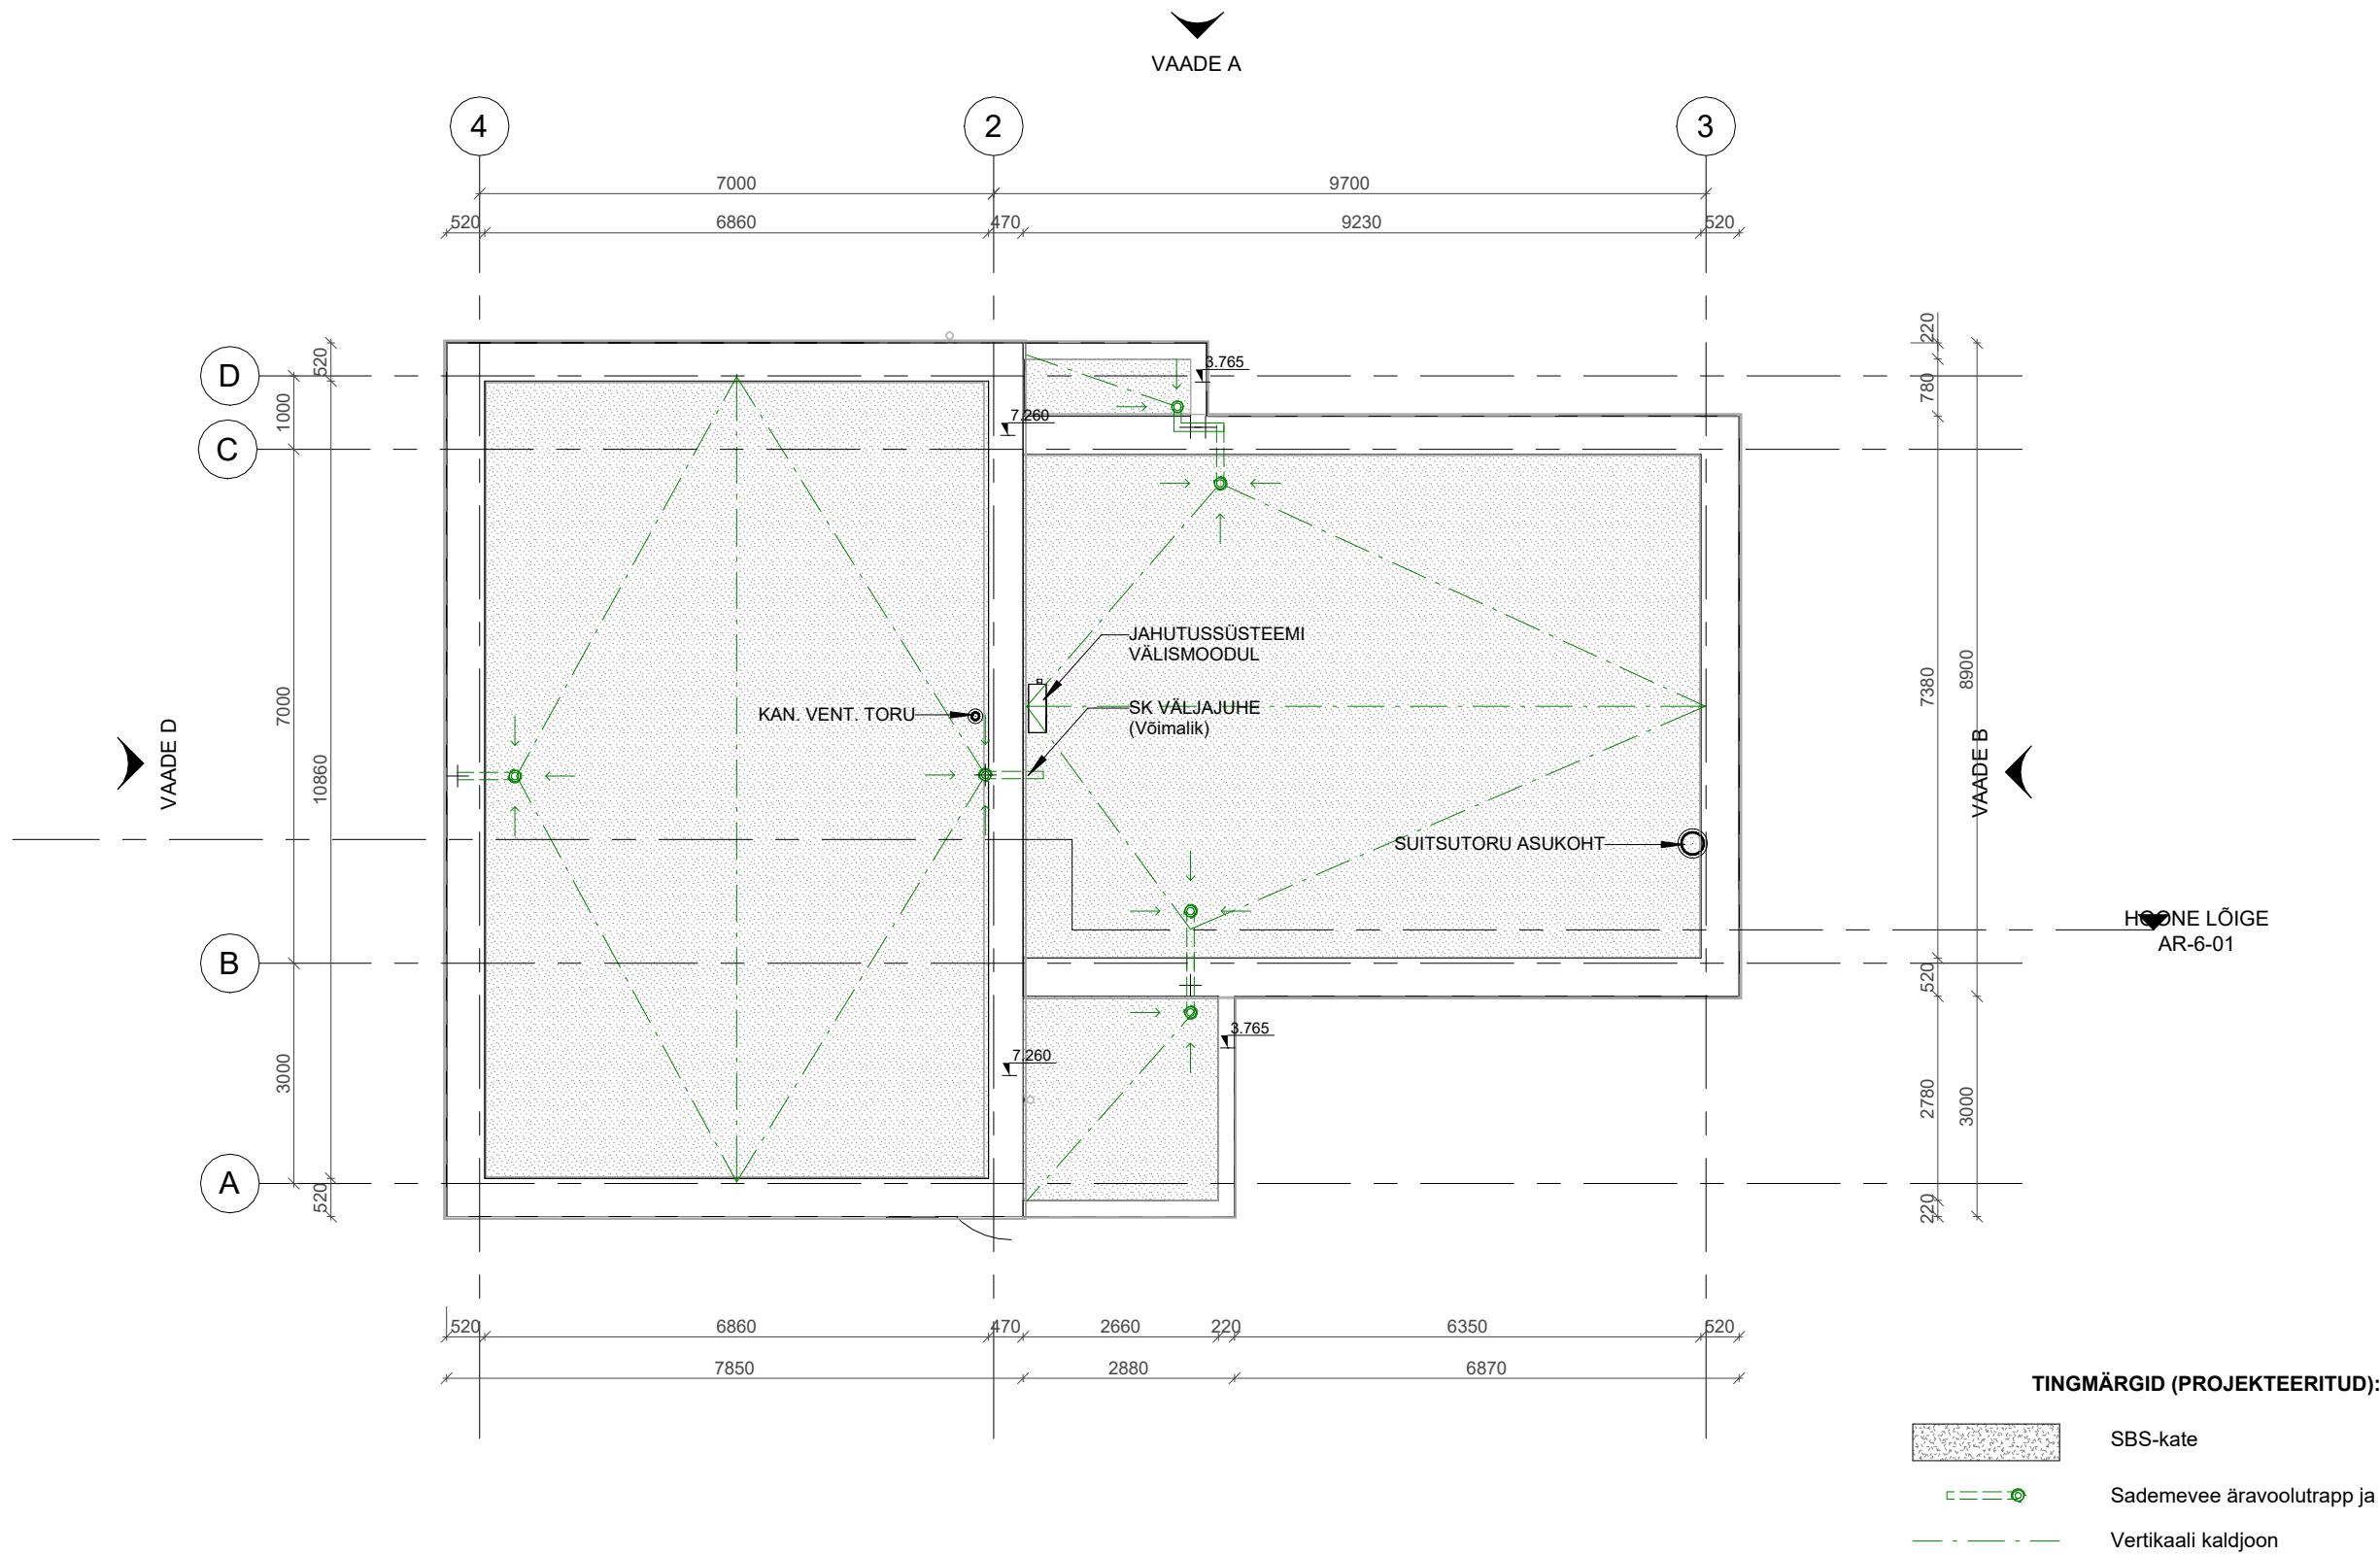

MÄRKUSED:

- Joonist lugeda koos seletuskirjaga;
- Sademevee renni minimaalne kalle: 0,5%; lamekatuse minimaalne kalle: 1,6%;
- Sademevee äravoolusüsteem ja katuseetavikud täpsustatakse järgmises projekteerimisetapis;
- Kõik mõõdud tuleb enne ehitustööde algust üle kontrollida.

Objekti aadress: Tartu maakond, Tartu linn,

Projekti nimi: ÜSIKELAMU PÜSTITAMINE

Stadium: Eelprojekt

Tellija:

Projekti koostaja:

Joonise nimetus:

Arhitekt / Padev isik:

KATUSE PLAAN

Projekti number
PR25IG
Projekti kuupäev:
31.07.2025
Joonise number
AR-5-03
Versioon:
v01