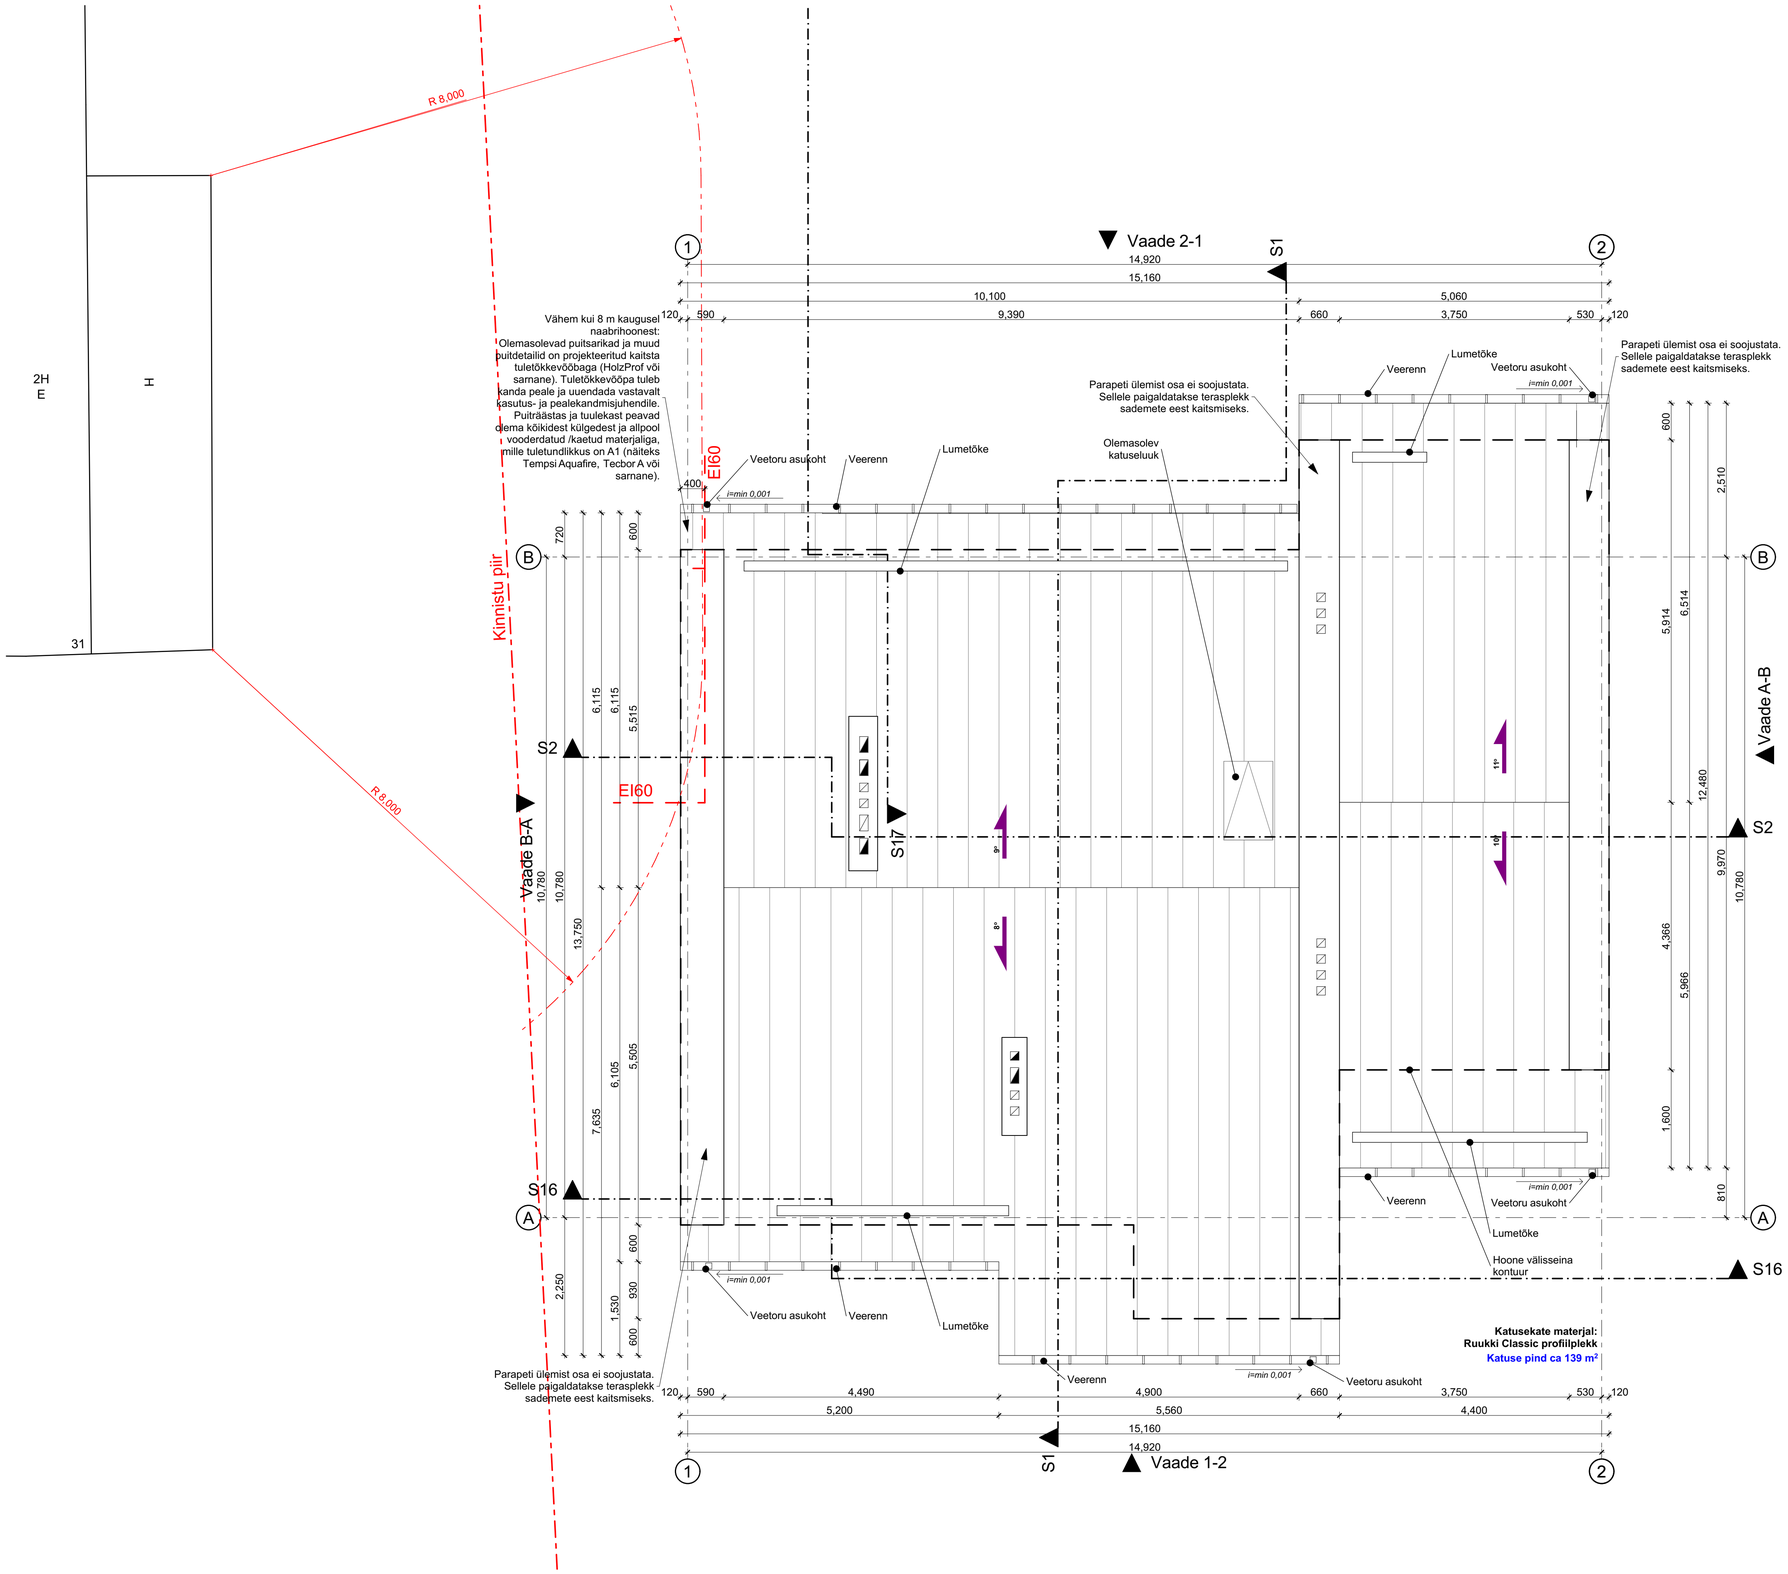

Märkused:

1. Antud joonis mitte kasutada tööjoonisena. Tööjoonised koostab või tellib ehitustööde teostaja.
2. Ehituse käigus kõik mõõdud täpsustada kohapeal.
3. Siseplaneering vastab inventariseerimisjoonistele 1987 a ja on joonestatud musta värviga
4. Peale inventariseerimisjooniste koostamist ja ennem 2015 a on siseplaneeringus tehtud muudatused: rohelise värviga on märgitud kõik juurdeehitatud või paigaldatud konstruktsioonid ja seadmed. Punase värviga on märgitud kõik lammutatud või demonteeritud konstruktsioonid ja seadmed.
5. Sinise värviga on märgitud selle projektiga seotud muudatused.
6. Kõik pinnad on ümber arvutatud vastavalt olemasolevale olukorrale.
7. Suitsu- ja ventilatsioonikanalite asukoht ja olemasolu tuleb täpsustada kohapeal.
8. Eelprojekt on koostatud esialgse ehitusprojekti ja tellija/omaniku esitatud suulise andmete põhjal. Vastavalt sellele on hoone põhilised välisseinad väikeplokist (autoklaavitud põlevkivituhk-gaasbetoonplokk) ning kütmata kuuri välisseinad silikaattellistest, vundament - raudbetoonplokkid. Esialgse projekti järgi pidi välisseinad soojustama seestpoolt, kuid praktikas seda soojustust tavaliselt ei ole. Seinte kihistust ei ole kohapeal avatud ega kontrollitud. Soojustuslahendused ja energiamärgis on dimensioneeritud lähtudes käesolevast eeldusest. Põhiprojekti staadiumis ja/või ehituskäigus tuleb välisseinad avada ja kui selgub, et välisseinte konstruktsioon erineb eelduseks võetust, tuleb kaaluda/projekteerida muu sobiva soojustuslahenduse valikut.

Üksikelamu rekonstueerimisprojekt		Töö nr:	2583MK
Pirita linnaosa Tallinn, Harjumaa		Formaat	Mõõtkava
		A1	1:50
Joonis:	Üksikelamu Katuse plaan	Versioon	Kuupäev
		V01	11/09/2025
Projekti osa:	Arhitektuurne (AR)	Joonise nr	
Staadium:	Eelprojekt	AR-5-04	