


8 1 koruse wc
 9 2 koruse wc
 10 keldri õhuvõtte sõltur ühik

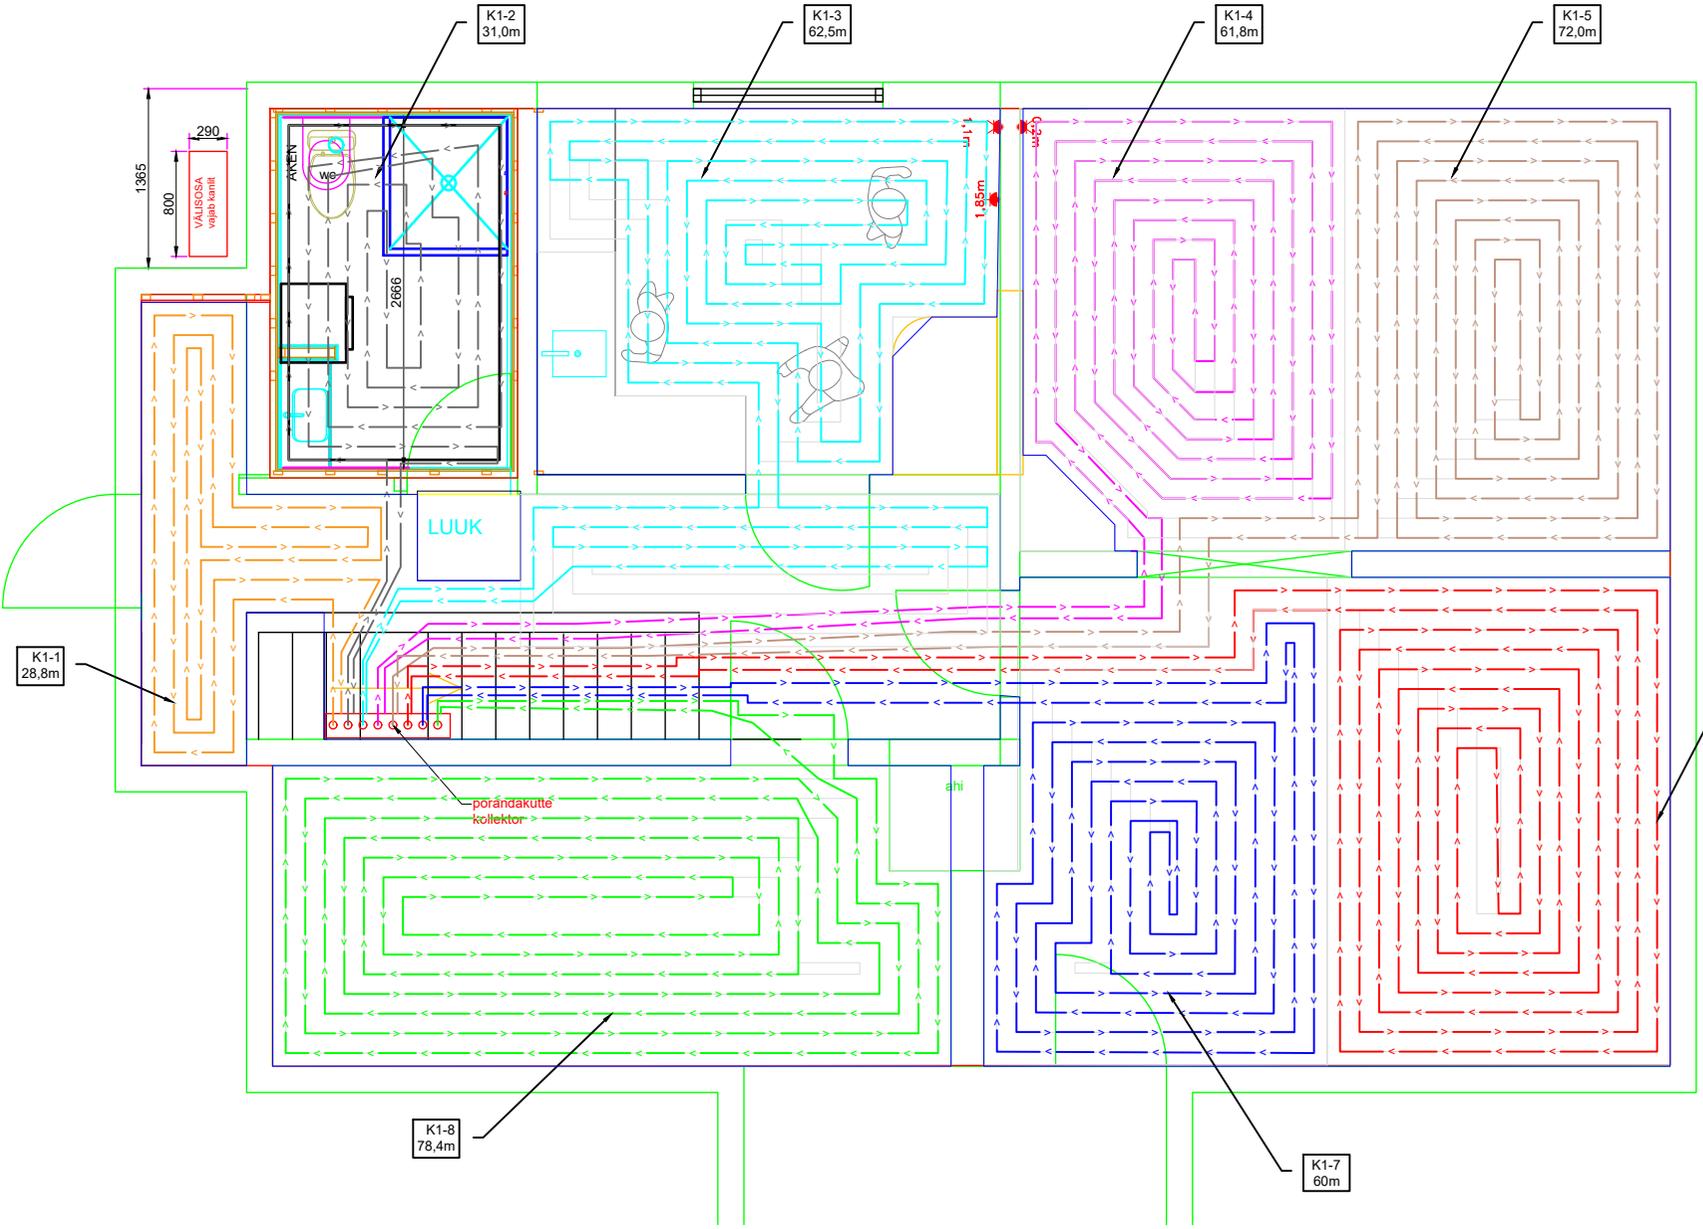

Küttekontuurid		
Kontuuri nimi	Kontuuri pikkus	
K 1-1	28,8	m
K 1-2	31	m
K 1-3	62,5	m
K 1-4	61,8	m
K 1-5	72	m
K 1-6	77,6000	m
K 1-7	60	m
K 1-8	78,4000	m
KOKKU	472.1000	

K1-1
28,8m

K1-2
31,0m

K1-3
62,5m

K1-4
61,8m

K1-5
72,0m

K1-8
78,4m

K1-7
60m

K1-6
77,6m