


Tingmärgid

Olemasolevad seinad

Projekteeritav soojustus

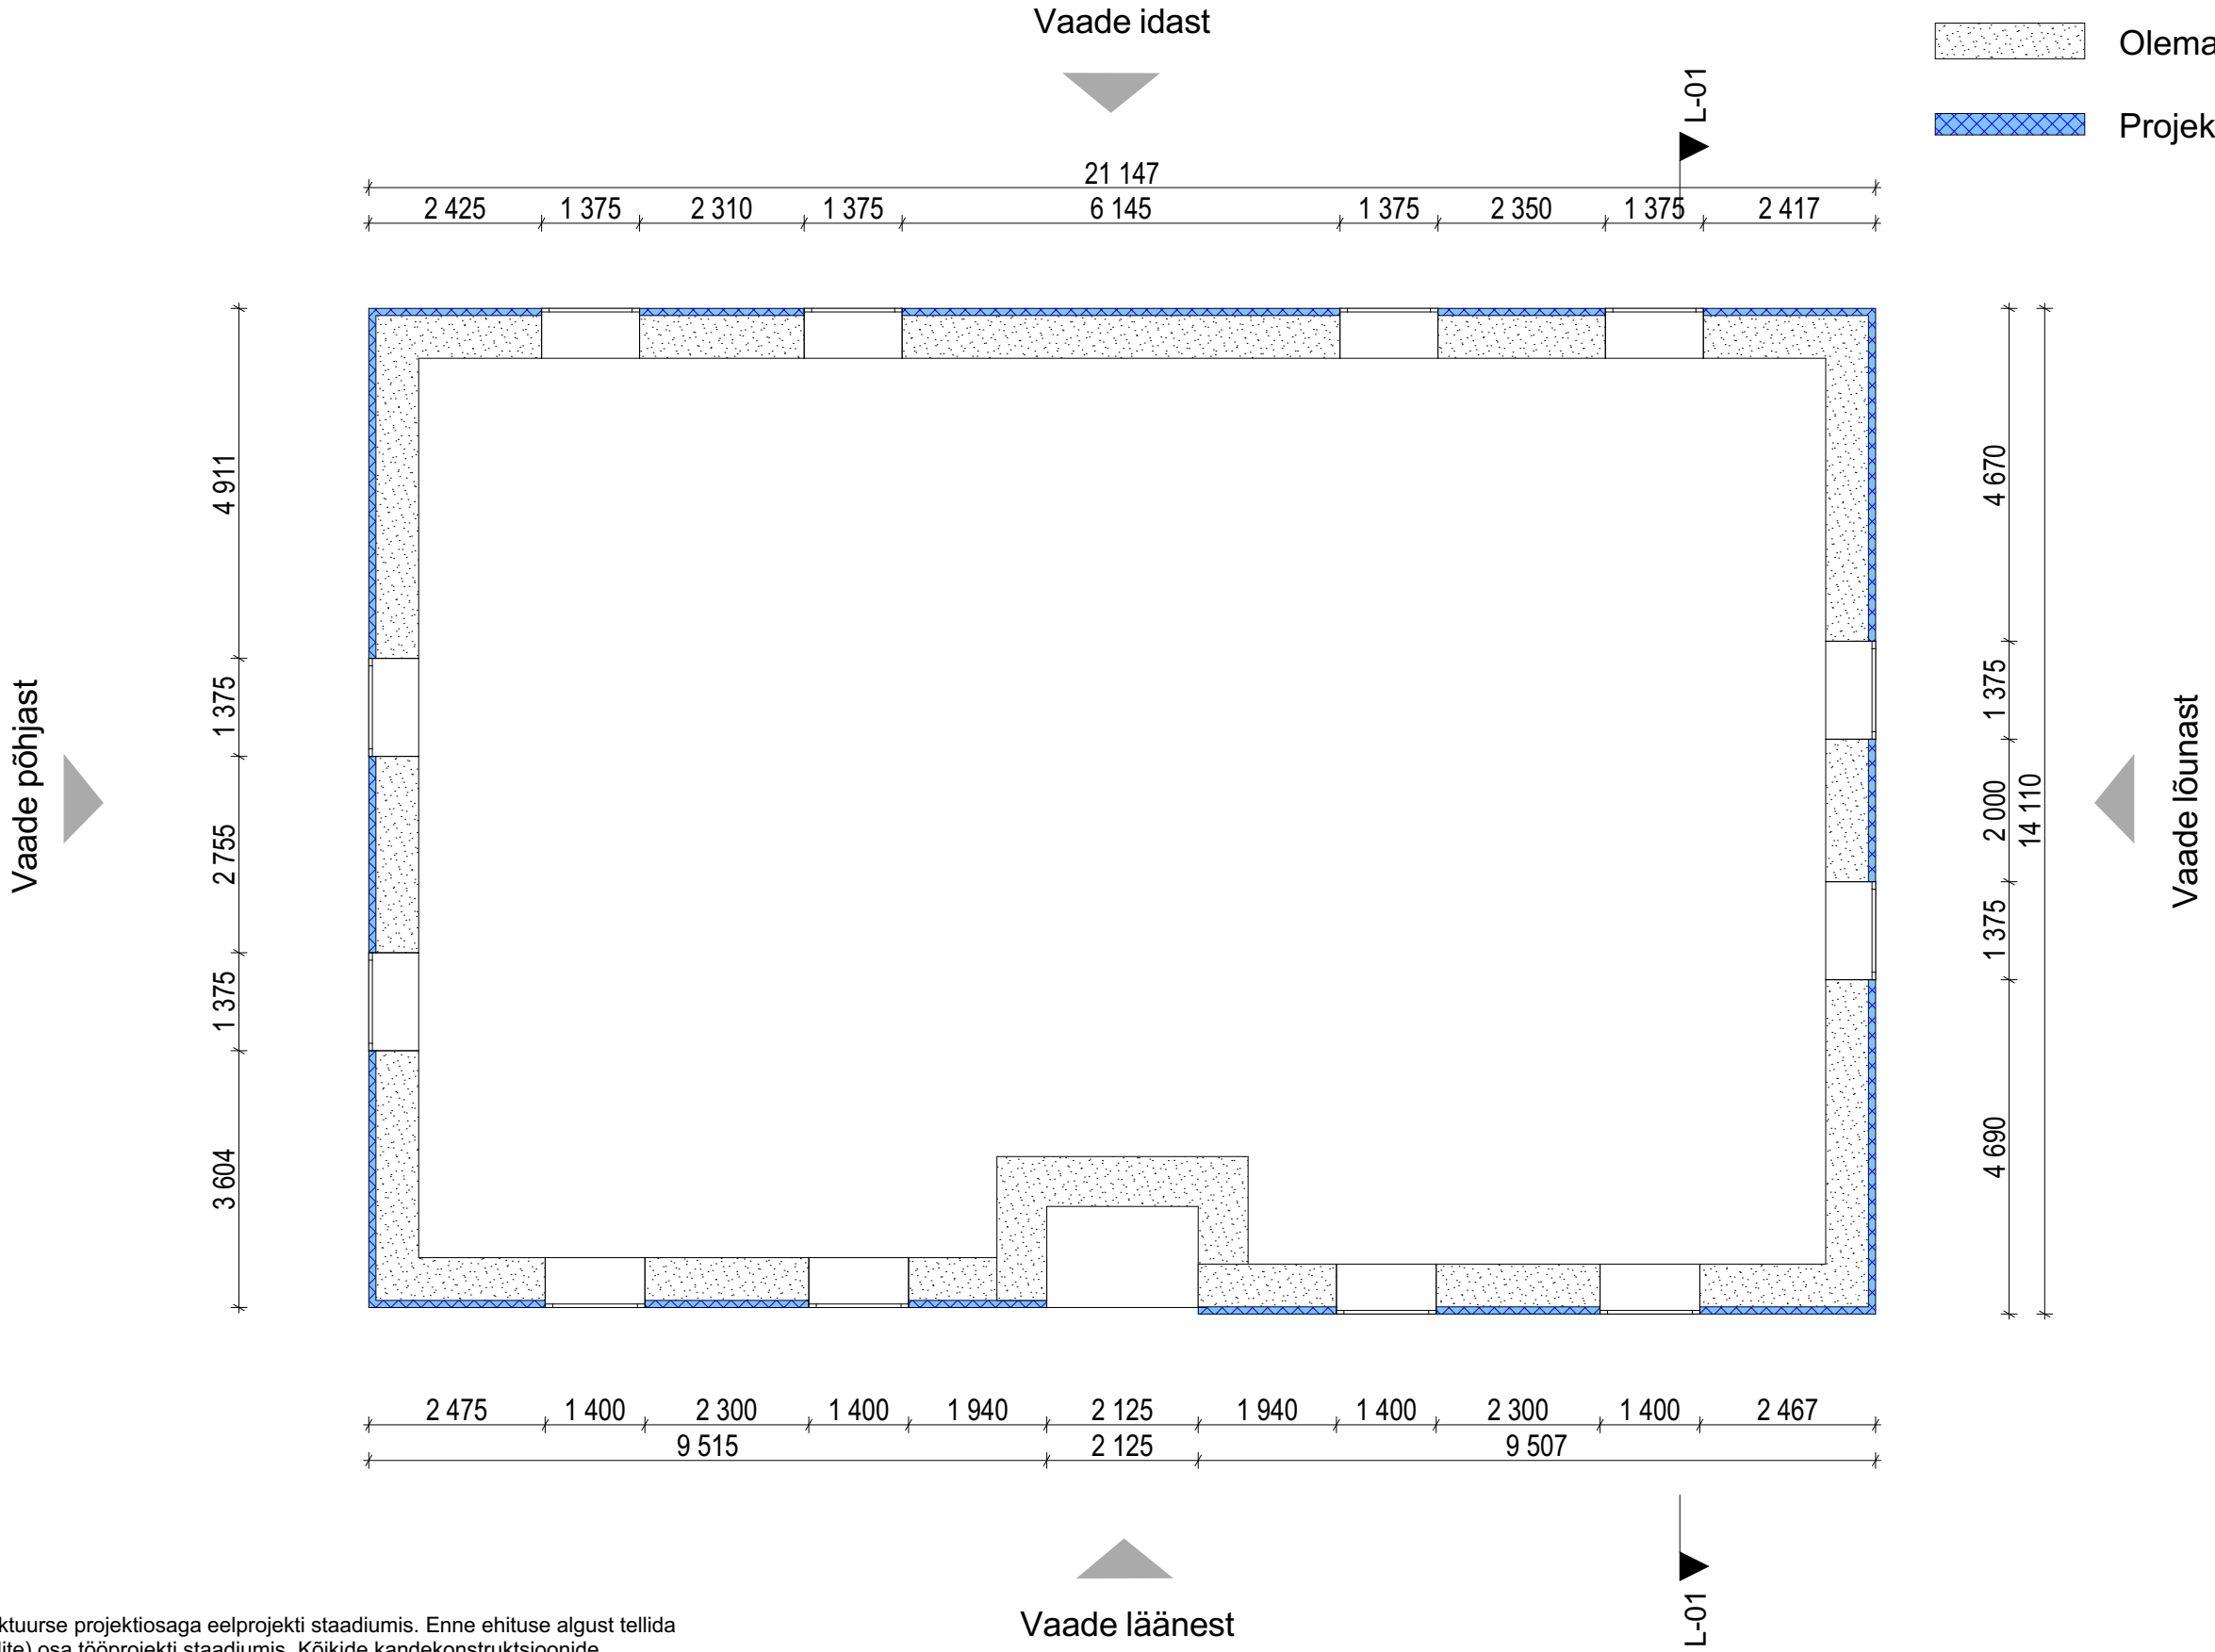

Märkused:

- Projekt on koostatud arhitektuurse projektiosaga eelprojekti staadiumis. Enne ehituse algust tellida ehituskonstruksioonide (tarindite) osa tööprojekti staadiumis. Kõikide kandekonstruksioonide parameetrid täpsustada vastavalt täiendavatele geoloogilistele pinnase uuringutele ja ehitusinseneri arvutustele.
- Tooteid käsitleda (paigaldada jne) ja kasutada vastavalt tootja poolsele nõuetele, soovitudele, heale ehitustavale ja ehitusnormidele.
- Joonised, seletuskiri ja loetelud moodustavad terviku ja neid tuleb käsitleda koos. Vasturääkivuste ilmnemisel tuleb informeerida projekteerijat, et saada tegevusjuhiseid. Samuti informeerida projekteerijat, kui ilmneb ebatäpsetest lahendustest tulenevaid probleeme.
- Kõik mõõdud tuleb täpsustada ehitajal ja toodete valmistajatel kohapeal.
- Märja/niiskeruumi korral lähtuda märjaruumi nõuetest: põrandale, laele ja seintele.
- Korstna kaugused seintest, läbiviigud vahe- ja katuslaest tuleb teostada vastavalt tootjapoolsele paigaldusjuhisele.
- Kamin tuleb paigaldada vastavalt tootjapoolsele paigaldusjuhisele.
- Antud sõlmed on põhimõttelised ning tuleb täpsustada eraldi koostatava osa projekti lahendustega

OÜ VISAHING DESIGNER AGENCY	Tellija/Customer TALLINN MÄNNIKU TEE 115 KÜ /allkiri digitaalne/		Projekti nimetus/name: FASSAADI REK. JA SOKLI SOOJUSTAMISE E HITUSPROJEKT		
	Projekteeris/Designer ERKI KALLAS /allkiri digitaalne/		Joonis/Drawing -1 KORRUSE PLAAN	Tähis /Marker AR-5-01	Töö nr. /Work nr. 220223
	Valitseja: STELL EESTI AS /allkiri digitaalne/		Aadress/Address TALLINN NÕMME LINNAOSA MÄNNIKU TEE 115	Kuupäev /Date 23.02.2023	Staadium /Stage EP
				Mõõt/Scale 1:100	Formaat/Format A3
Aadress: Kauna 3, Tallinn Mail: Erki@visahing.eu Reg.nr: 11284360 Mtr: EEP000859					