
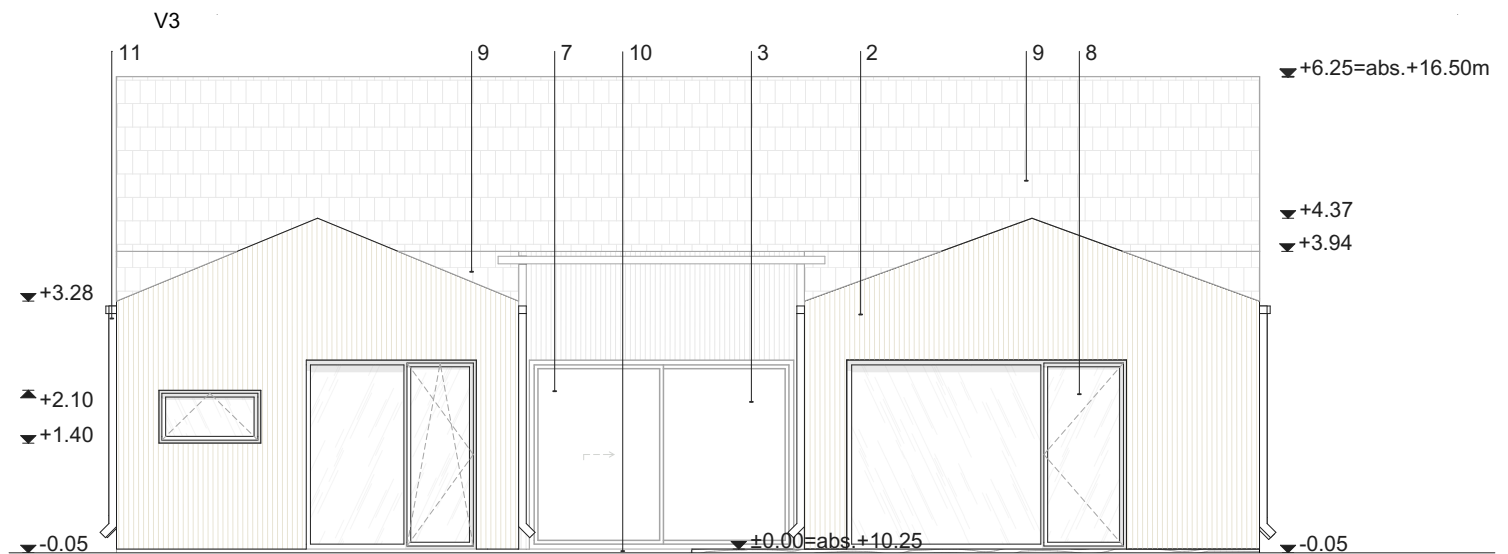


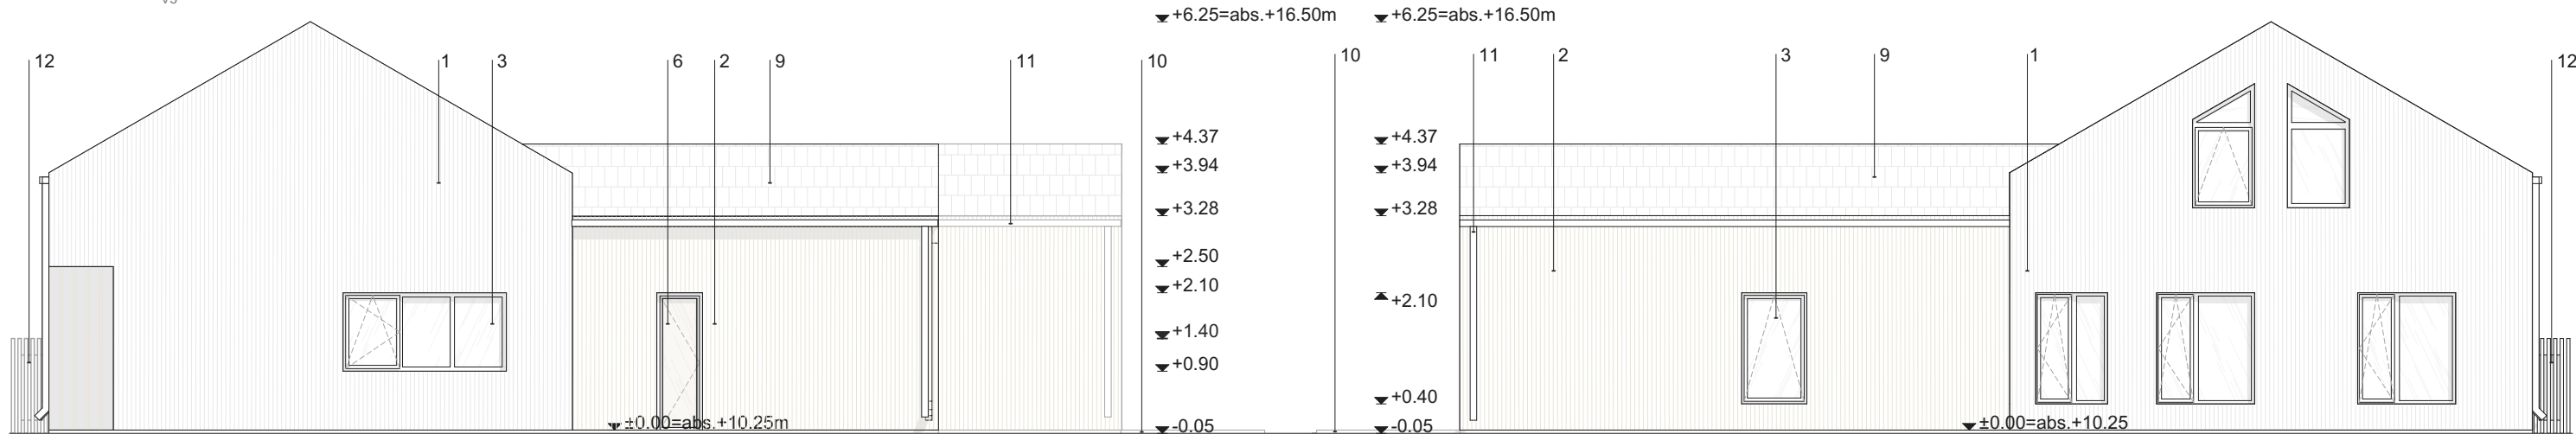

-9	KATUSEKATE katusekivi Benders Carisma C00021 (graniit)
-10	TERRASS immutatud laudis puidu toon täpsustatakse tehase näidete põhjal arhitekti ja tellijaga
-11	VIHMAVEE ÄRAVOOLU SÜSTEEM kandiline, tsingitud terasplekk. PURAL - kattega vihmaveetoru 75x100 mm ja -renn 125 mm, nt Ruukki või analoog. Toon: RAL7043 täpsustatakse tehase näidete põhjal arhitekti ja tellijaga
-12	SOOJUSPUMBA VÄLISAGREGAAT ümbrisetud puitlipp 50x50 varjestusega RAL7043 (tumehall) täpsustatakse tehase näidete põhjal arhitekti ja tellijaga

	Autor
Töö nr:	24-180
Projekti osa:	AR
Projekti staadium:	LEP
Joonise nr:	6-01
Muudatus:	v03
Mõõtkava:	1:100
Joonise formaat:	A3
Kuupäev:	7/7/2025

NB: JOONISEID KÄSITLEDA AINULT KOOS ERIOSADE JOONISTEGA, KÕIK MÕÖDUD KONTROLLIDA ARHITEKTI JA KONSTRUKTORI JOONISTELT NING LÕPLIKUD MÕÖDUD KONTROLLIDA PLATSIL ENNE TOOTE VALMISTAMIST.

TEHNILISED LAHENDUSED TÄPSUSTAB EHITAJA. INSENER VÕI TOOTJA.