
Перегородки

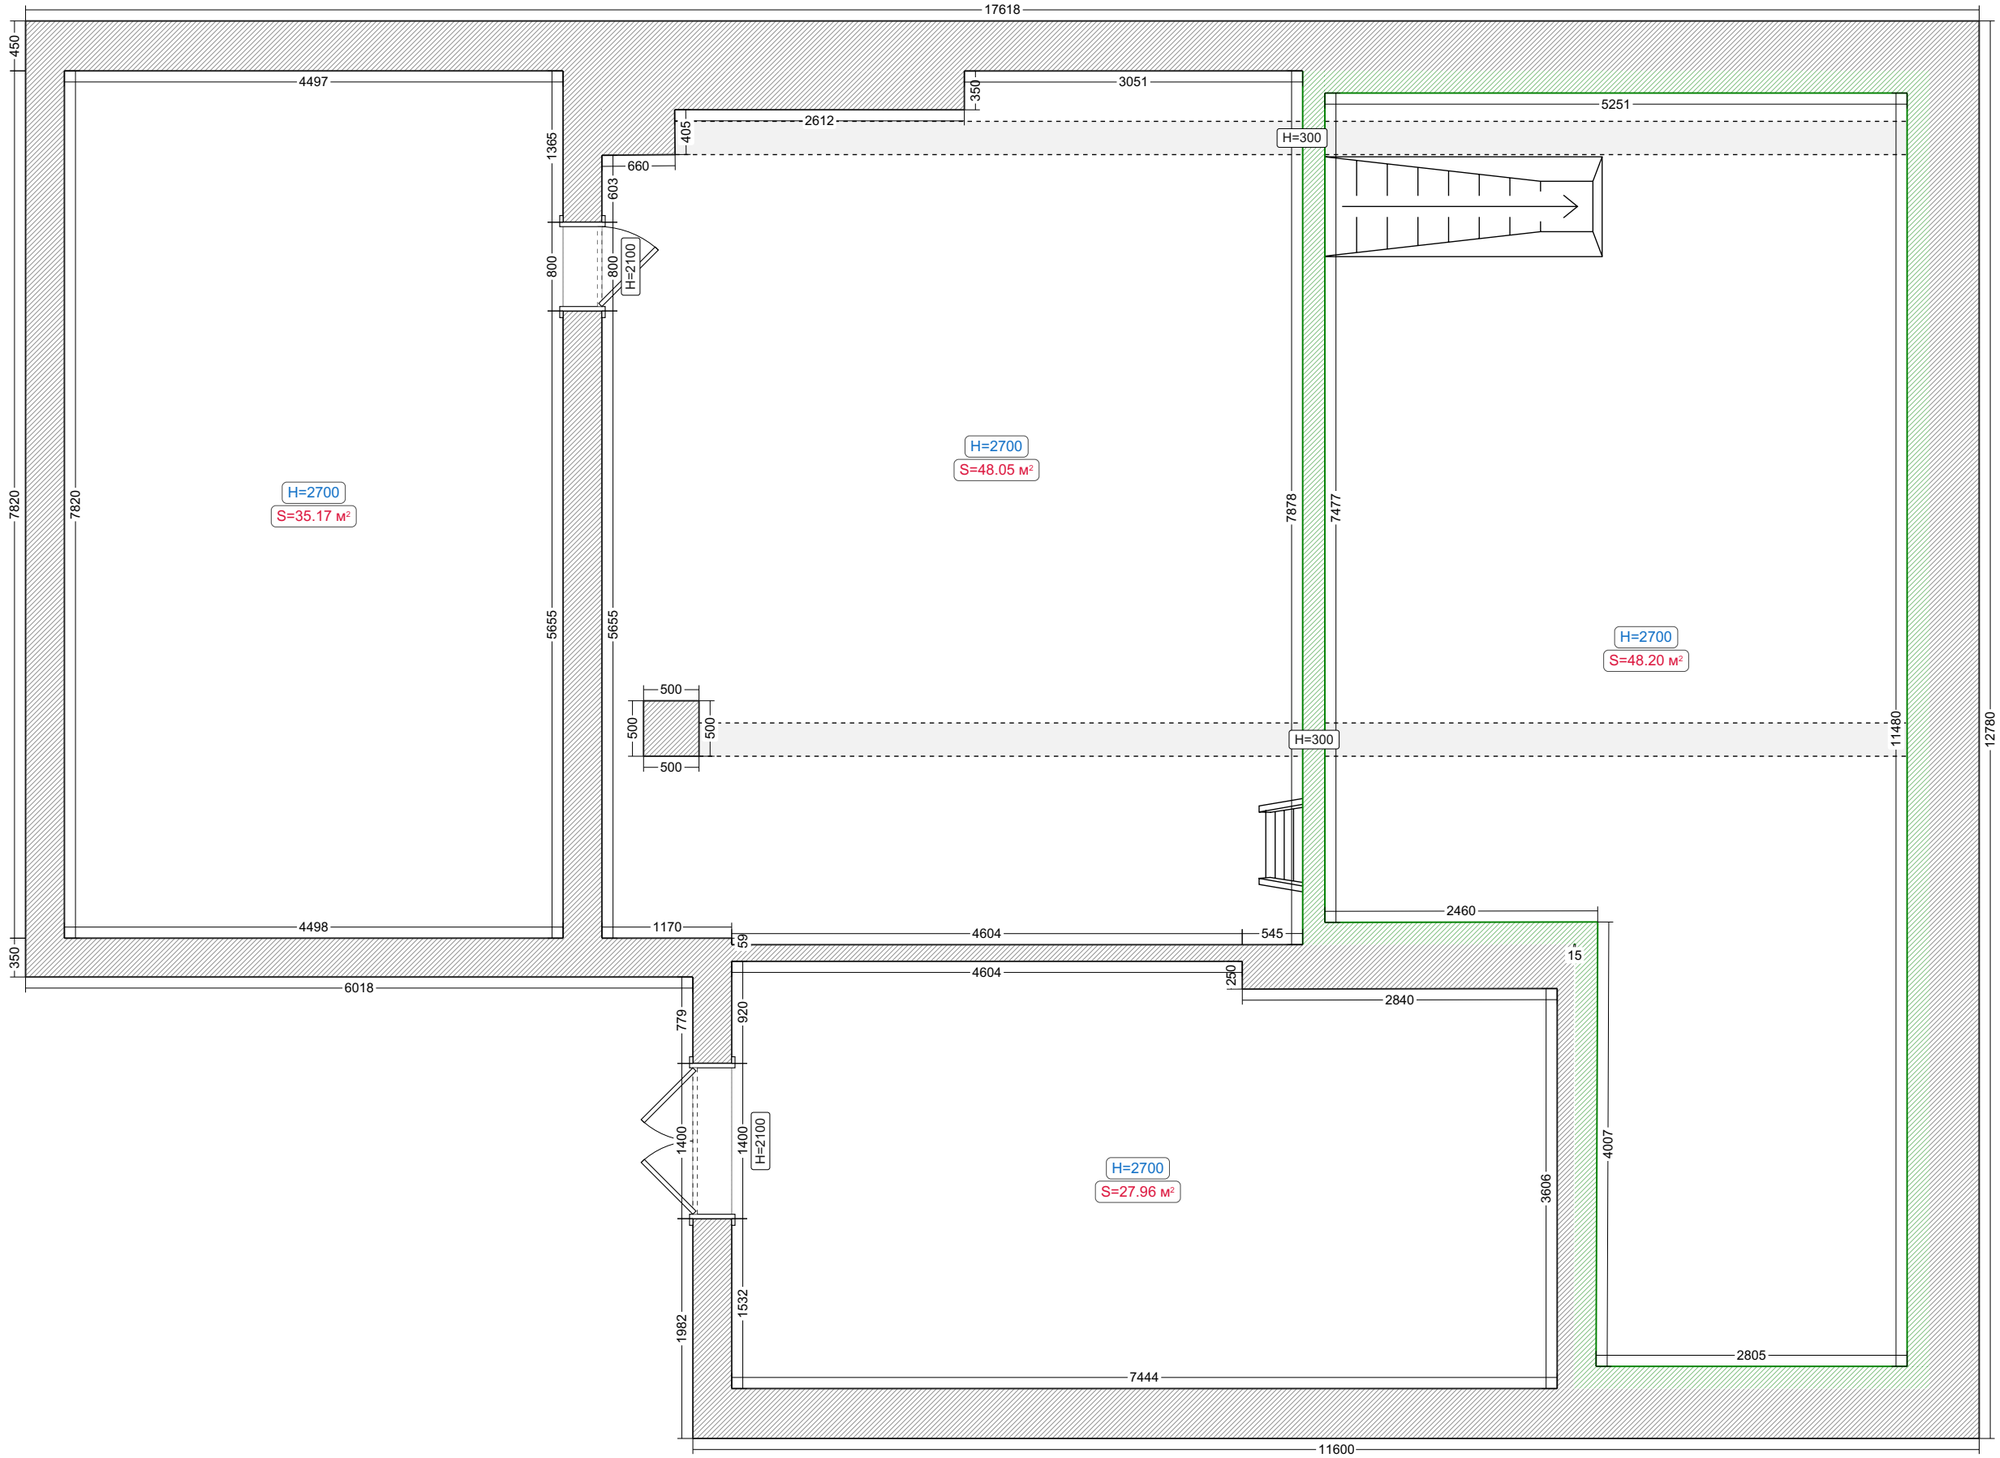

Проект №7611007

FINSDEKO DESIGN