


Töös / Work in Progress

Töös / Work in Progress

- 1 - Vert. voodrilaud, must
- 2 - Valts-profiil plekk, hall
- 3 - Krohv, helehall
- 4 - PCV, must
- 5 - Värvitud metall, must
- 6 - Terrassilaud, must/pruun
- 7 - Puitlatt, pruun

Töös / Work in Progress

Töös / Work in Progress

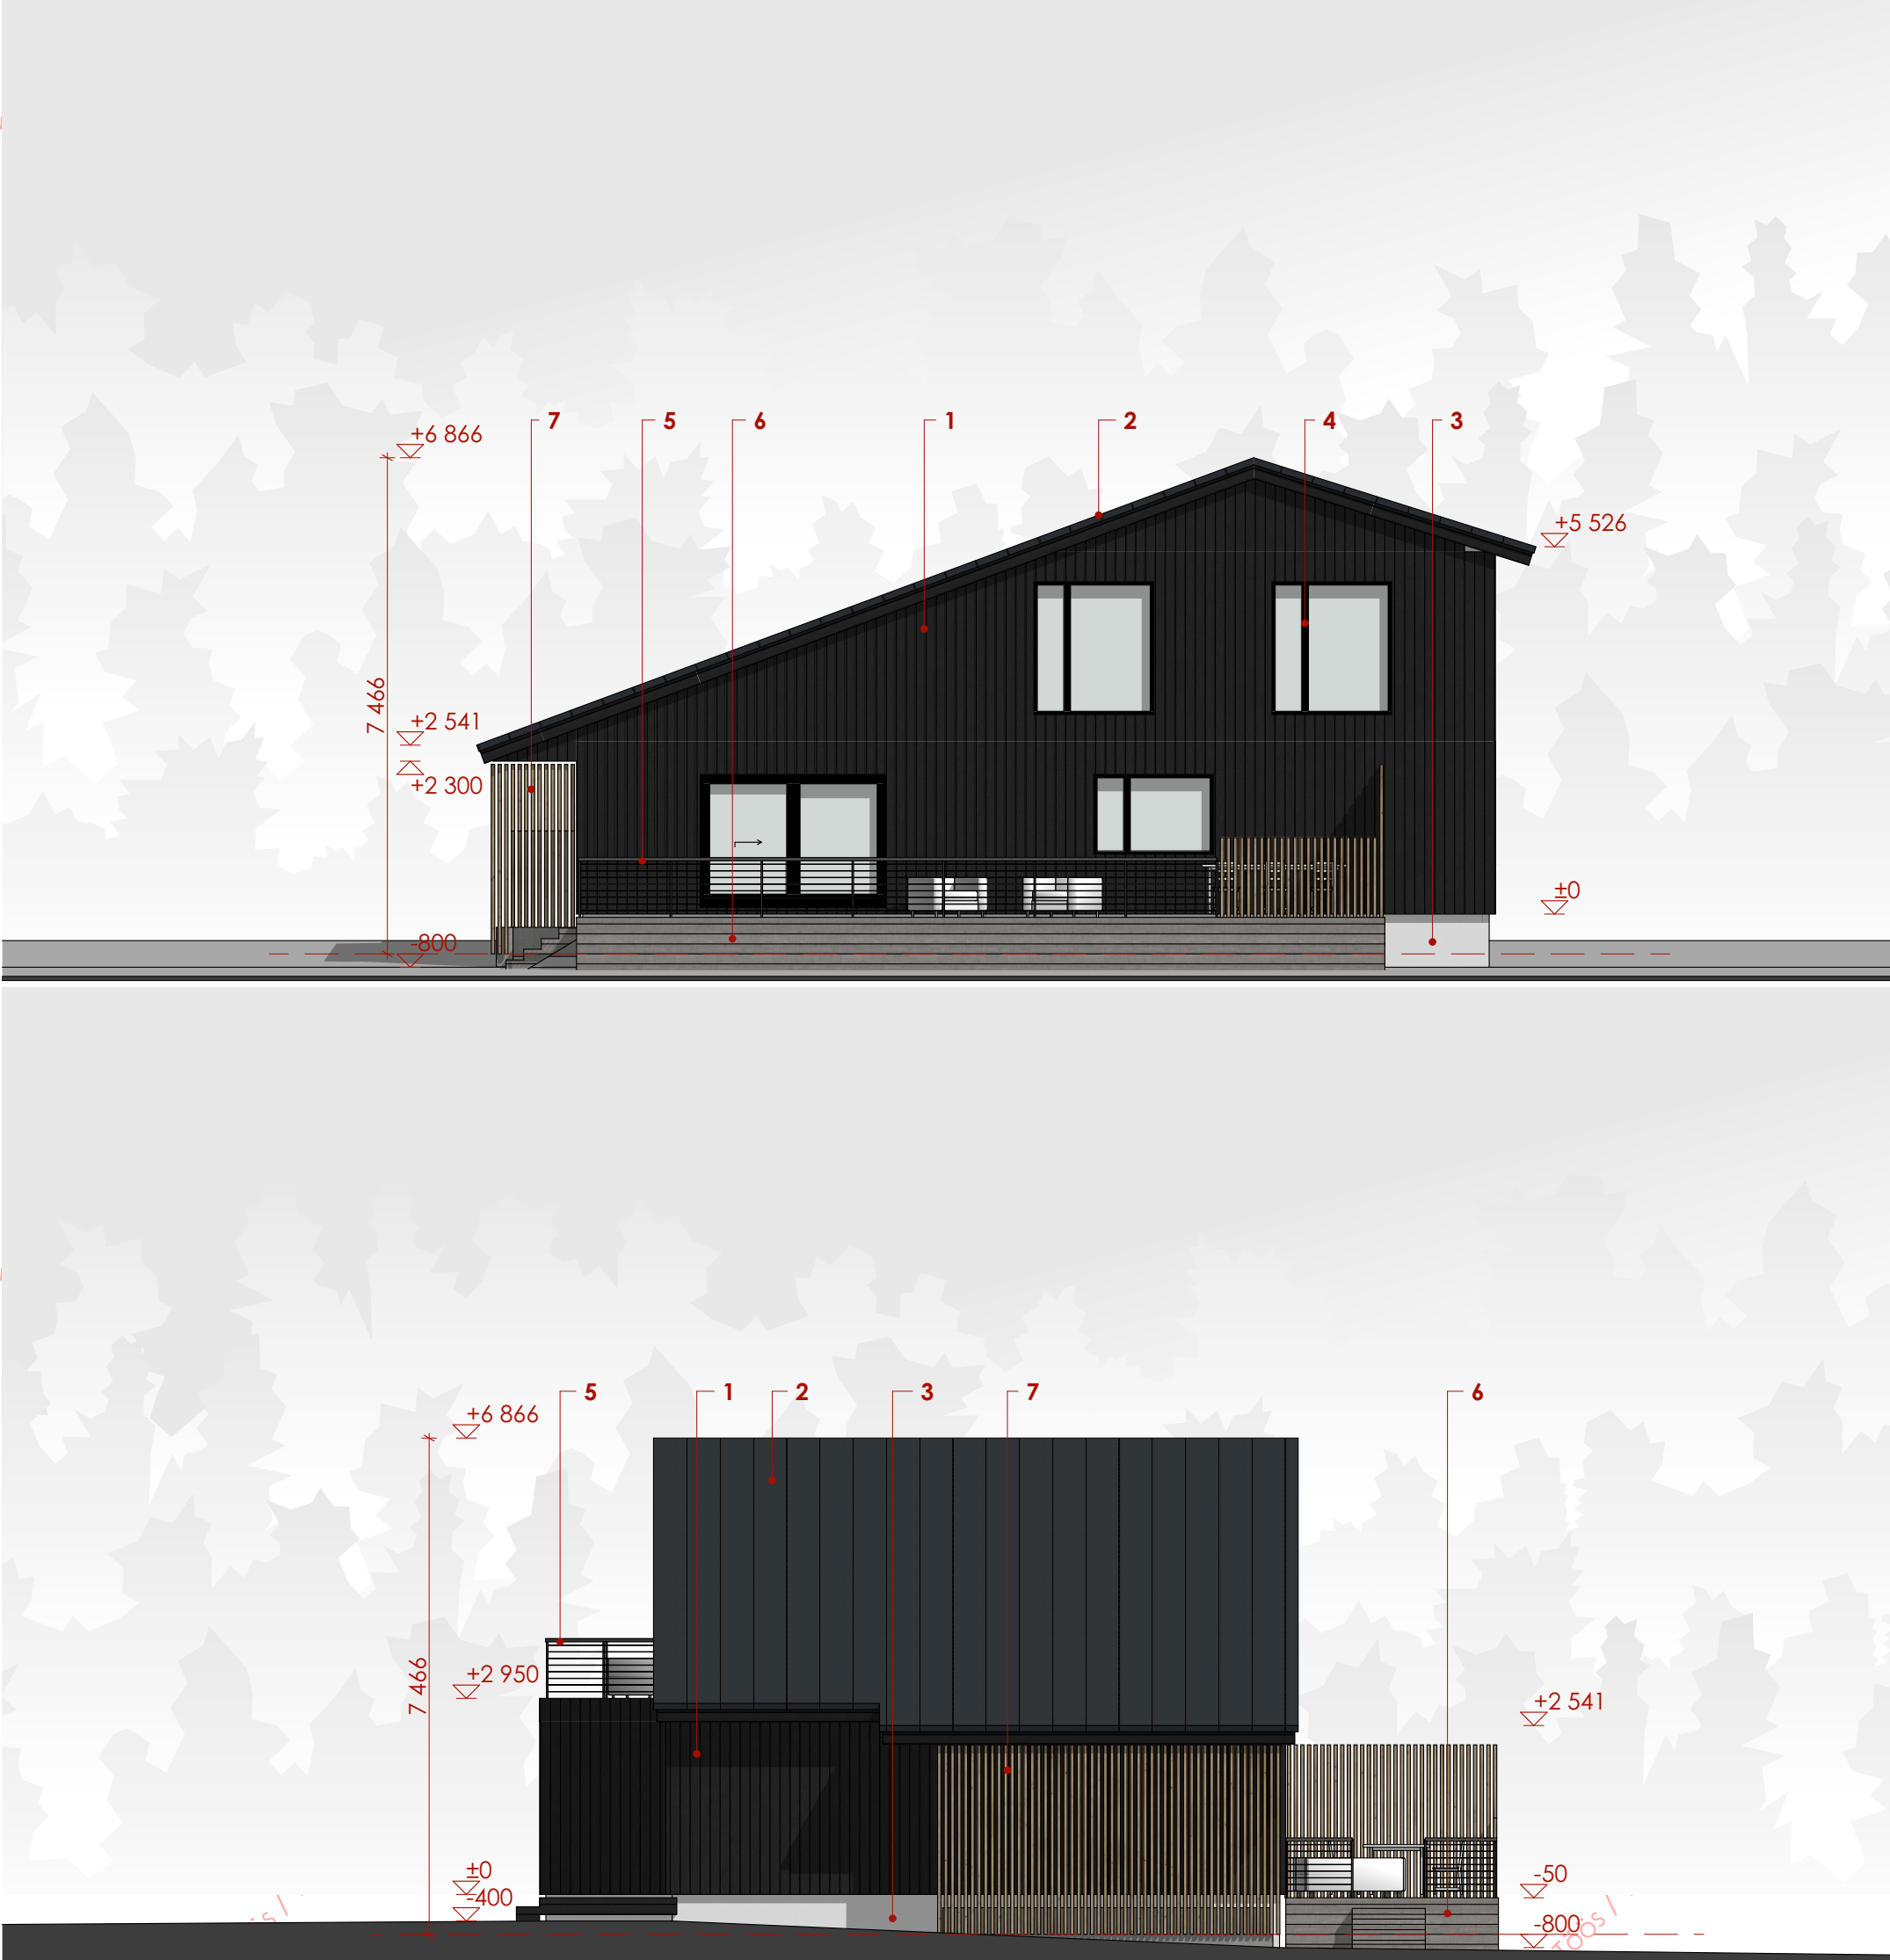

Objekt:

Silla Elamu
#Site Address1, #Site City, #Site State, #Site
Postcode #Site Country

Number:

26-x-EP

Stadium:

Eskiis

Arhitekt:

Siim Sepp

Kutsetunnistus 220479
+372 5614 0588
ab.linea.nova@gmail.com

Tellija:

Eraisikud

Muudatused:

ID	Muudatus	Kuupäev Work in Progress

Märkused:

Joonis:

Vaated edelast ja loodest

Nr:

AR-6-02

1:100

Kuupäev:

2026-07-24