




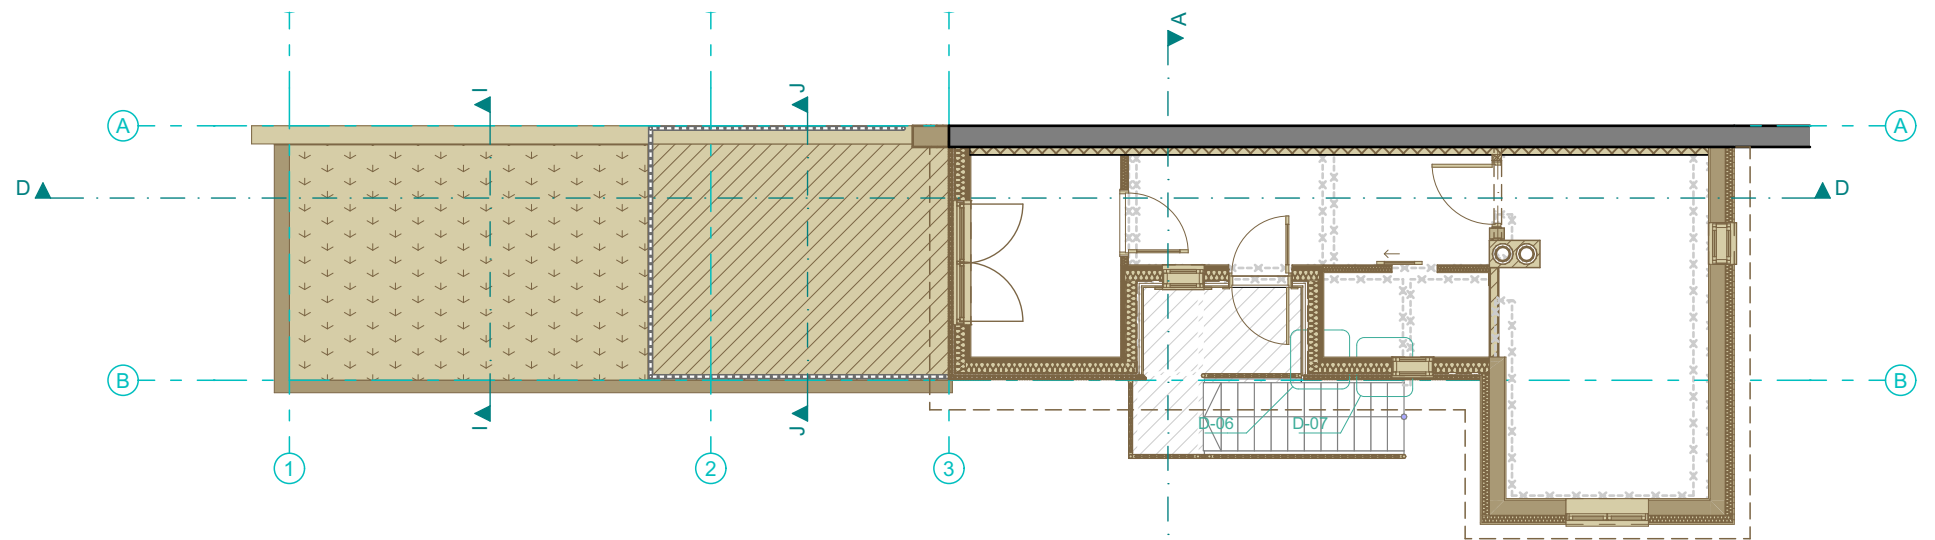

2. korrus

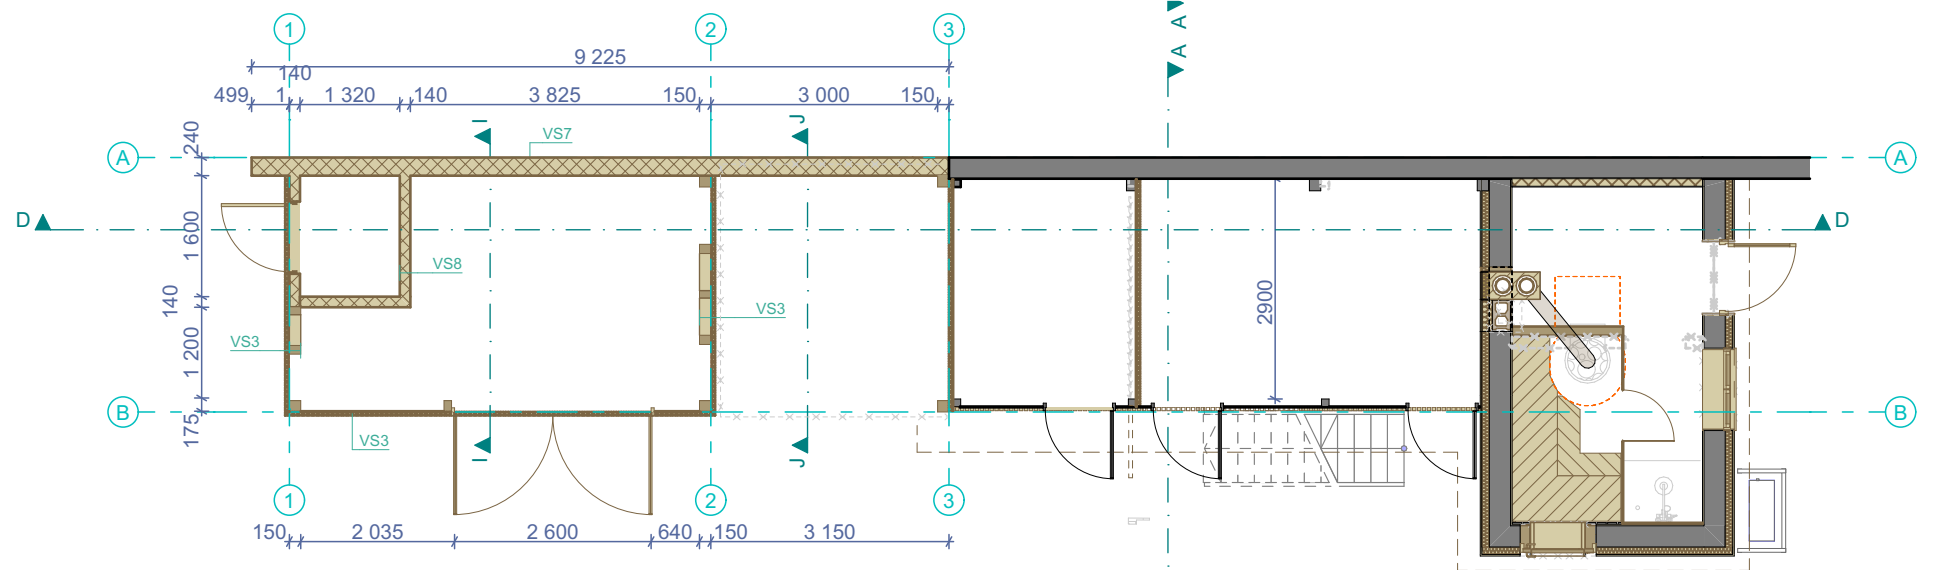

1. korrus

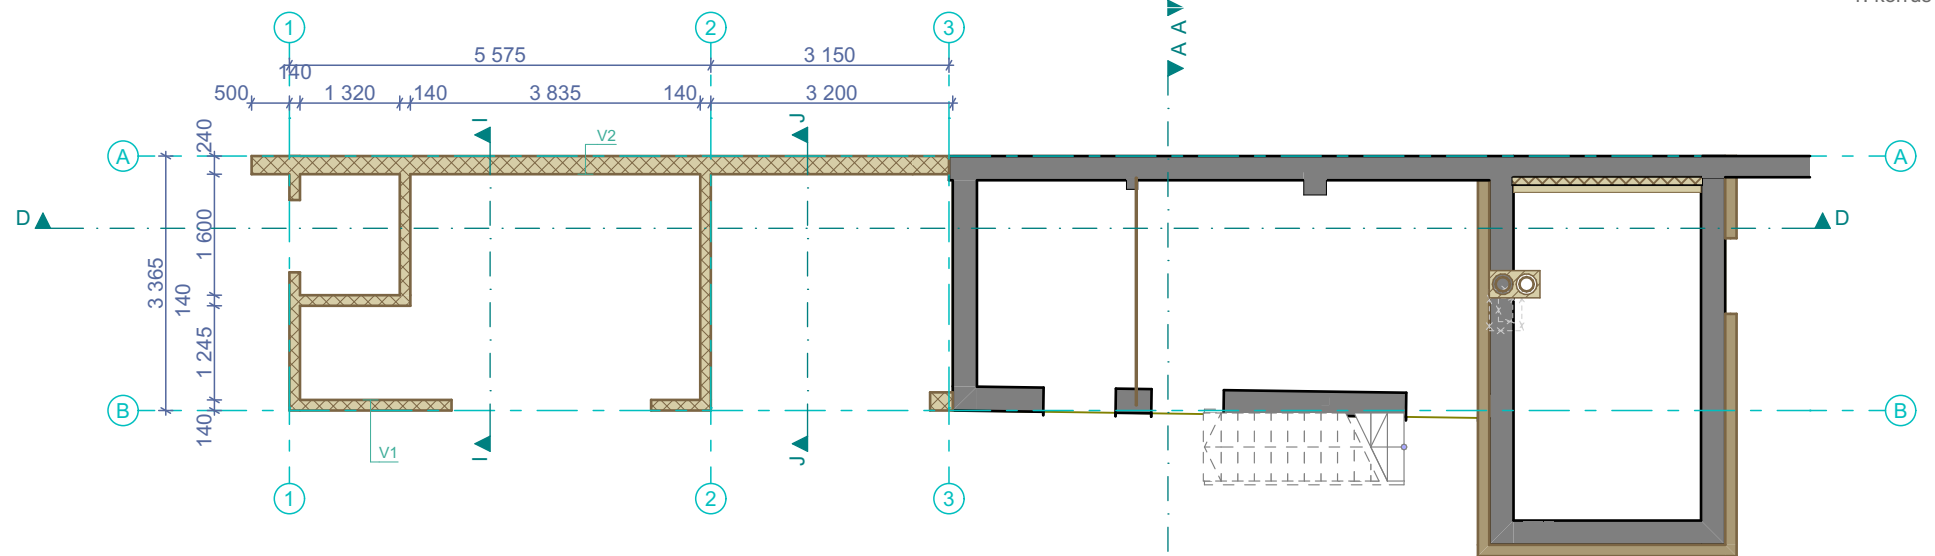

Vundament


Välissein VS3
- vert. pruss (45x45, samm 65 mm) 45 mm
- puitsõrestik 150 mm
+ vajadusel sõrestiku vahel hor. lisaroon

Välissein VS7
- Columbia® ehitusplokk 240 mm

Välissein VS8
- Columbia® ehitusplokk 140 mm

* või sarnane


töö: Abihoone ümberehitus address: KÜ number:	töö nr: 23-21-PP1 staadium: Põhiprojekt
	joonis: 2. korrus, 1. korrus, Vundament
NEED Arhitektid OÜ MTR EEP003711 Muinsuskaitse tegevusluba EMU000107	mõõtkava: 1:100, 1:1 / A3
Arhitekt: Mikk Pärdi Sisearhitekt: Juula Pärdi	Kuupäev: 28.11.2024

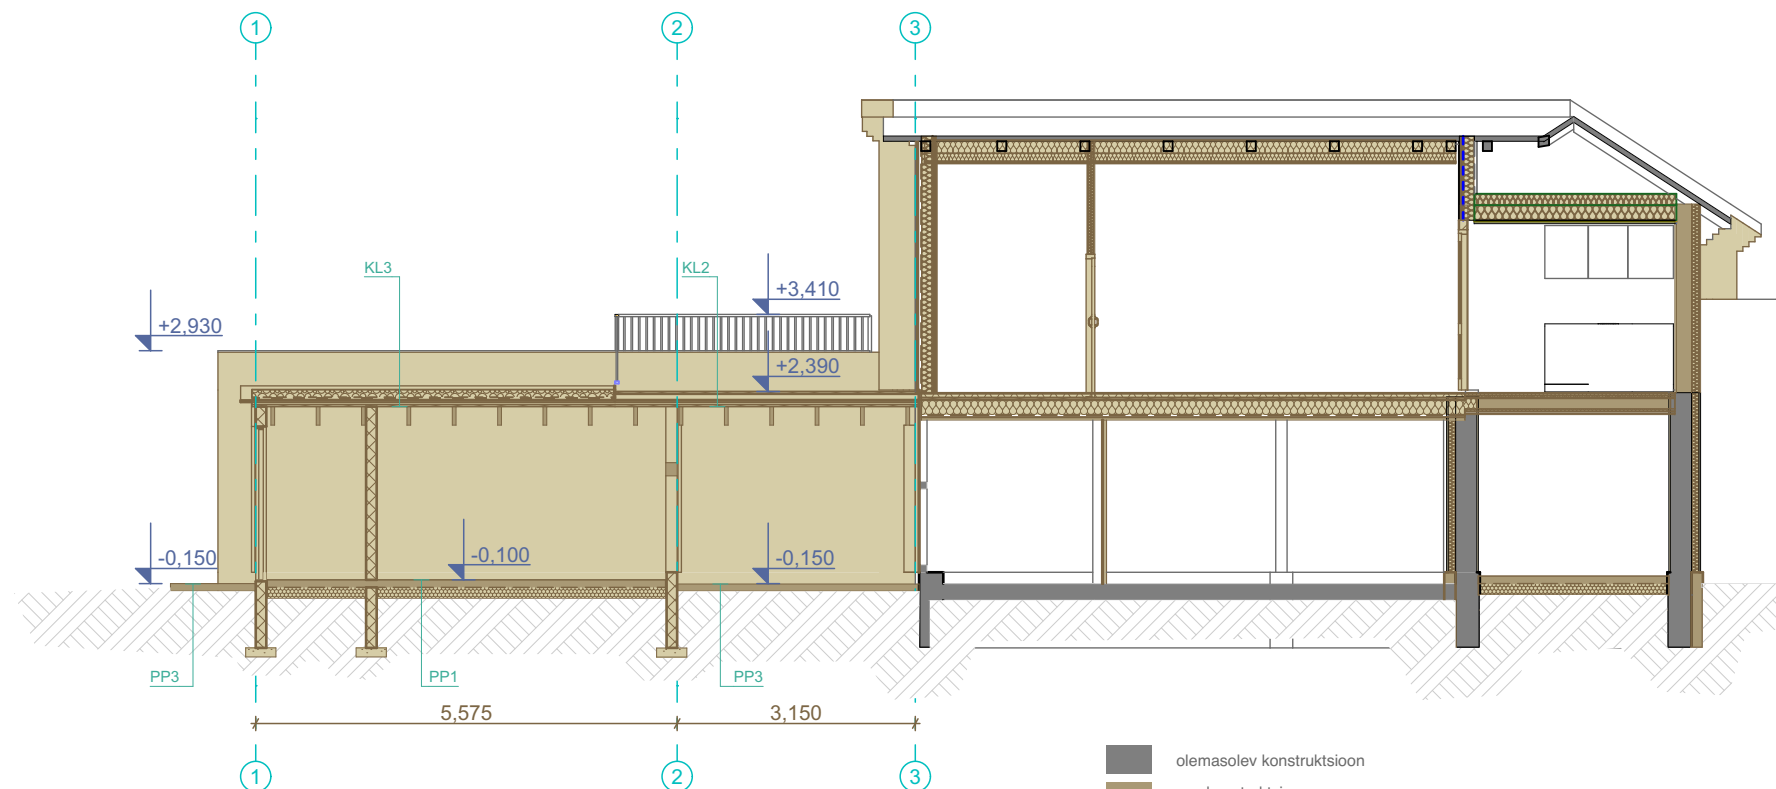


- KL2 katuslagi**
- terrassilaudis (28x120) 28 mm
 - terrassi tuulutusliist 7 mm
 - laagid (45x70) 70 mm NB! ei kinnitata katuse külge
 - SBS või PVC 4+4+4 mm
 - punnsoonega OSB 22 mm
 - roovitus (50x33, piki talasid, iga tala peal + 1 kahe vahel) 33 mm
 - sile terrassilaudis (120x28, laudade vahe 10 mm) 28 mm
 - talad (50x245, samm 600-800 mm) 245 mm
- KL3 katuslagi**
- mätaskatus 70-100 mm
 - dreniv kergkruus 20 mm
 - geotekstiil
 - geomembraan Ventfol* 30 mm
 - SBS või PVC 4+4+4 mm
 - punnsoonega OSB 22 mm
 - roovitus (50x33, piki talasid, iga tala peal + 1 kahe vahel) 33 mm
 - sile terrassilaudis (28x120, laudade vahe 10 mm) 28 mm
 - talad (50x245, samm 600-800 mm) 245 mm

- PP1 põrand pinnasel**
- armeeritud betoon 80 mm
 - soojustus EPS 150 mm
 - tihendatud killustik
 - pinna
- PP3 põrand pinnasel**
- betoonkivi parkett
 - tihendatud killustik
 - pinna

* või sarnane

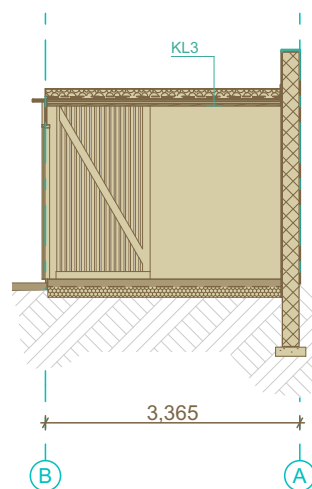


Lõige I-I
1:100

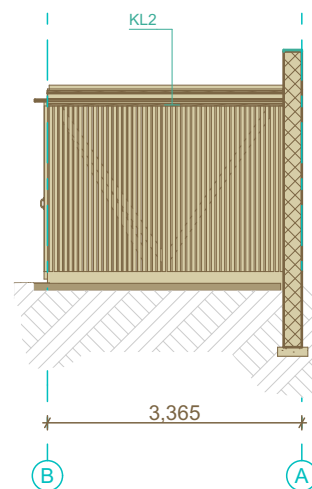

Lõige J-J
1:100

Lõige D-D
1:100


töö: Abihoone ümberehitus	töö nr: 23-21-PP1 staadium: Põhiprojekt
adress:	joonis: Lõige D-D, Lõige I-I, Lõige J-J
KÜ number:	
NEED Arhitektid OÜ MTR EEP003711 Muinsuskaitse tegevusluba EMU000107	mõõtkava: 1:100 / A3
Arhitekt: Mikk Pärdi Sisearhitekt: Juula Pärdi	Kuupäev: 28.11.2024

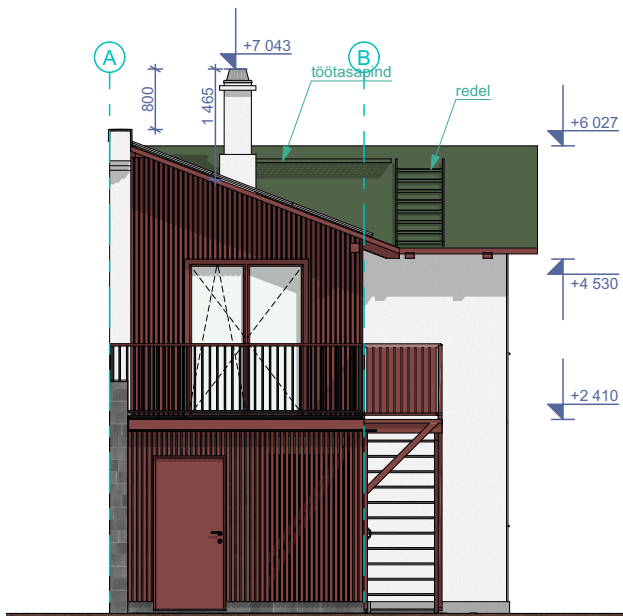

Vaade loodest



Vaade edelast

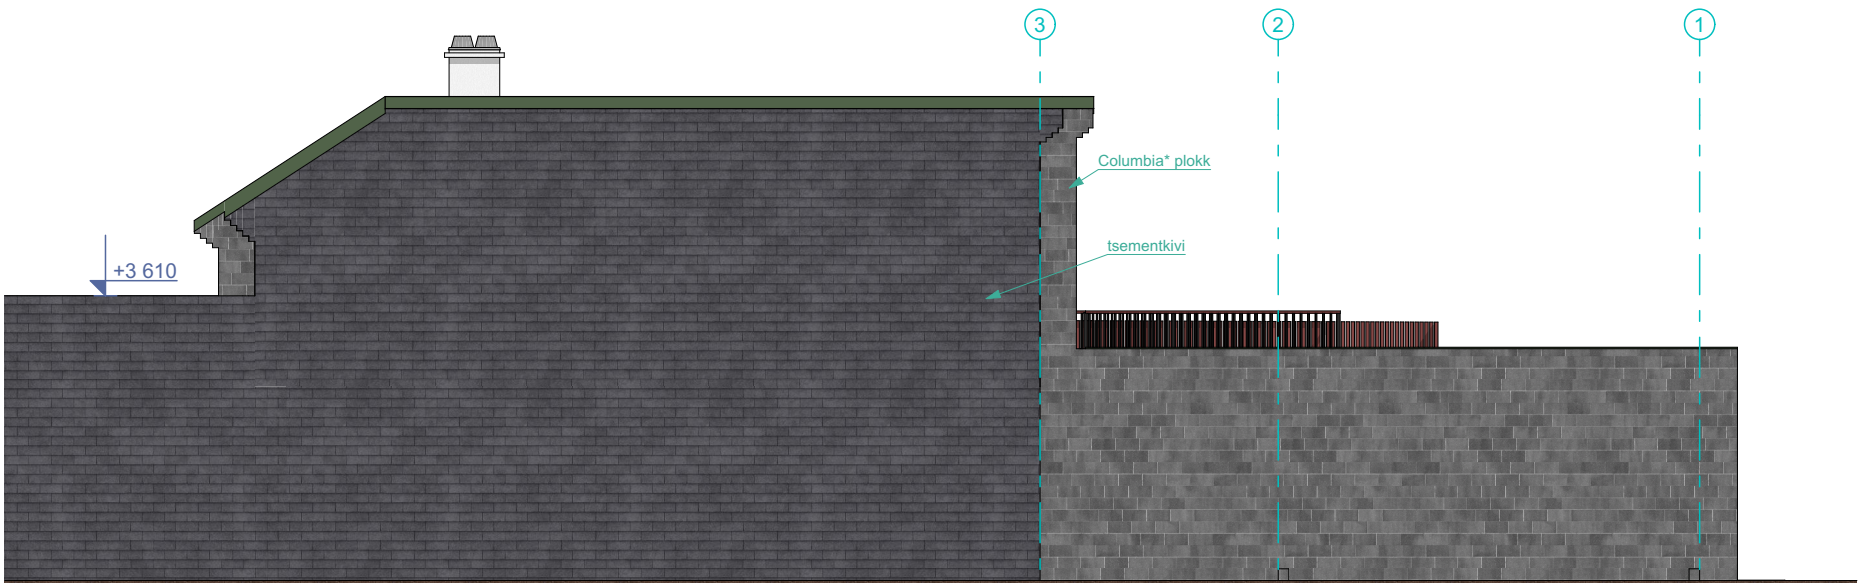

Vaade kirdest

töö: Abihoone ümberehitus aadress: KÜ number:	töö nr: 23-21-PP1 staadium: Põhiprojekt
	joonis:
NEED Arhitektid OÜ MTR EEP003711 Muinsuskaitse tegevusluba EMU000107	mõõtkava: 1:100 / A3
Arhitekt: Mikk Pärdi Sisearhitekt: Juula Pärdi	Kuupäev: 28.11.2024