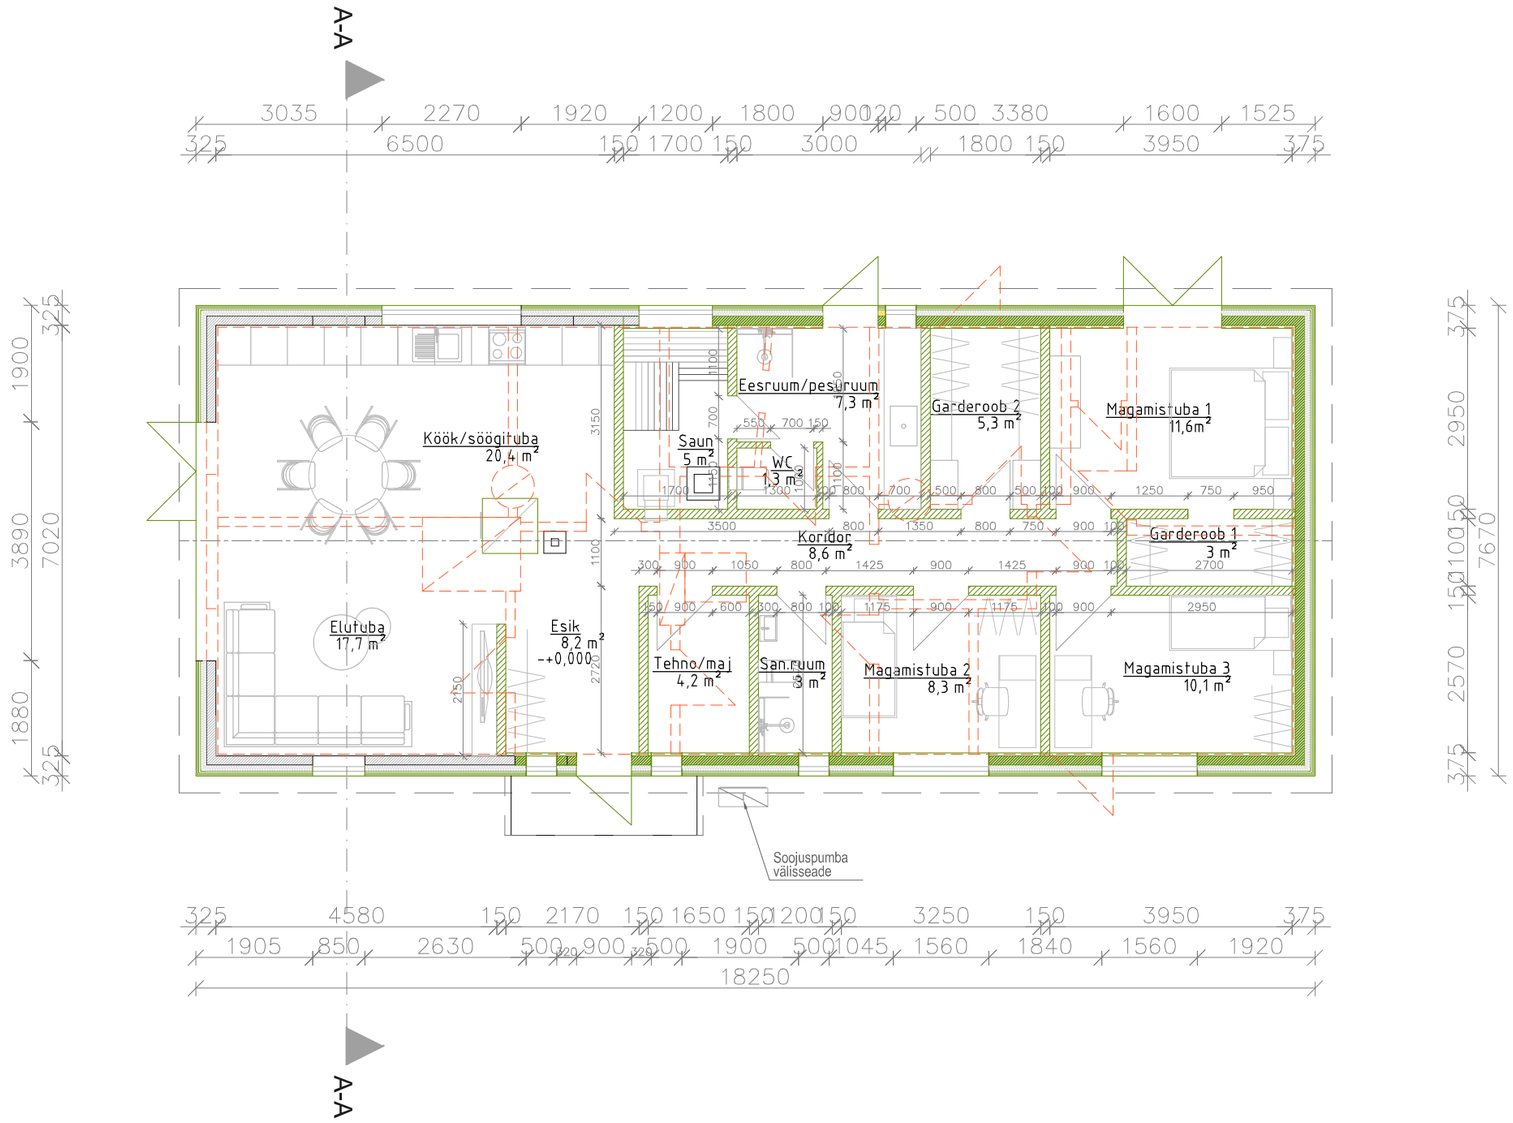


RUUMIDE EKSPLIKATSIOON

Köök/söögituba	20,4m2
Koridor	8,6m2
Elutuba	17,7m2
Maj/tehnoruum	4,2m2
Esik	8,2m2
Magamistuba 1	11,6m2
Magamistuba 2	8,3m2
Magamistuba 3	10,1m2
San.ruum	3m2
Saun	5m2
Eesruum/pesuruum	7,3m2
Garderoob 1	3m2
Garderoob 2	5,3m2
1korruse suletud netopind	112,7m2
Hoone ehitisealune pind	143m2
Hoone maht	569m2

SEINTE TÜÜBID

VS–1 325mm

Voodrilaud 23mm
Distantsliist 25x50mm
Tuuletõkkeplaat 30mm
50x100 puitkarkass vahel vill
Palksein 150mm
Siseviimistlus

VS–2 375mm

Voodrilaud 23mm
Distantsliist 25x50mm
Tuuletõkkeplaat 30mm
50x100 puitkarkass vahel vill
150x150 puitkarkass vahel vill
Distantsliist 25x50mm
2xkipsplaat või sisevoodrilaud
Siseviimistlus

SS–1 150mm

Siseviimistlus
2xkipsplaat
50x100 puitkarkass vahel mineraalvill
2xkipsplaat
Siseviimistlus

TINGMÄRGID:
- olemasolevad konstruktsioonid
- projekteeritavad konstruktsioonid
- lammutatavad konstruktsioonid

objekt: ÜKSIKELAMU ÜMBEREHITUS EELPROJEKT
Ridaküla, Elva vald, Tartu mk

projekteerija:

joonis: Esimese korruse plaan

fail: T0726_EP_AR–5–01_V02_PLAAN

kuupäev: 15.08.2026
projekti staadium: Eelprojekt
projekti osa: AR
töö nr: T0726
mõõtkava: 1:100
leht: 02