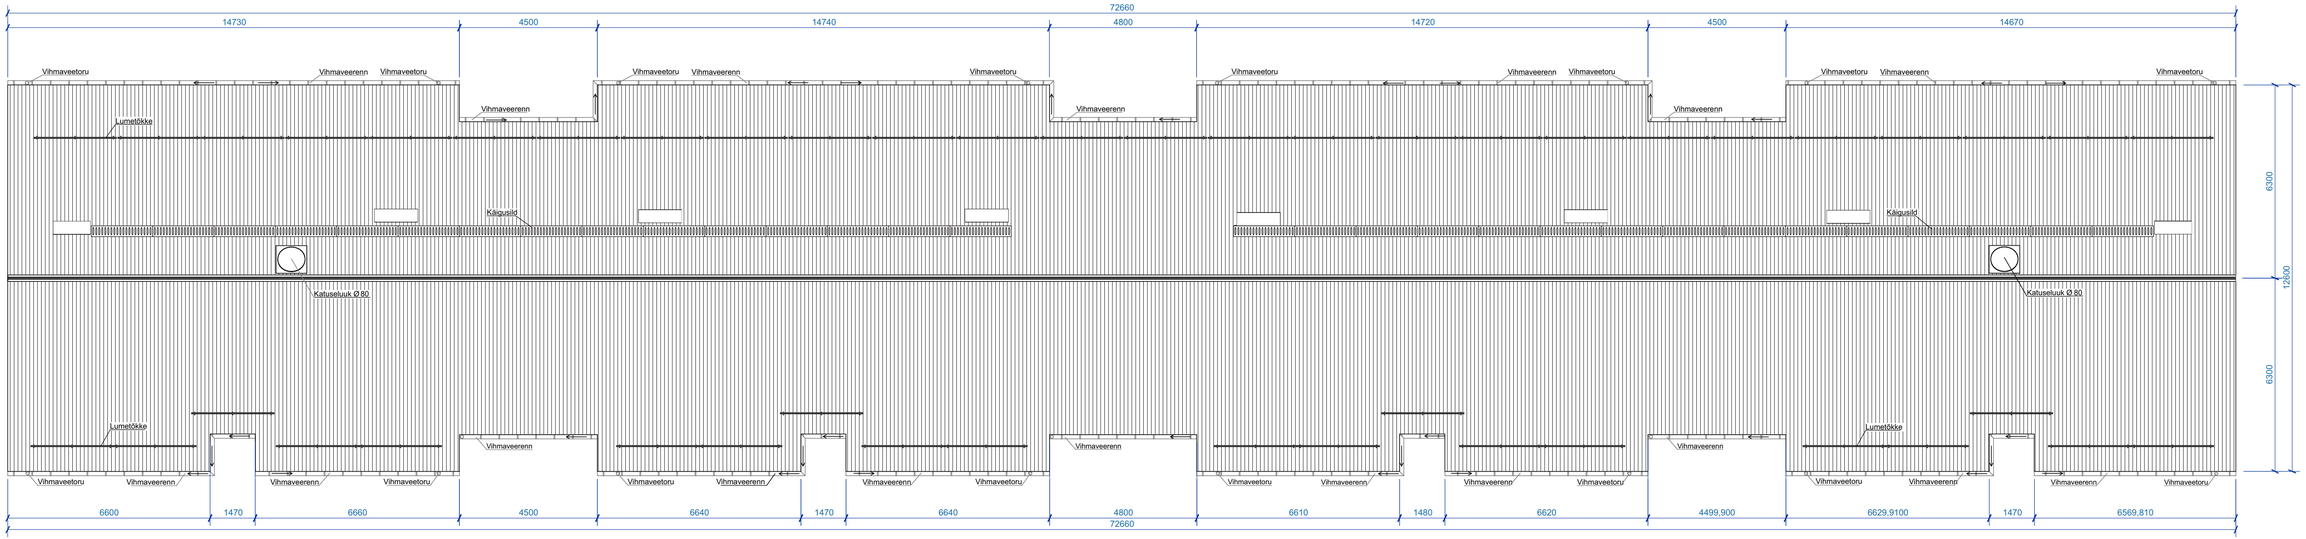

TINGMÄRGID:

Olemasolev ventilatsioonikorsten

MÄRKUSED:

- kõik mõõdud kontrollida ja täpsustada objektil;
- kõikide toodete paigaldamisel tuleb lähtuda paigaldusjuhenditest ning materjalide; tootjate soovitustest/ettekirjutustest;
- katusekattematerjaliks on projekteeritud trapetsprofiilplekk Natural WE-20, toon punane RR29 (PUR pinnakattega värvitud terasplekk min paksusega 0,55 mm, pinnakatte nimipaksus 50 µm, kk.klass C3);
- katus varustatda katusekattega samas toonis harja- ja viiluplekkidega ;
- paigaldada 2 katuseluuki (mõõtuedga 800x800 mmm) ja lumetõkked;
- kõik paigaldatavad metalltooted ja kinnitusvahendid peavad vastama keskkonaklaasile C3.