


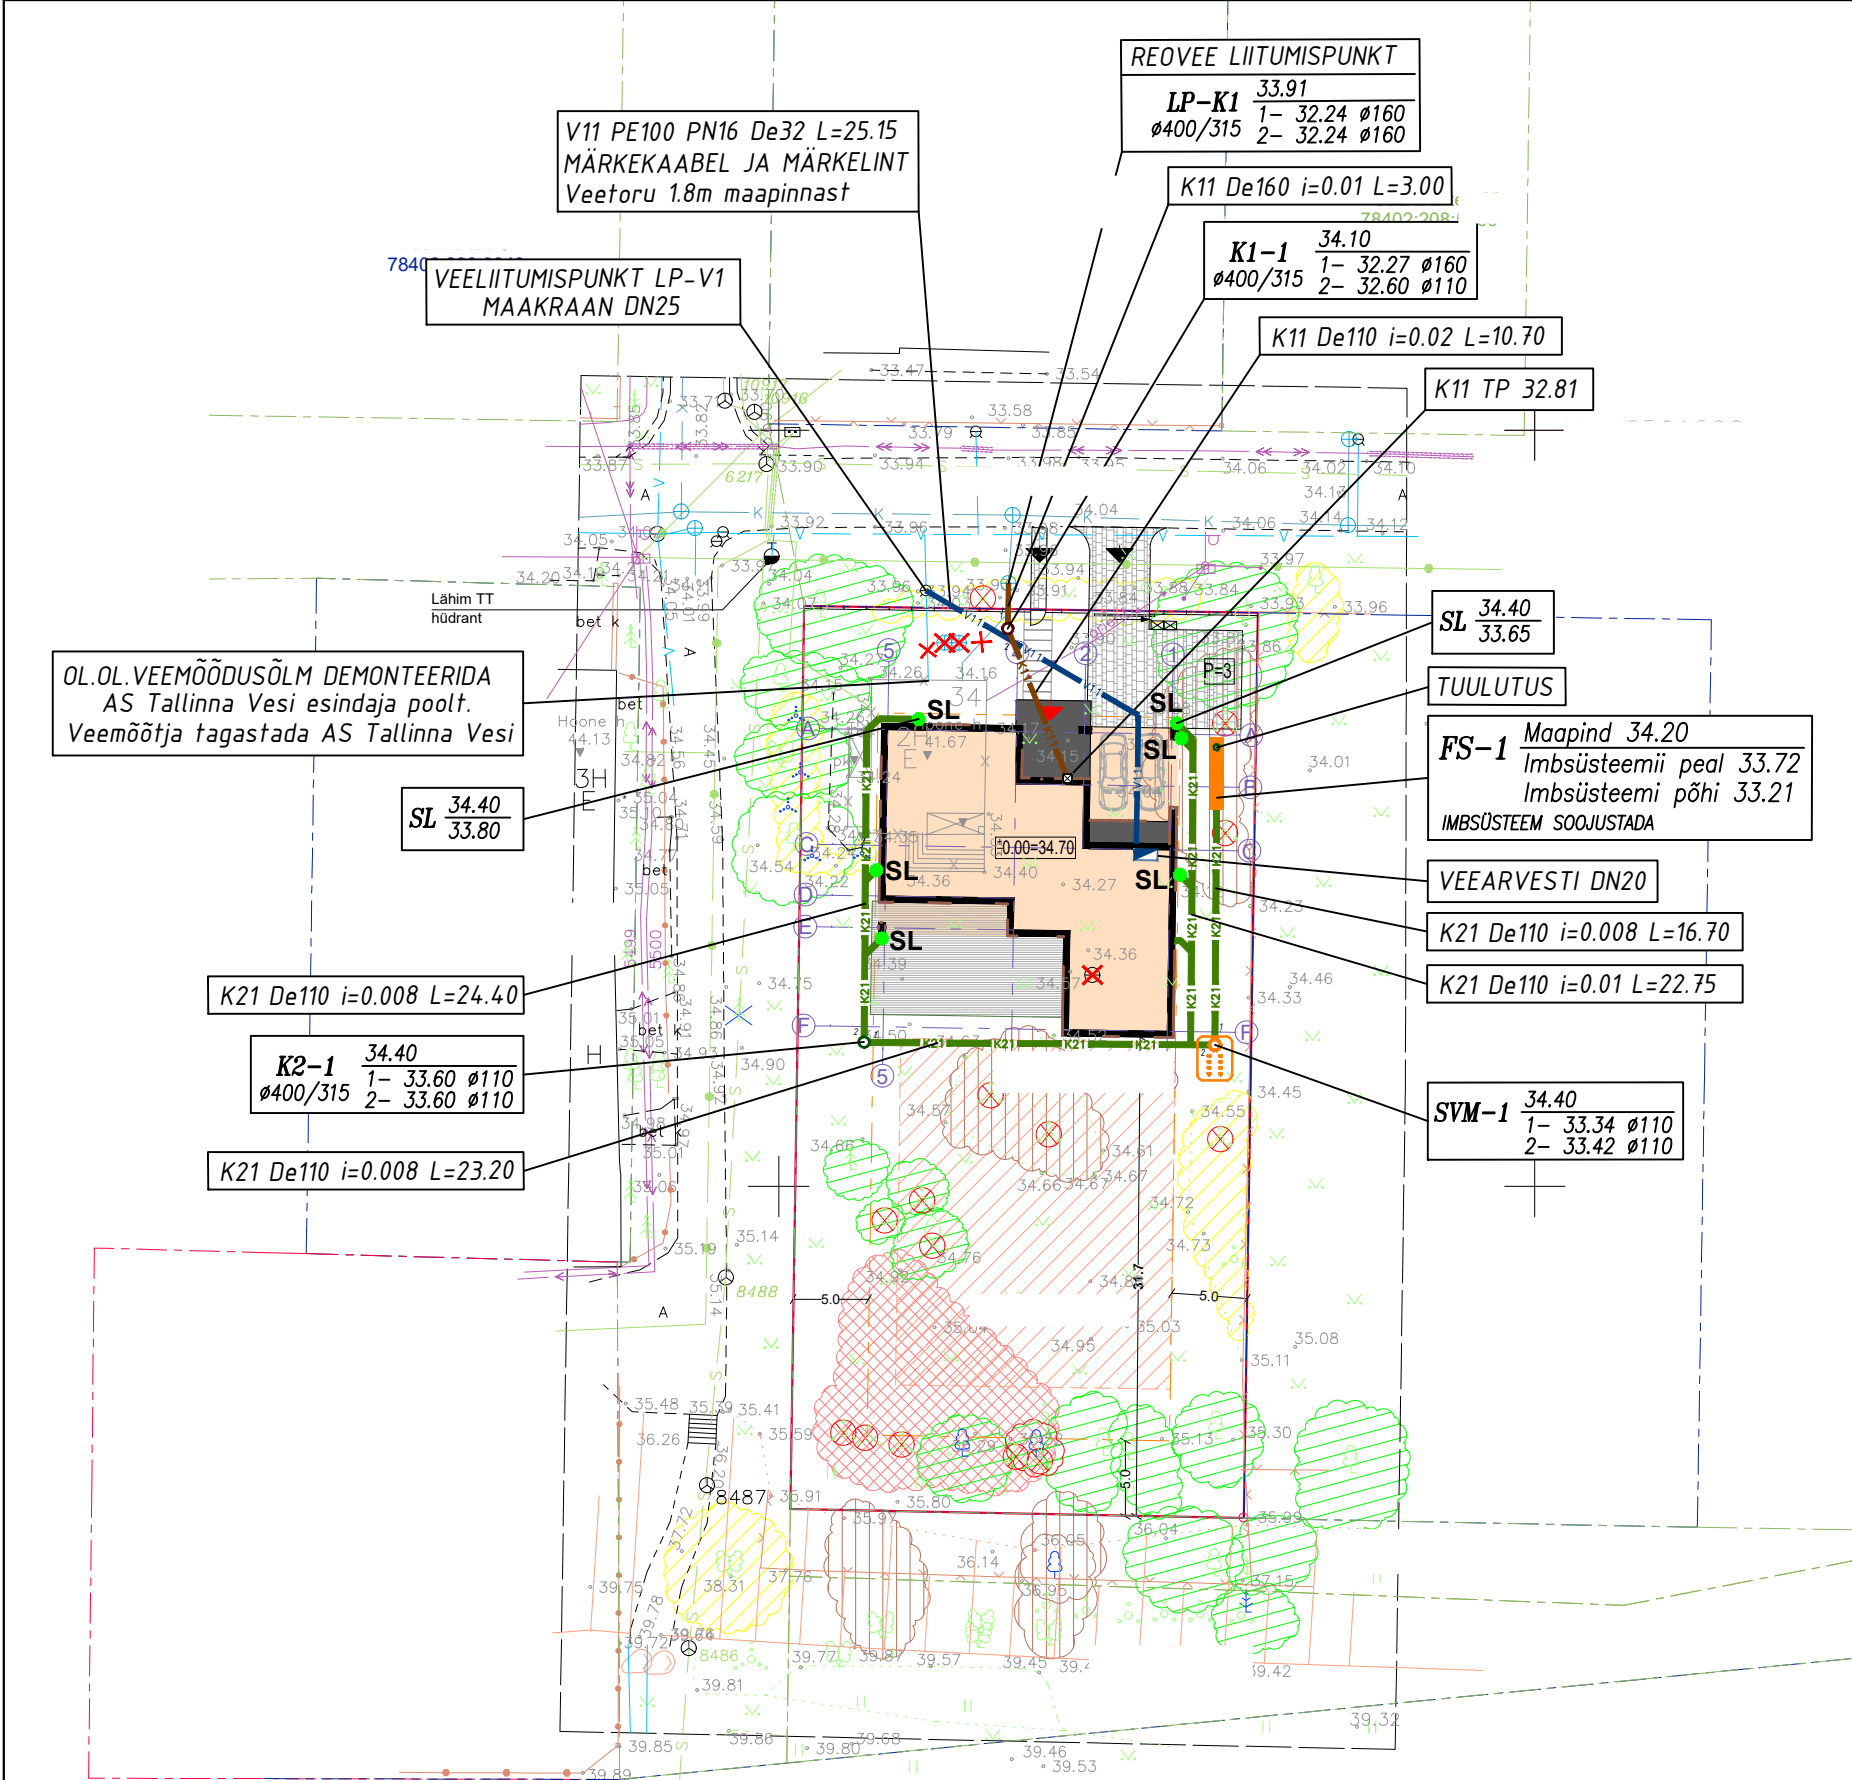

Mõõdistamise aluseks kasutati geodeetilised punktid 2600, 2601
Koordinaadid L-Est 97 süsteemis
Kõrgused EH2000 süsteemis
Krundipiirid joonisele kantud Maaregistri andmete järgi 04.2023a
Mõõdistatud 08.04.2024

Address: Harjumaa, Tallinn, Pirita linnaosa,	Mõõdistuse liik: MAA-ALA PLAAN TEHNOVÕRKUDEGA	Töö Nr. T-46-24 2024 Mõõt 1:500 03.04.2024 Lehti: 1 Leht: 1
---	--	--

ARHITEKTUURI PROJEKTI TINGMÄRGID:

	KRUNDIPIIR		GEOALUSELT PUUDUV PUU
	DP-JÄRGNE EHITUSALA		LOODUSES PUUDUV PUU
	PROJEKT. ÜSIKELAMU		III VÄÄRTUSKLASS
	LIKVIDEERITAV ÜSIKELAMU EHR kood		IV VÄÄRTUSKLASS
	PROJEKT. PUITTERRASS		V VÄÄRTUSKLASS
	PROJEKT. PLAADISTATUD ALA (KIVIPARKETT)		INVASIIVNE LIIK
	PROJEKT. MAAKÜTE KONTOUR		
	PARKIMISKOHTADE ARV		
	PROJEKT. PRÜGIKASTID (betoonalusel)		
	PROJEKT. SISSEPÄÄS HOONESSE		
	PROJEKT. SISSEPÄÄS KRUNDILE		
	OL.OL. VÕRKAED		
	PROJEKT. METALLAED		
	LIKVIDEERITAVAD PUUD JA PÕÕSAD		
	LIKVIDEERITAV MP kaabel		

OLEMASOLEVAD TEHNOVÕRGUD:

	Veetorstik
	Kanaliseatsioonitoru
	Side
	Side õhuliin
	KP kaabel
	MP kaabel

VK-PROJEKTI TINGMÄRGID:

	Likvideeritud veetoru
	Likvideeritud kanalisatsioonitoru koos kaevuga
	Likvideeritud veekaev
	Projekteeritud kinnistuisene veetoru
	Projekteeritud kinnistuisene kanalisatsioonitoru
	Projekteeritud kinnistuisene sademeveetoru
	Olemasolev ühisveevarustusega liitumispunkt
	Olemasolev ühiskanalisatsiooniga liitumispunkt
	Projekteeritud reovee kontrollkaev
	Projekteeritud sadeveelehter maatasapinnal
	Projekteeritud maa-alune kastmisveemahuti mahuga 5 m3
	Projekteeritud imbsüsteem mahuga 1.2 m3
	Projekteeritud veemõõtja DN20
	Torustiku läbiviik vundamendist
	Toru põhi kõrgusmärk

MÄRKUSED:

Kanaliseatsioonitorud paigaldusügavusega vähem kui 1.2m toru peal
kaetakse soojustusplaatidega.

OBJEKTI NIMI ASUKOHT:	ÜKSIKELAMU Pirita LO, Tallinn, Harju maakond	TELLJA	LIITUMISPROJEKT	MÕÖTKAVA 1:500
		VASTUTAV SPETSIALIST	JOONISE NIMETUS Asendiplaan vee- ja kanalisatsiooni võrkudega	KUUPÄEV 14.02.2025
		TÖÖ NR. 2025-06		ERIALA JOON.NR. VK-4-01